



PIANTA PIANO TERRA

scala 1 : 200

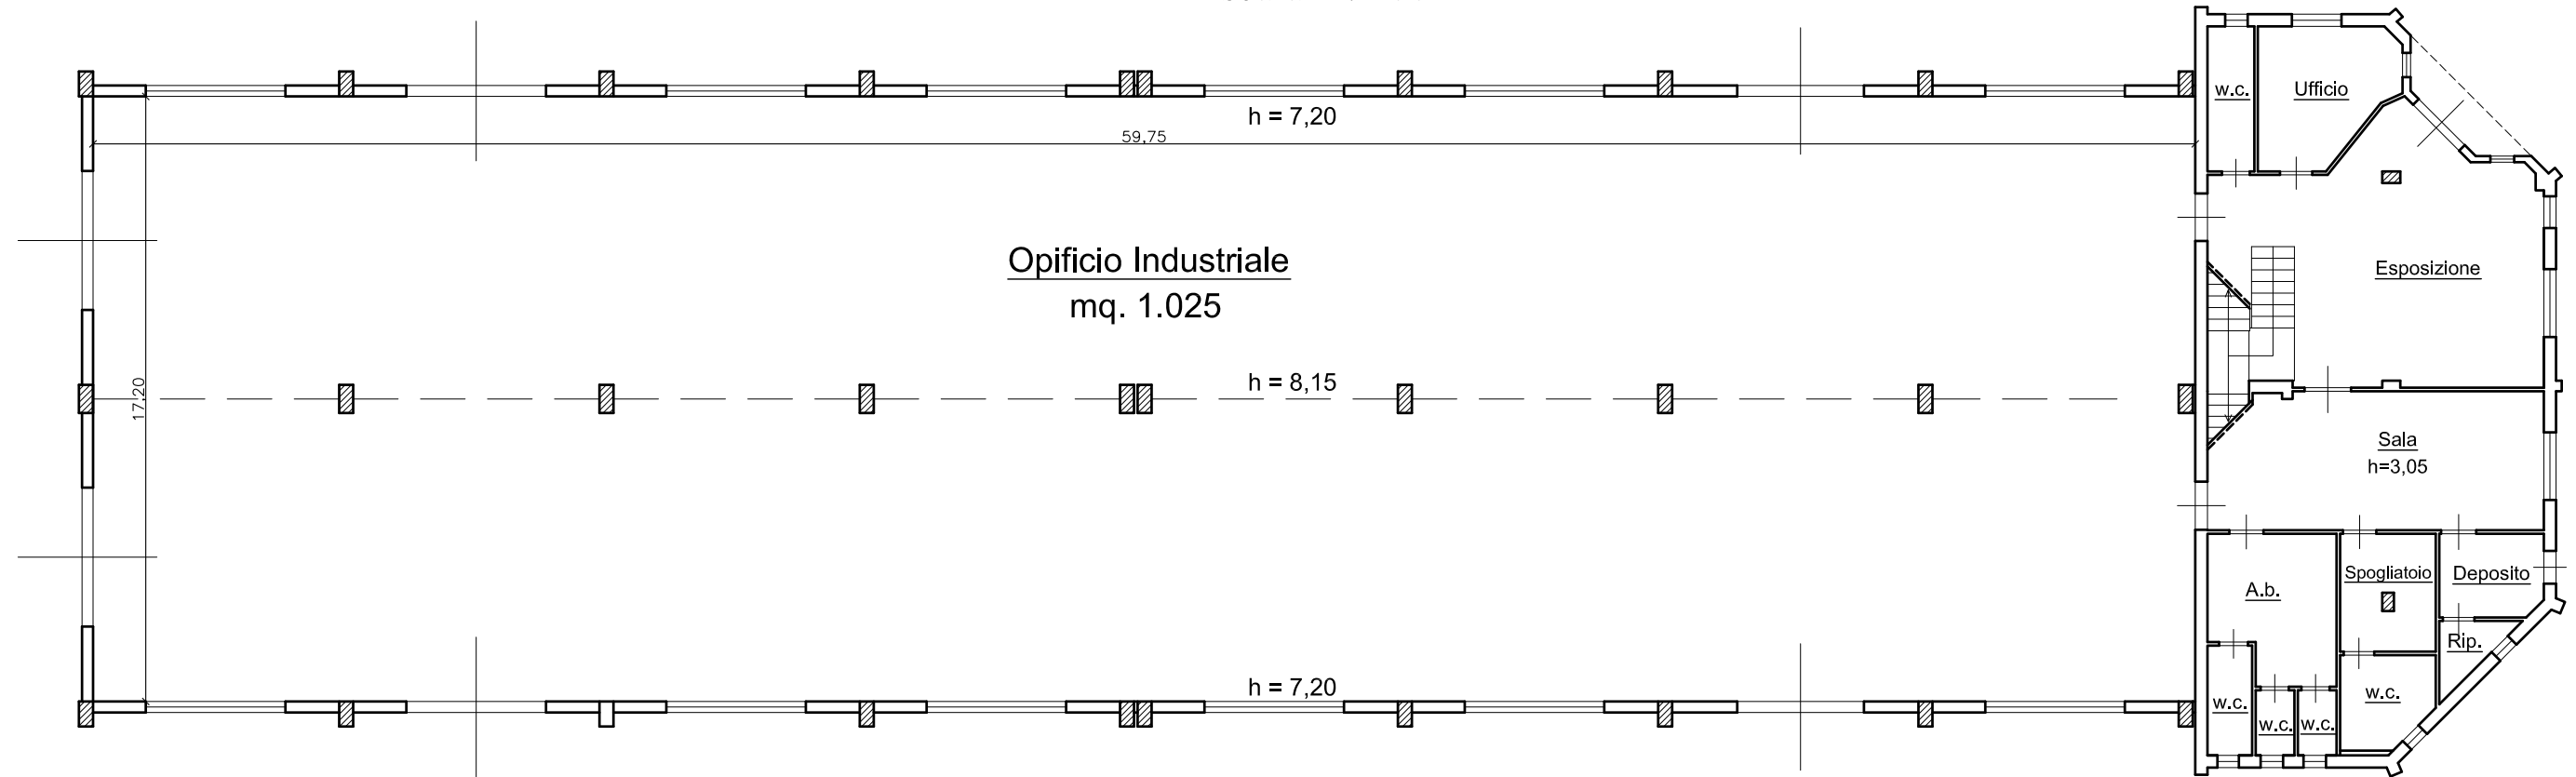


PIANTA PIANO PRIMO

scala 1 : 200

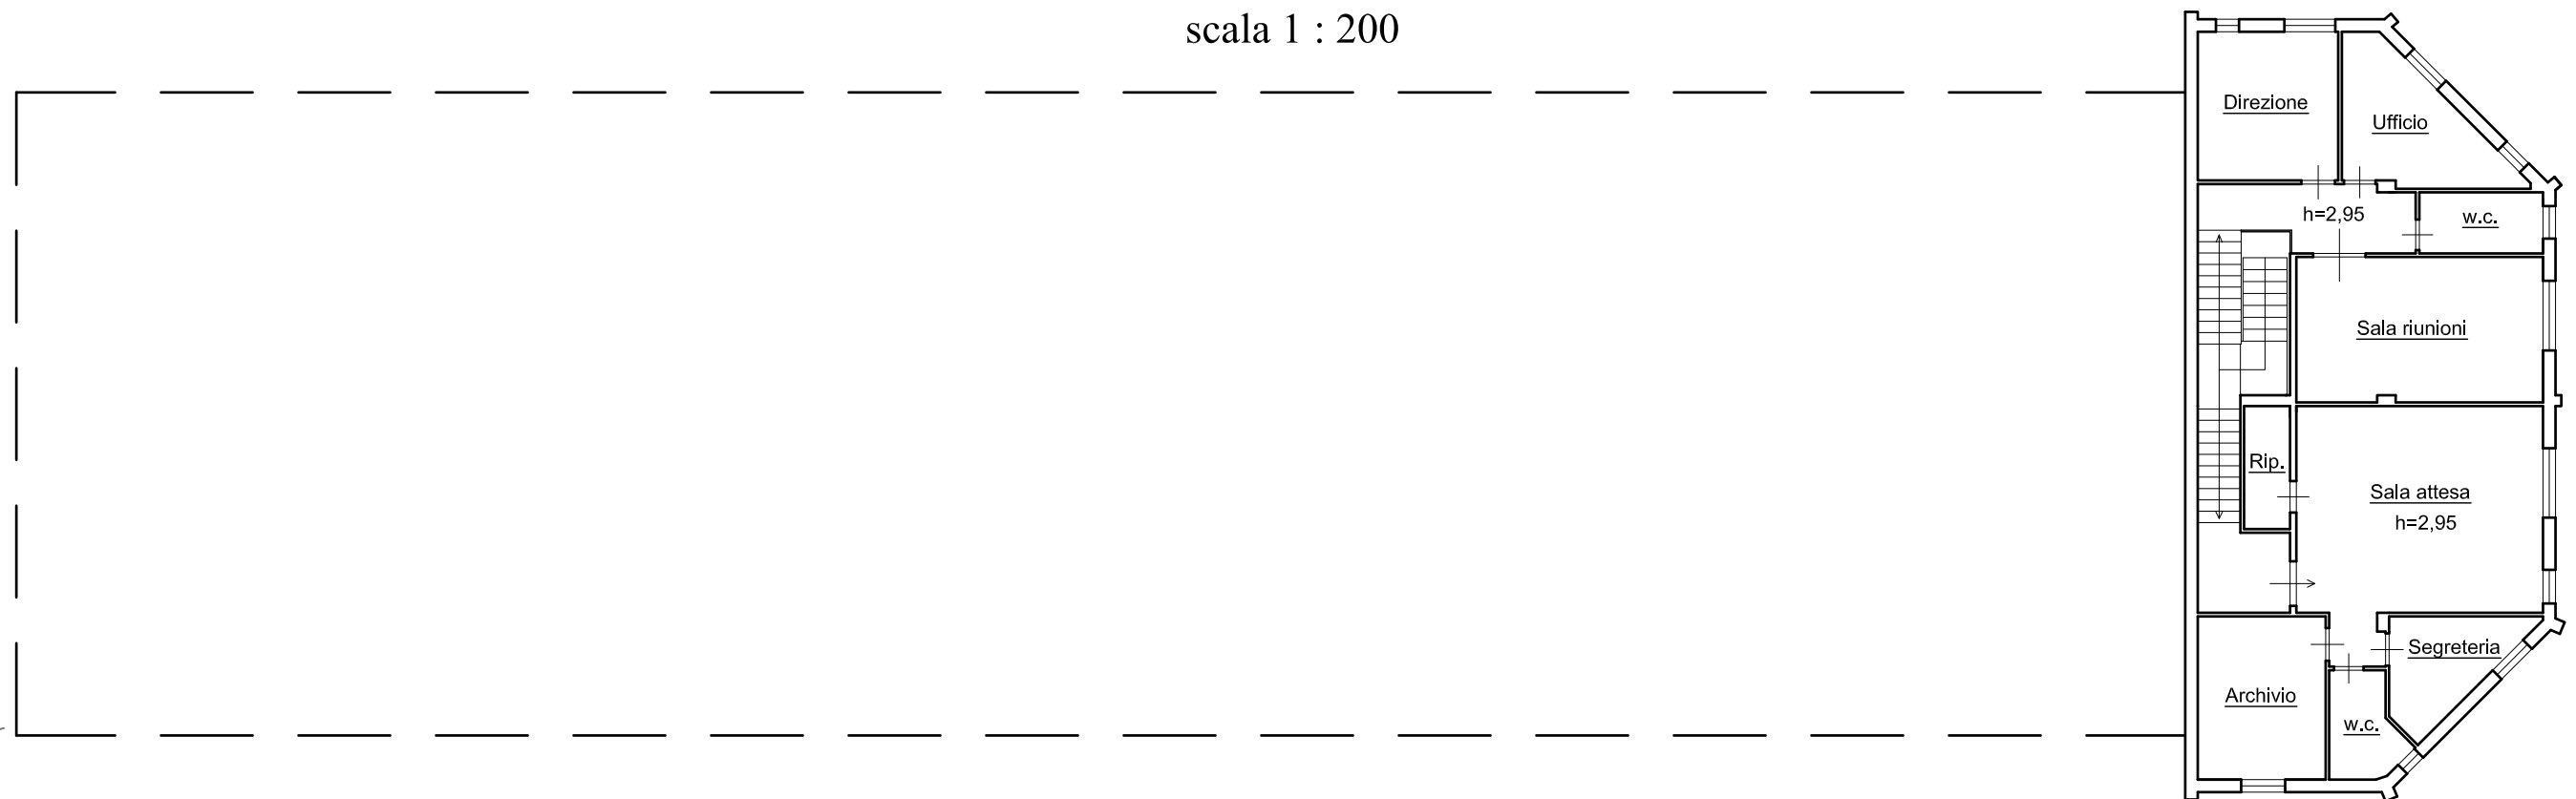

PIANTA PIANO TERRA

scala 1 : 100

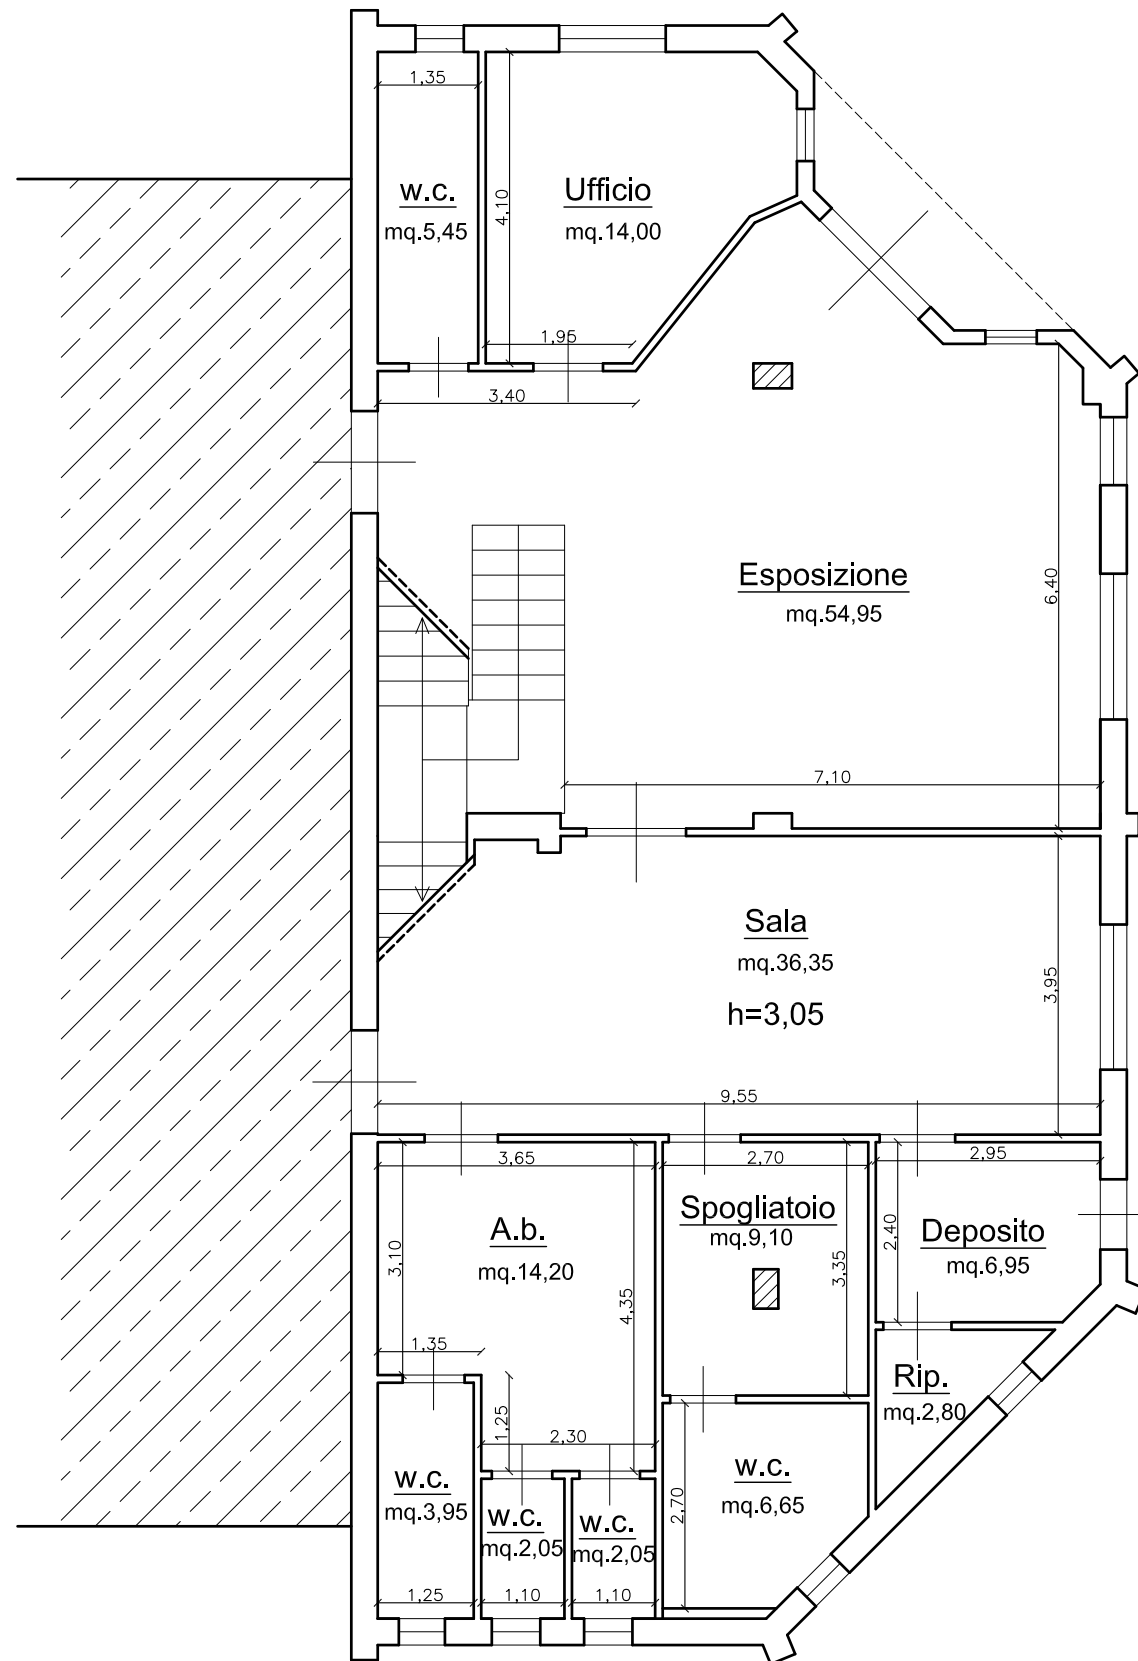

PIANTA PIANO PRIMO

scala 1 : 100

