

**Agenzia del Territorio
CATASTO FABBRICATI
Ufficio Provinciale di
Pavia**

Dichiarazione protocollo n. PV0220230 del 03/09/2008

Planimetria di u.i.u. in Comune di Tromello

Via Dante Alighieri

civ. 2

Identificativi Catastali:

Sezione:

Foglio: 18

Particella: 1369

Subalterno:

Compilata da:
Ceresa Roberto


Iscritto all'albo:
Geometri

Prov. Pavia

N. 3577


Scheda n. 1

Scala 1:200

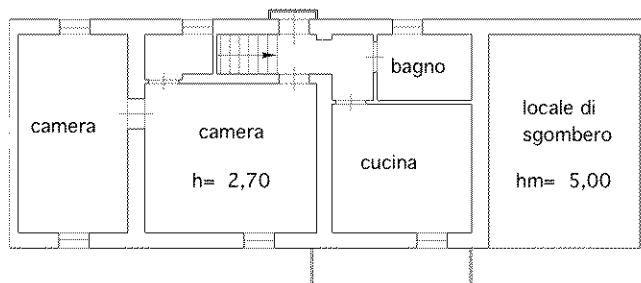

PIANTA PIANO PRIMO

VIA DANTE

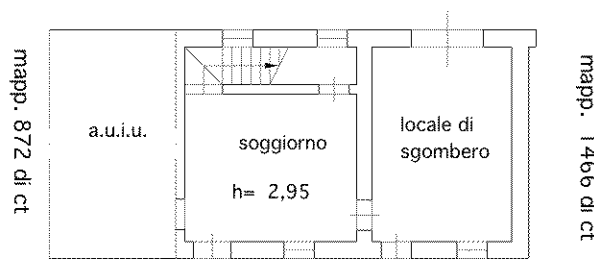

mapp. 1462 di ct

PIANTA PIANO TERRA



Ultima planimetria in atti

**Agenzia del Territorio
CATASTO FABBRICATI
Ufficio Provinciale di
Pavia**

Dichiarazione protocollo n. PV0220166 del 03/09/2008

Planimetria di u.i.u. in Comune di Tromello

Via Dante Alighieri

civ. 2

Identificativi Catastali:

Sezione:

Foglio: 18

Particella: 1370

Subalterno: 1

Compilata da:
Ceresa Roberto

Iscritto all'albo:
Geometri


Prov. Pavia

N. 3577

Scheda n. 1

Scala 1:200

VIA DANTE

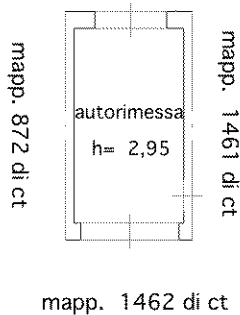

PIANTA PIANO TERRA



Ultima planimetria in atti