


Esecuzione Immobiliare n.285/2023  
CTU incaricato: Ing. Giacomo Ratta  
Planimetria Stato Attuale dei Luoghi

*Scala 1:200*

Foglio 18 Part.IIa 77 sub.1 - Comune di Poggiardo (LE)

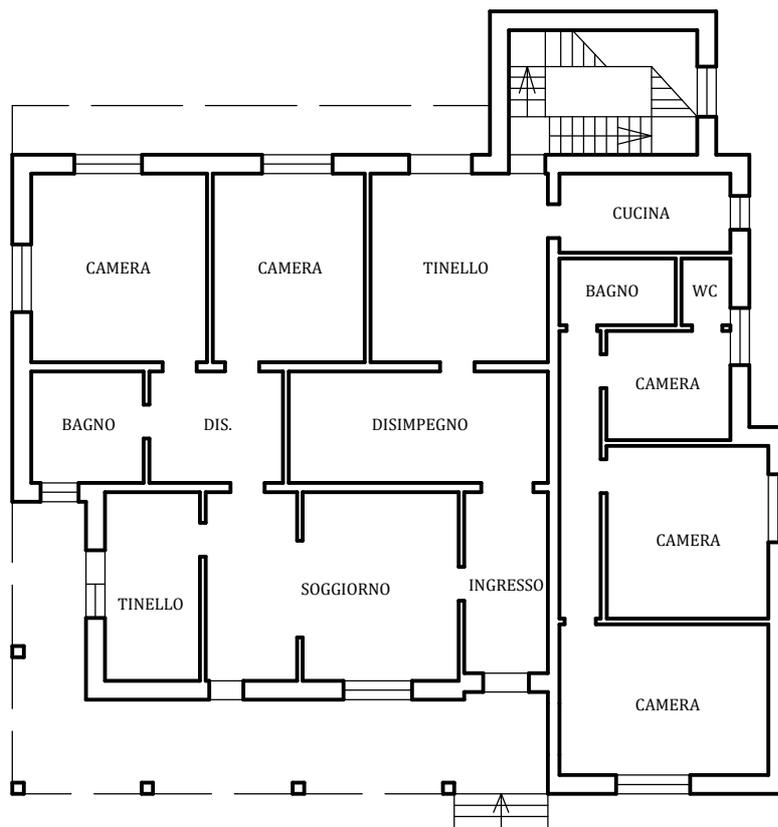

via Michelangelo Schipa


via Bellini n.5

PIANTA PIANO TERRA

Esecuzione Immobiliare n.285/2023  
CTU incaricato: Ing. Giacomo Ratta  
Planimetria Stato Attuale dei Luoghi

*Scala 1:200*

Foglio 18 Part.IIa 77 sub. 2 - Comune di Poggiardo (LE)

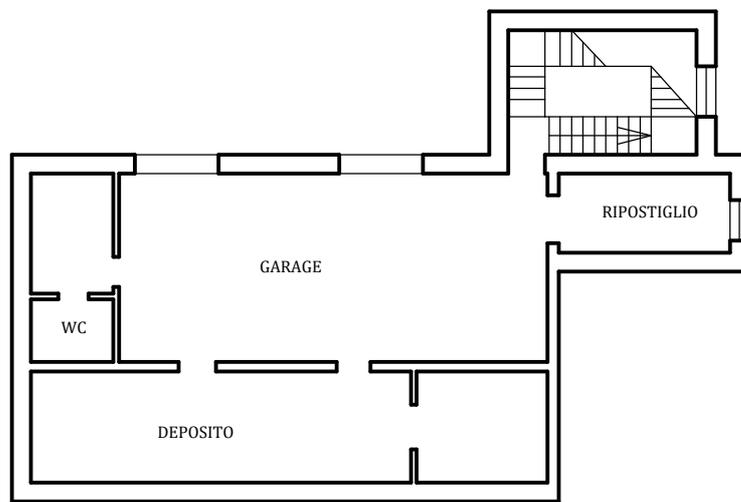

via Michelangelo Schipa n.41

via Bellini n.5

PIANTA SEMINTERRATO