



PIANTA PIANO SEMINTERRATO - scala 1:100

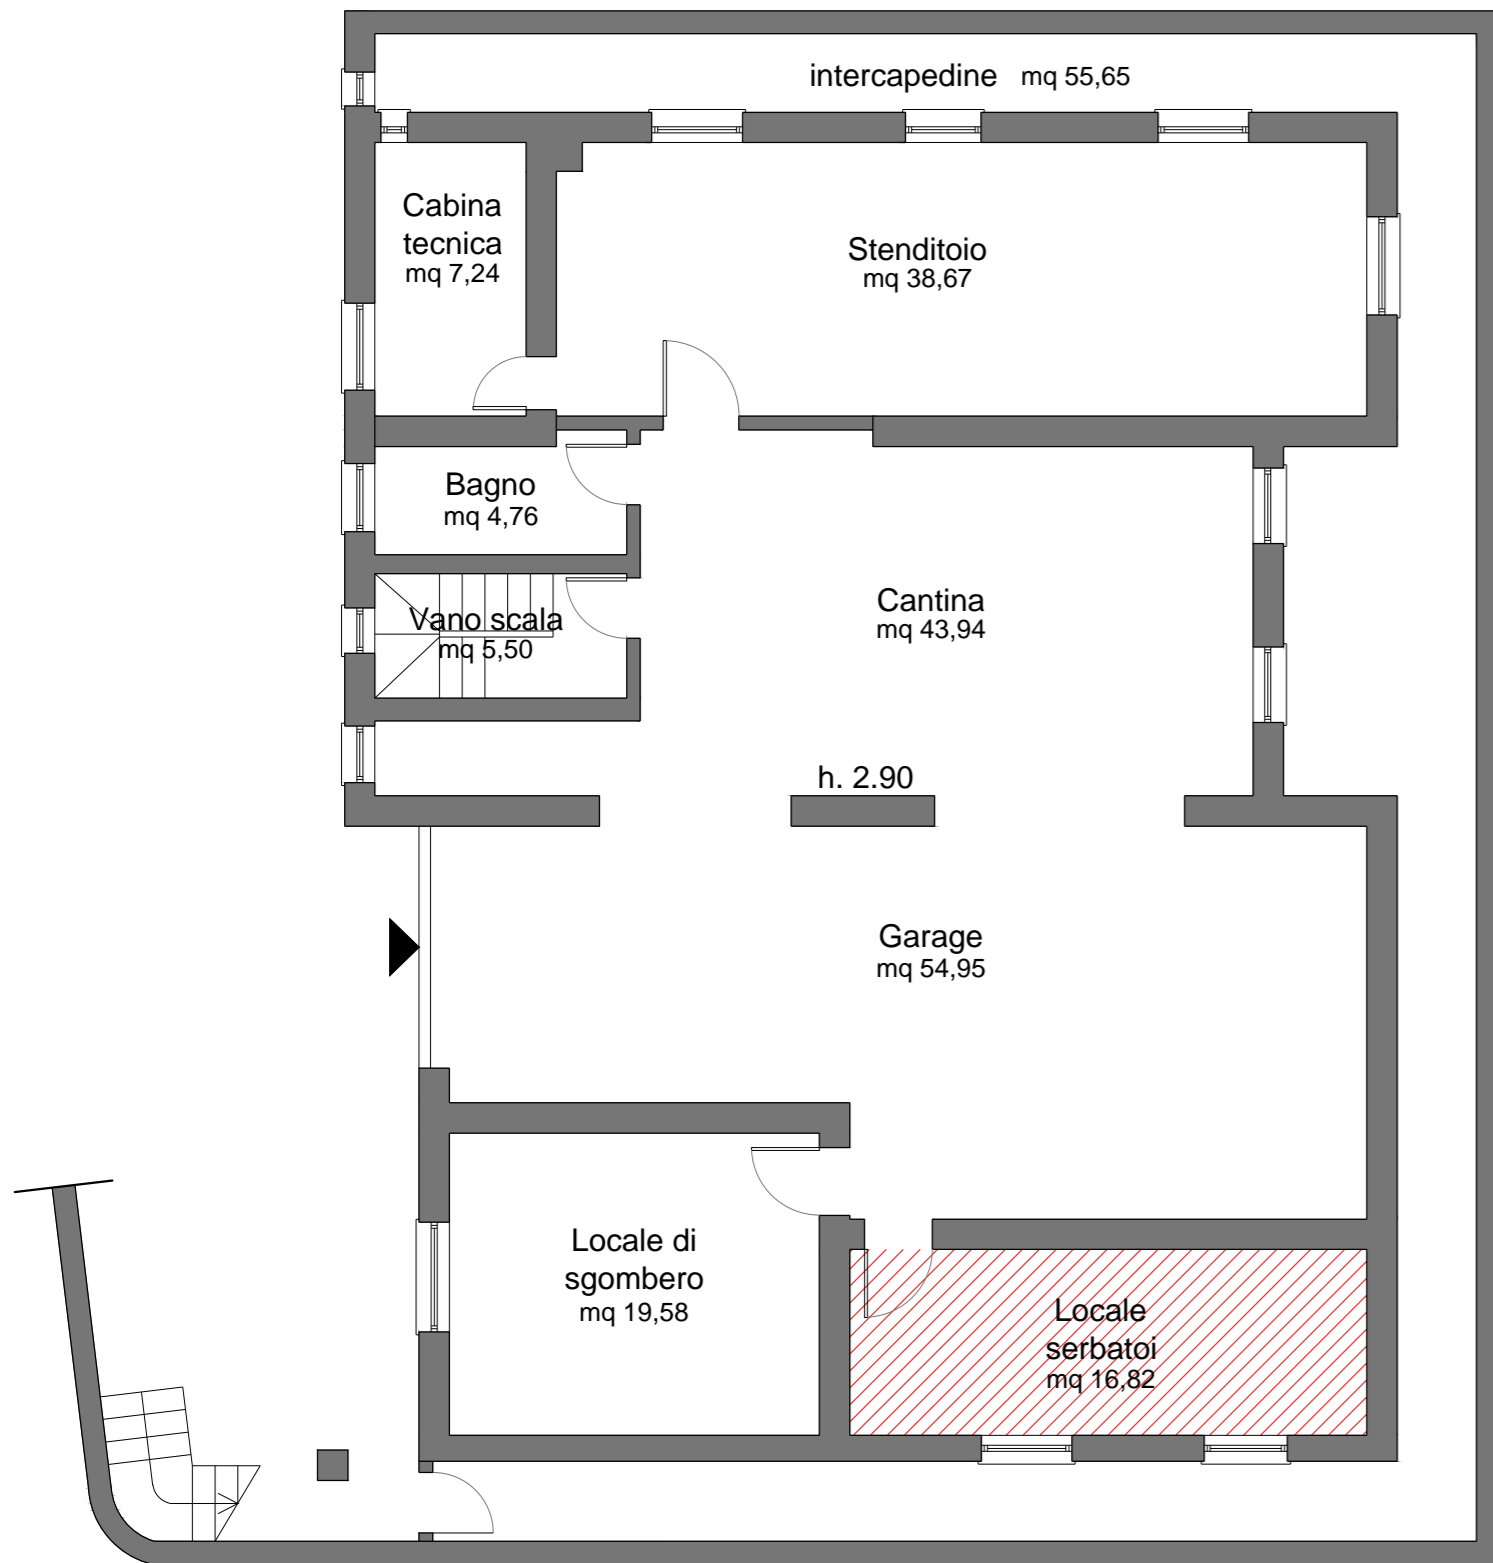

CALCOLO DELLE SUPERFICI

DESTINAZIONE D'USO	S.U.A	S.N.R	DESTINAZIONE D'USO	S.U.A	S.N.R
Garage		54,95 mq	Vano scala		5,50 mq
Loc. Sgombero		19,58 mq	Bagno		4,76 mq
Loc. Serbatoi		16,82 mq	Cabina tecnica		7,24 mq
Cantina		43,94 mq	Stenditoio		38,67 mq
			TOTALE	-	191,46 mq

PIANTA PIANO MANSARDA - scala 1:100

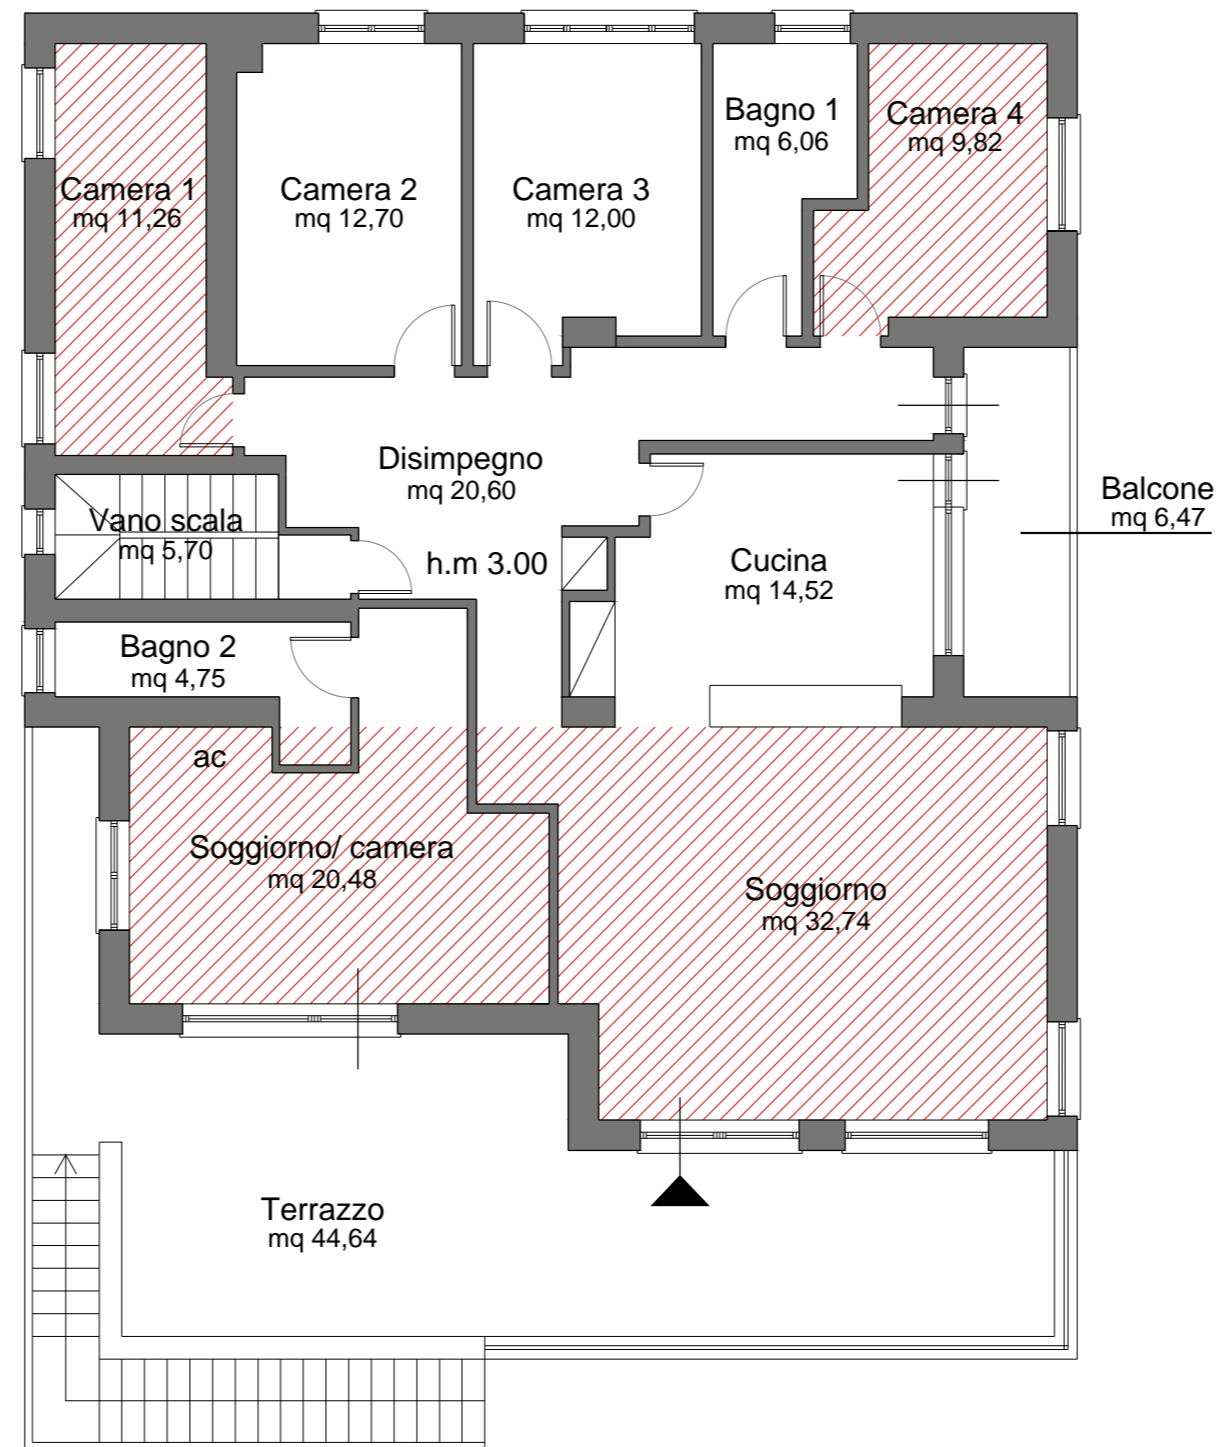

CALCOLO DELLE SUPERFICI

DESTINAZIONE D'USO	S.U.A	S.N.R	DESTINAZIONE D'USO	S.U.A	S.N.R
Soggiorno	32,74 mq		Camera 4	9,82 mq	
Cucina	14,52 mq		Bagno 1	6,06 mq	
Disimpegno	20,60 mq		Soggiorno/camera	20,48 mq	
Vano scala	5,70 mq		Bagno 2	4,75 mq	
Camera 1	11,26 mq		Terrazzo		44,64 mq
Camera 2	12,70 mq		Balcone		6,47 mq
Camera 3	12,00 mq		TOTALE	150,63 mq	51,11 mq

SUPERFICIE UTILE NETTA- Piano Seminterrato

Residenziale = -


Non residenziale= 10140 mq

SUPERFICIE UTILE NETTA- Piano Mansarda

Residenziale = 10003 mq

Non residenziale= 0101 mq

Piano Seminterrato

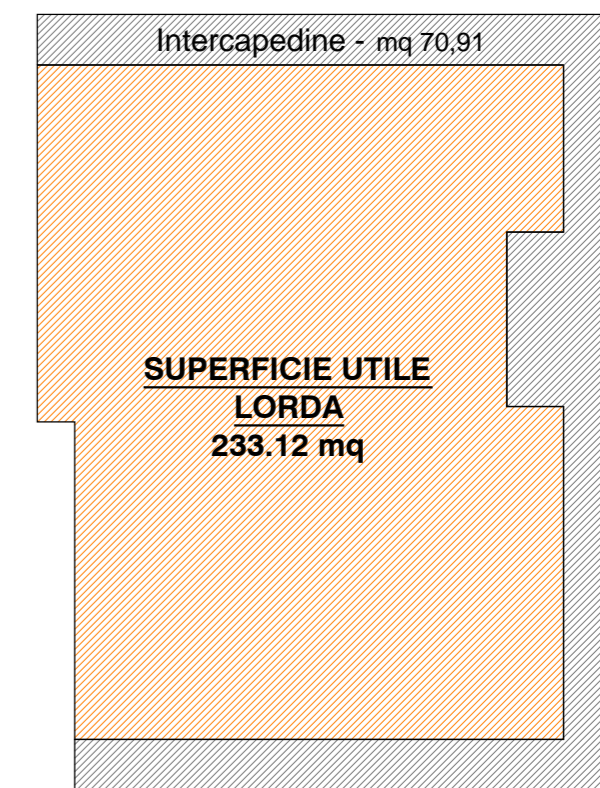

Piano Mansardato

