

MODULARIO  
F. rig. rend. 499



MINISTERO DELLE FINANZE  
DIREZIONE GENERALE DEL CATASTO E DEI SS.TT.EE.  
**CATASTO EDILIZIO URBANO** (RDL 13-4-1939, n. 652)

Planimetria di u.i.u. in Comune di **S. CROCE S. ARNO** via **1° SETTEMBRE**


MOD. AN. CEU

1/100  
750

164


civ. 22

16.7

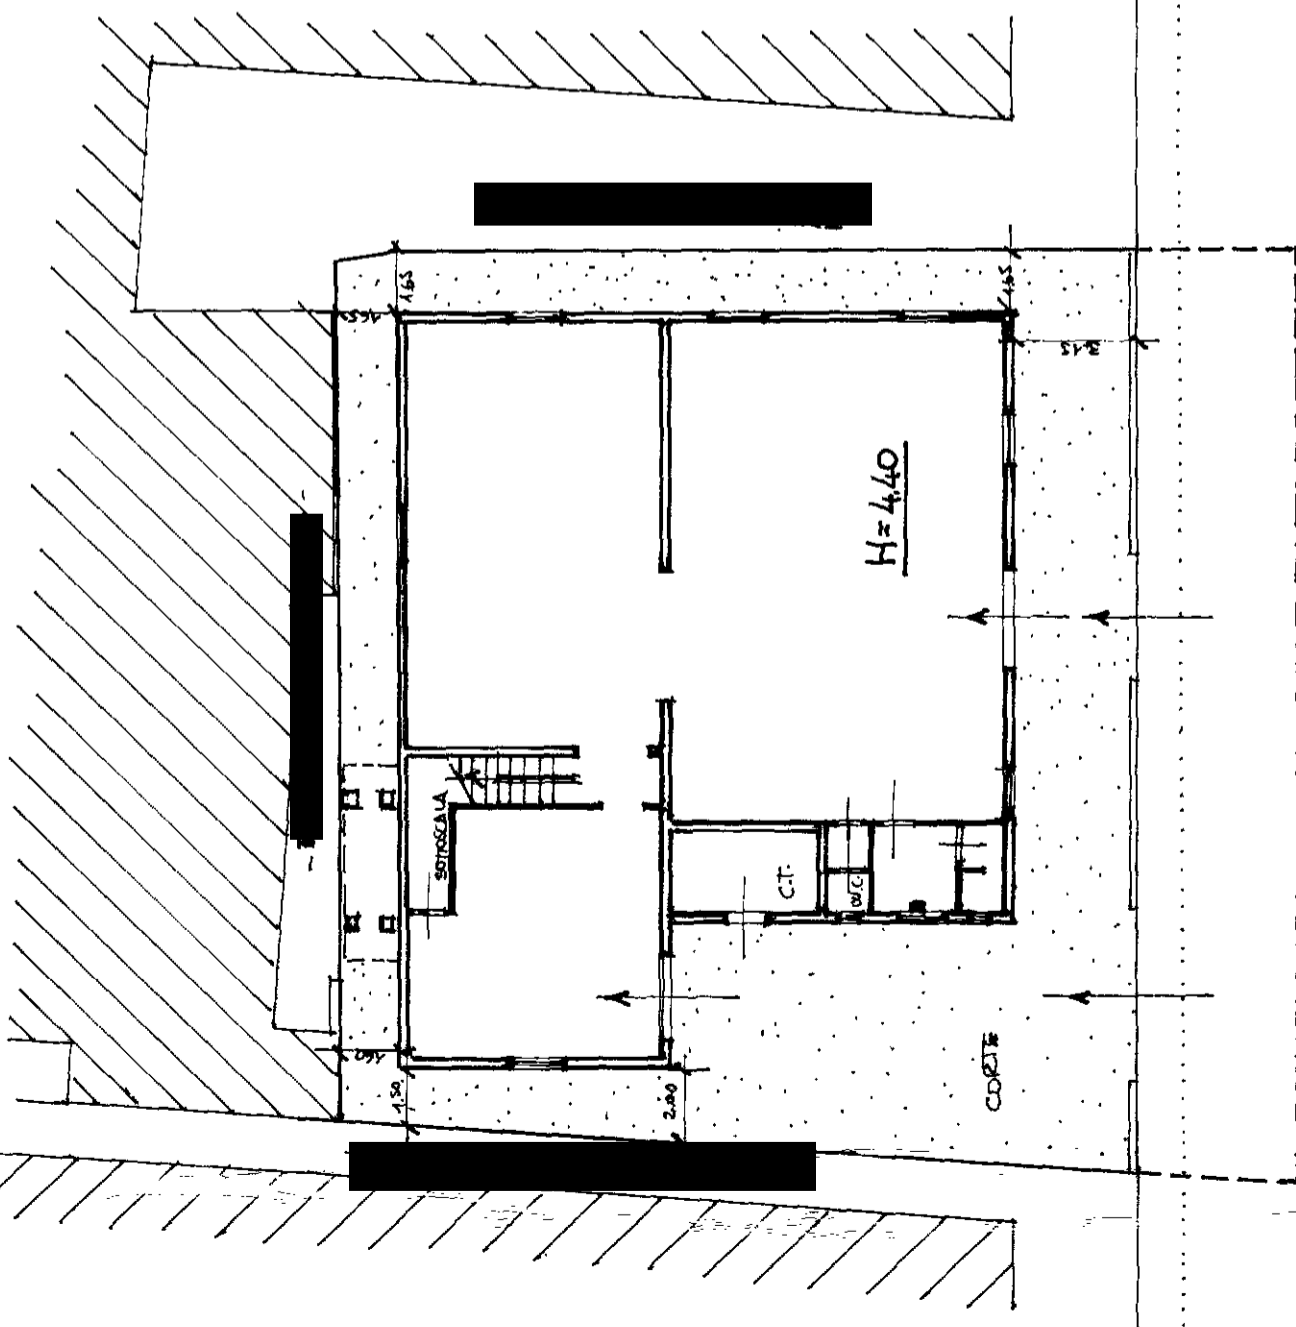


- VIA 1° SETTEMBRE -

- PIANTA PIANO TERRENO -

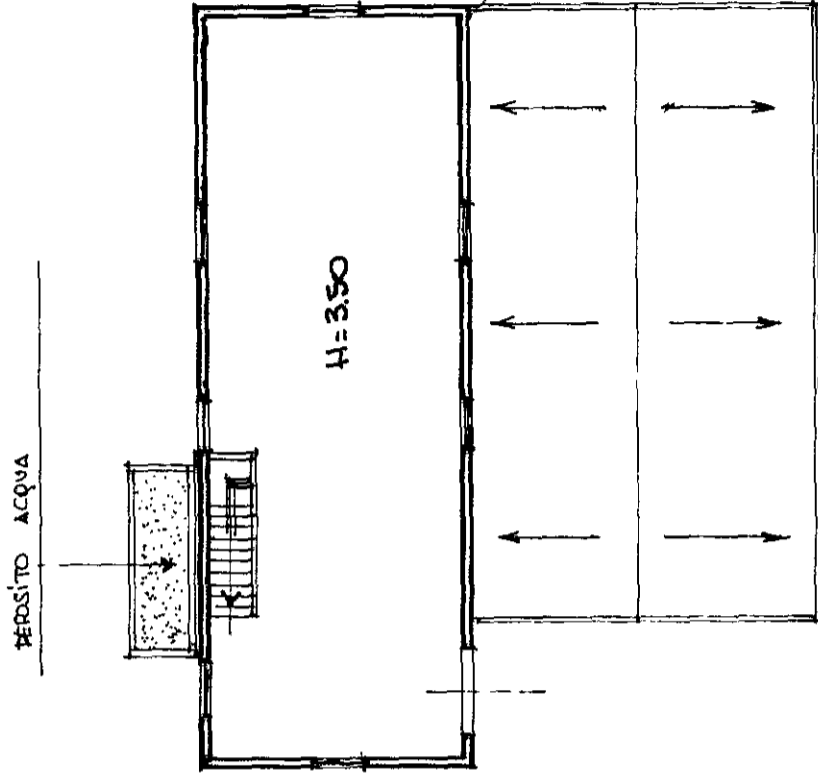


- PIANTA PIANO PRIMO -

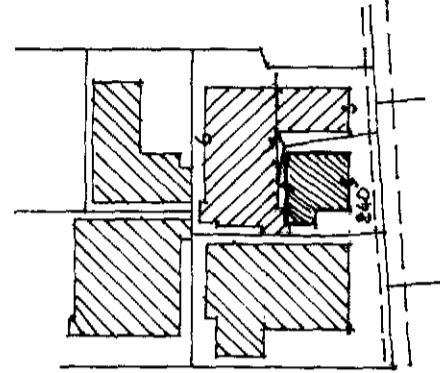

- ESTRATTO CATASTALE -  
- SCALA 1/2000 -

- Fog. 14 - MAP. N° 240 -

ORIENTAMENTO

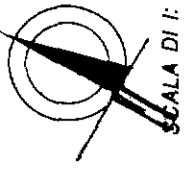

SCALA DI 1:200

Dichiarazione di N.C.   
Denuncia di variazione

Compilata dal **GEOM. [redacted]**  
(Titolo, cognome e nome)

iscritto all'albo de **GEOM. [redacted]**  
della provincia di **PISA**

RISERVATO ALL'UFFICIO