


SCHEMI PLANIMETRICI  
STATO ATTUALE

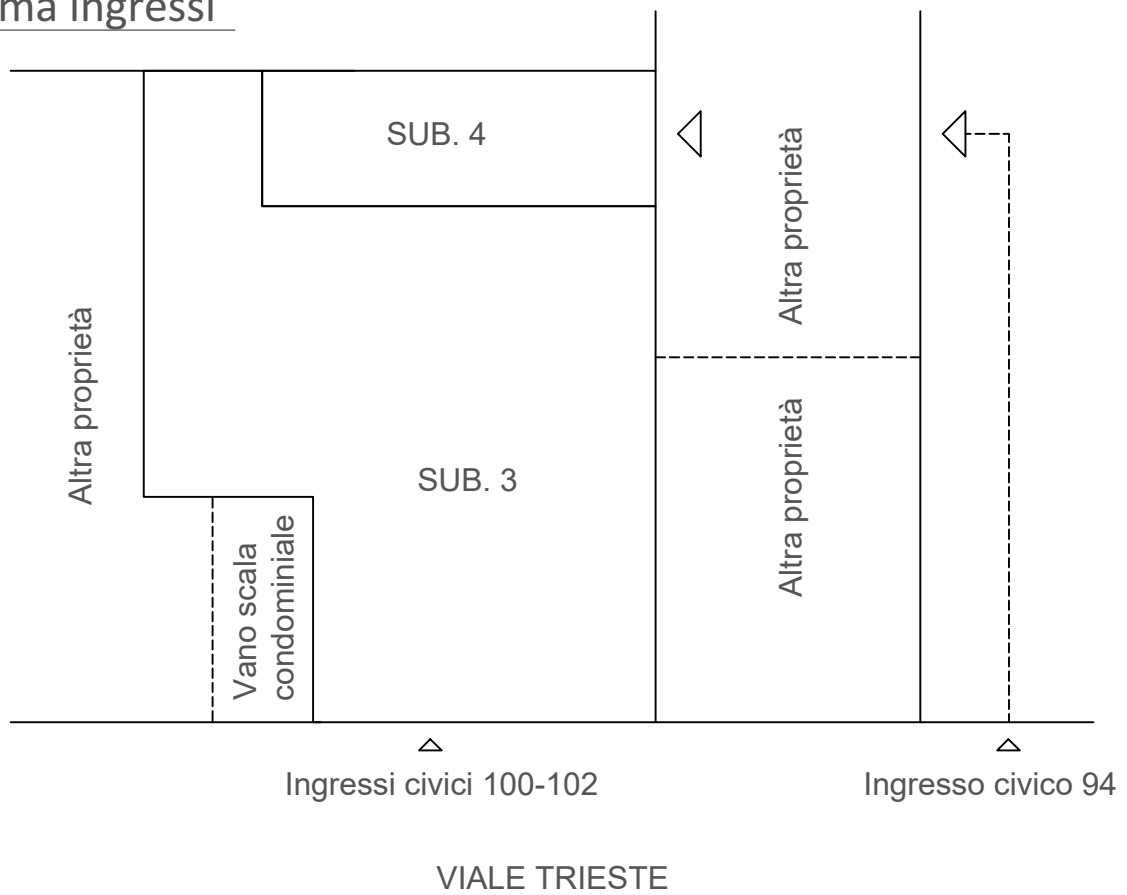


Schema ingressi



Schema subalterni

Scala 1:200

PIANTA IMMOBILE  
STATO ATTUALE

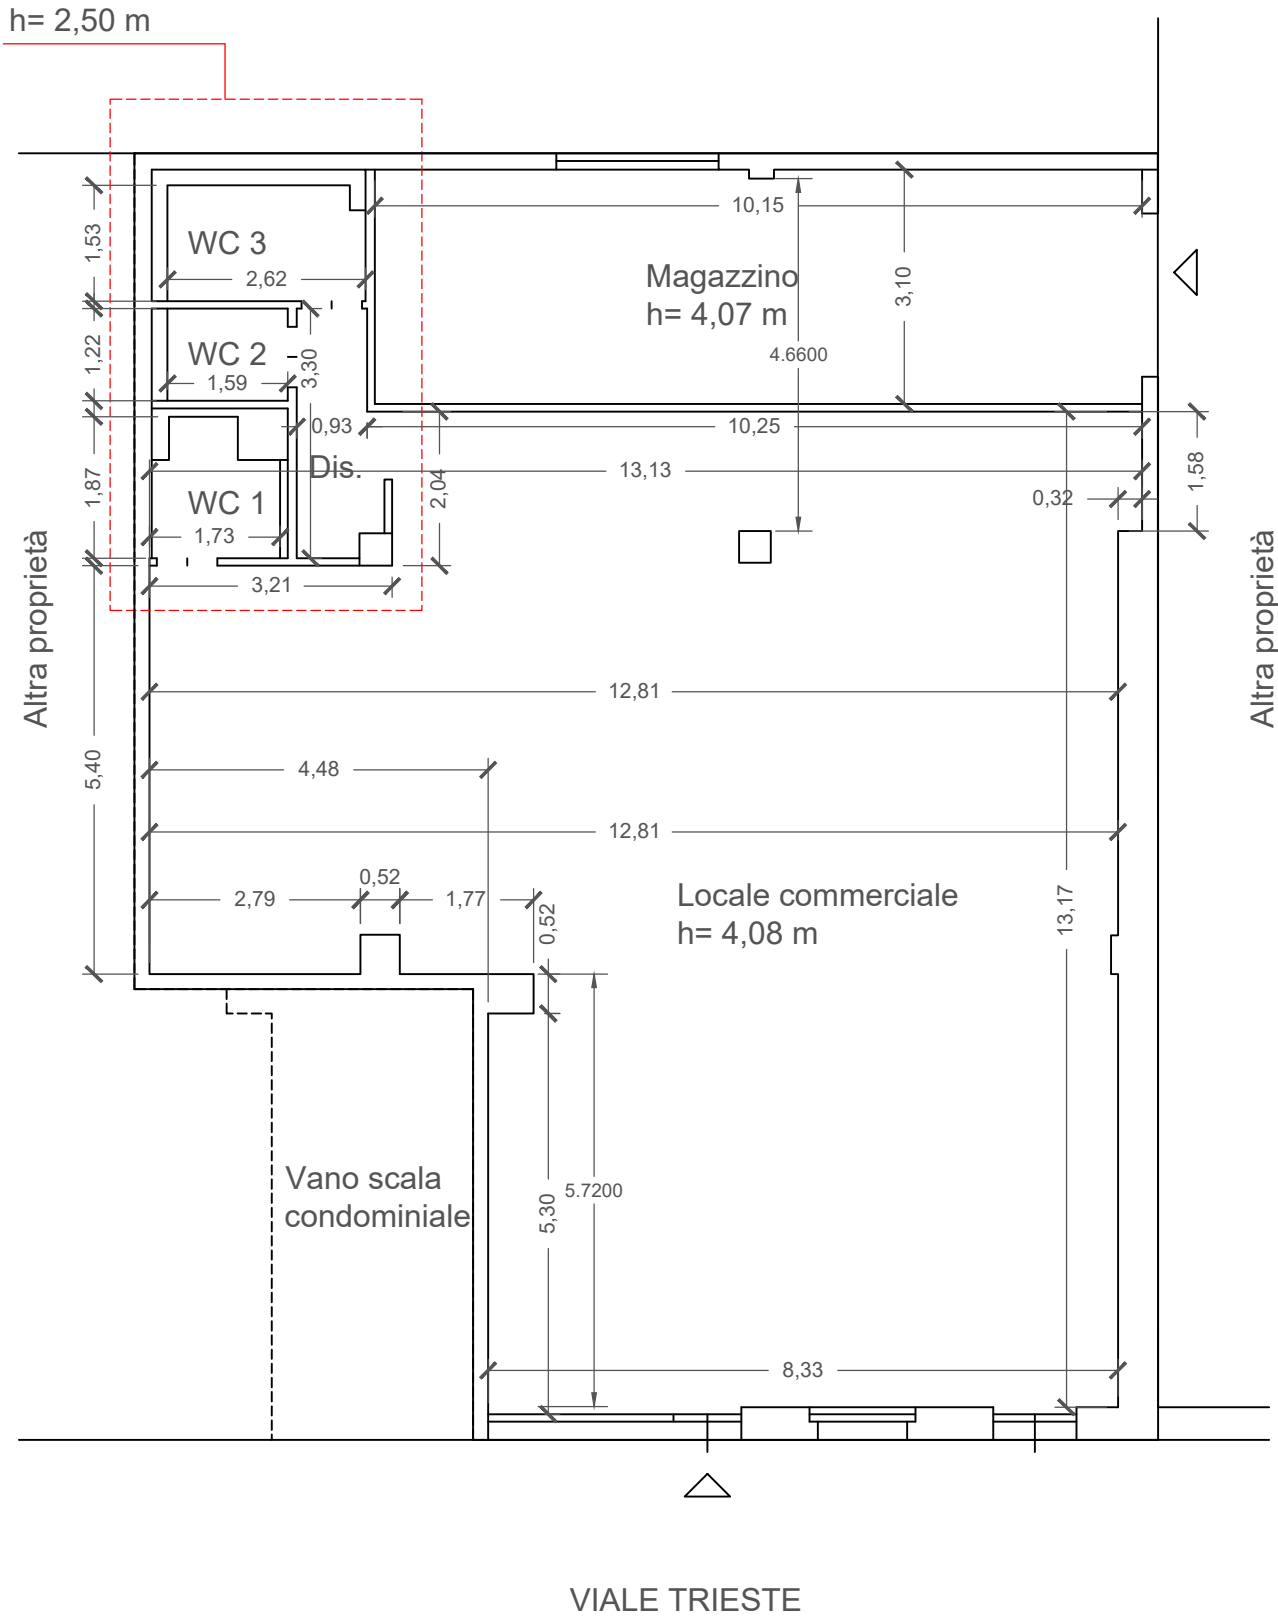

Pianta piano terra

Scala 1:100