

**Agenzia del Territorio
CATASTO FABBRICATI
Ufficio Provinciale di
Napoli**

Dichiarazione protocollo n. NA0379895 del 30/04/2008

Planimetria di u.i.u. in Comune di Napoli

Corso Sirena

civ. 165

Identificativi Catastali:

Sezione: BAR
Foglio: 13
Particella: 71
Subalterno: 23

Compilata da:

Iscritto all'albo:
Ingegneri

Prov. Napoli


N. 6605

Scheda n. 1


Scala 1:200

PIANTA PIANO PRIMO

Corso Sirena

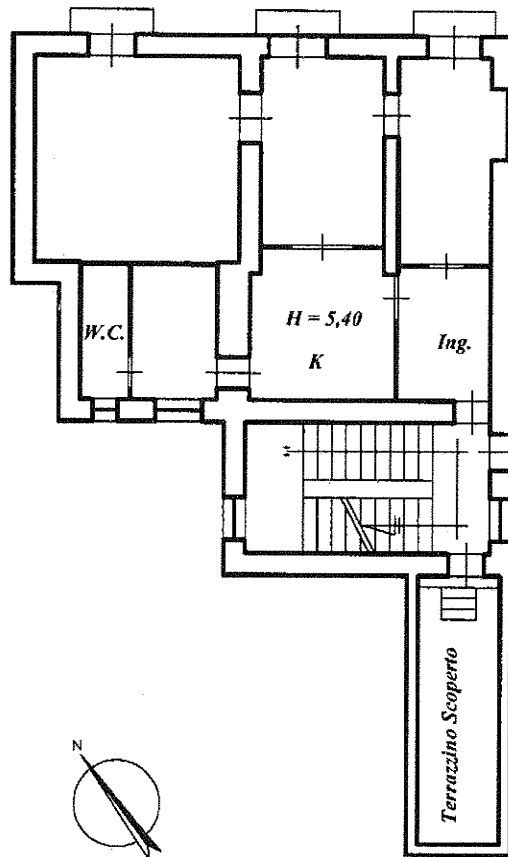

Altra Unità Immobiliare

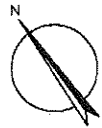

Catasto dei Fabbricati - Situazione al 20/11/2019 - Comune di NAPOLI (F839) - < Sez.Urb.: BAR - Foglio: 13 - Particella: 71 - Subalterno: 23 >
CORSO SIRENA n. 165 piano: 1;

Ultima planimetria in atti

Data: 20/11/2019 - n. T178805 - Richiedente: DMGLCU73R31F839T

Totale schede: 1 - Formato di acquisizione: A4(210x297) - Formato stampa richiesto: A4(210x297)