


Agenzia del Territorio
CATASTO FABBRICATI
Ufficio Provinciale di
Rieti

ELABORATO PLANIMETRICO	
Compilato da: Guidi Stefano	
Isritto all'albo: Geometri	
Prov. Rieti	N. 740


Comune di Poggio Nativo	Protocollo n. RI0161079 del 06/11/2009
Sezione: Foglio: 4 Particella: 593	Tipo Mappale n. del

Dimostrazione grafica dei subalterni Scala 1 : 500

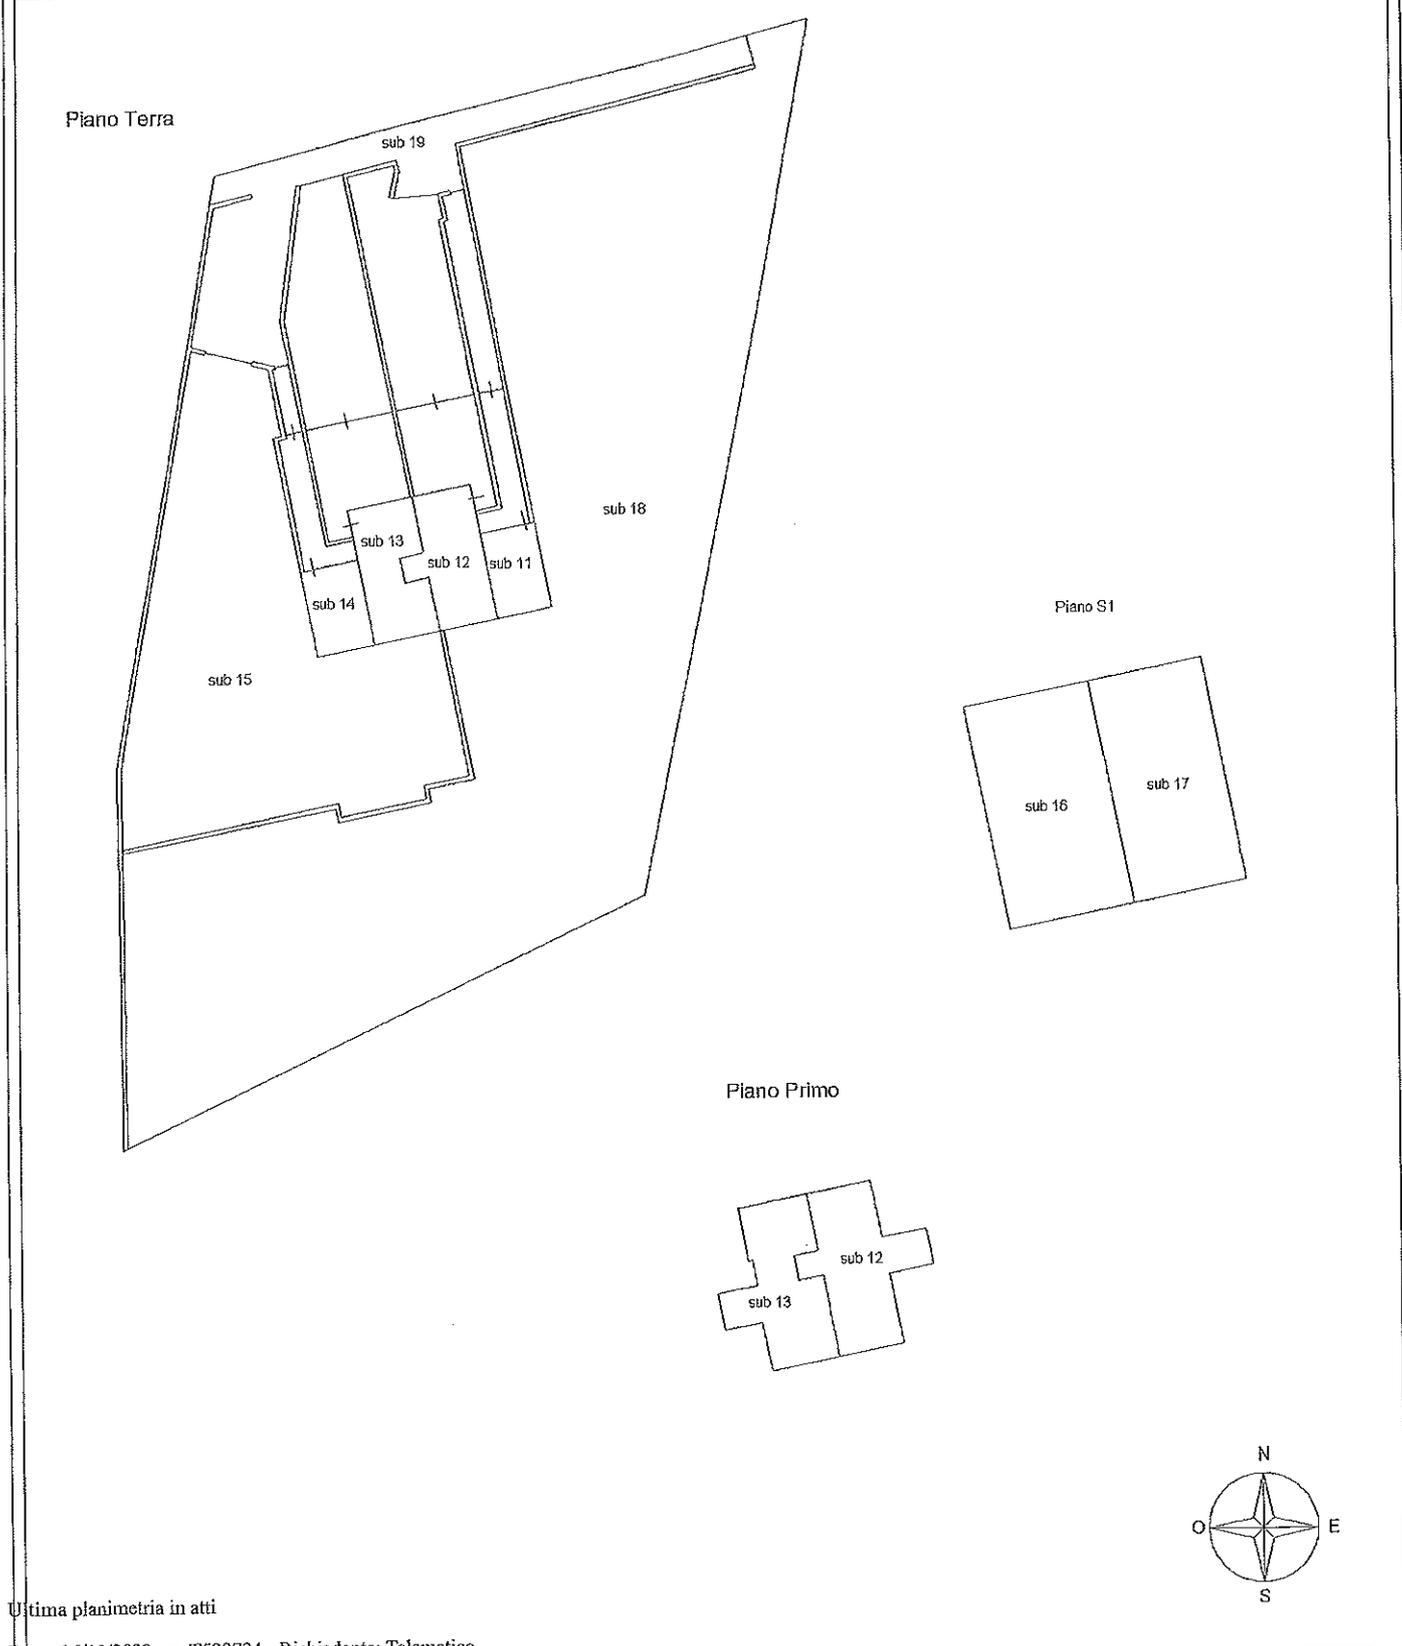

Ultima planimetria in atti

PIANTA PIANO TERRA

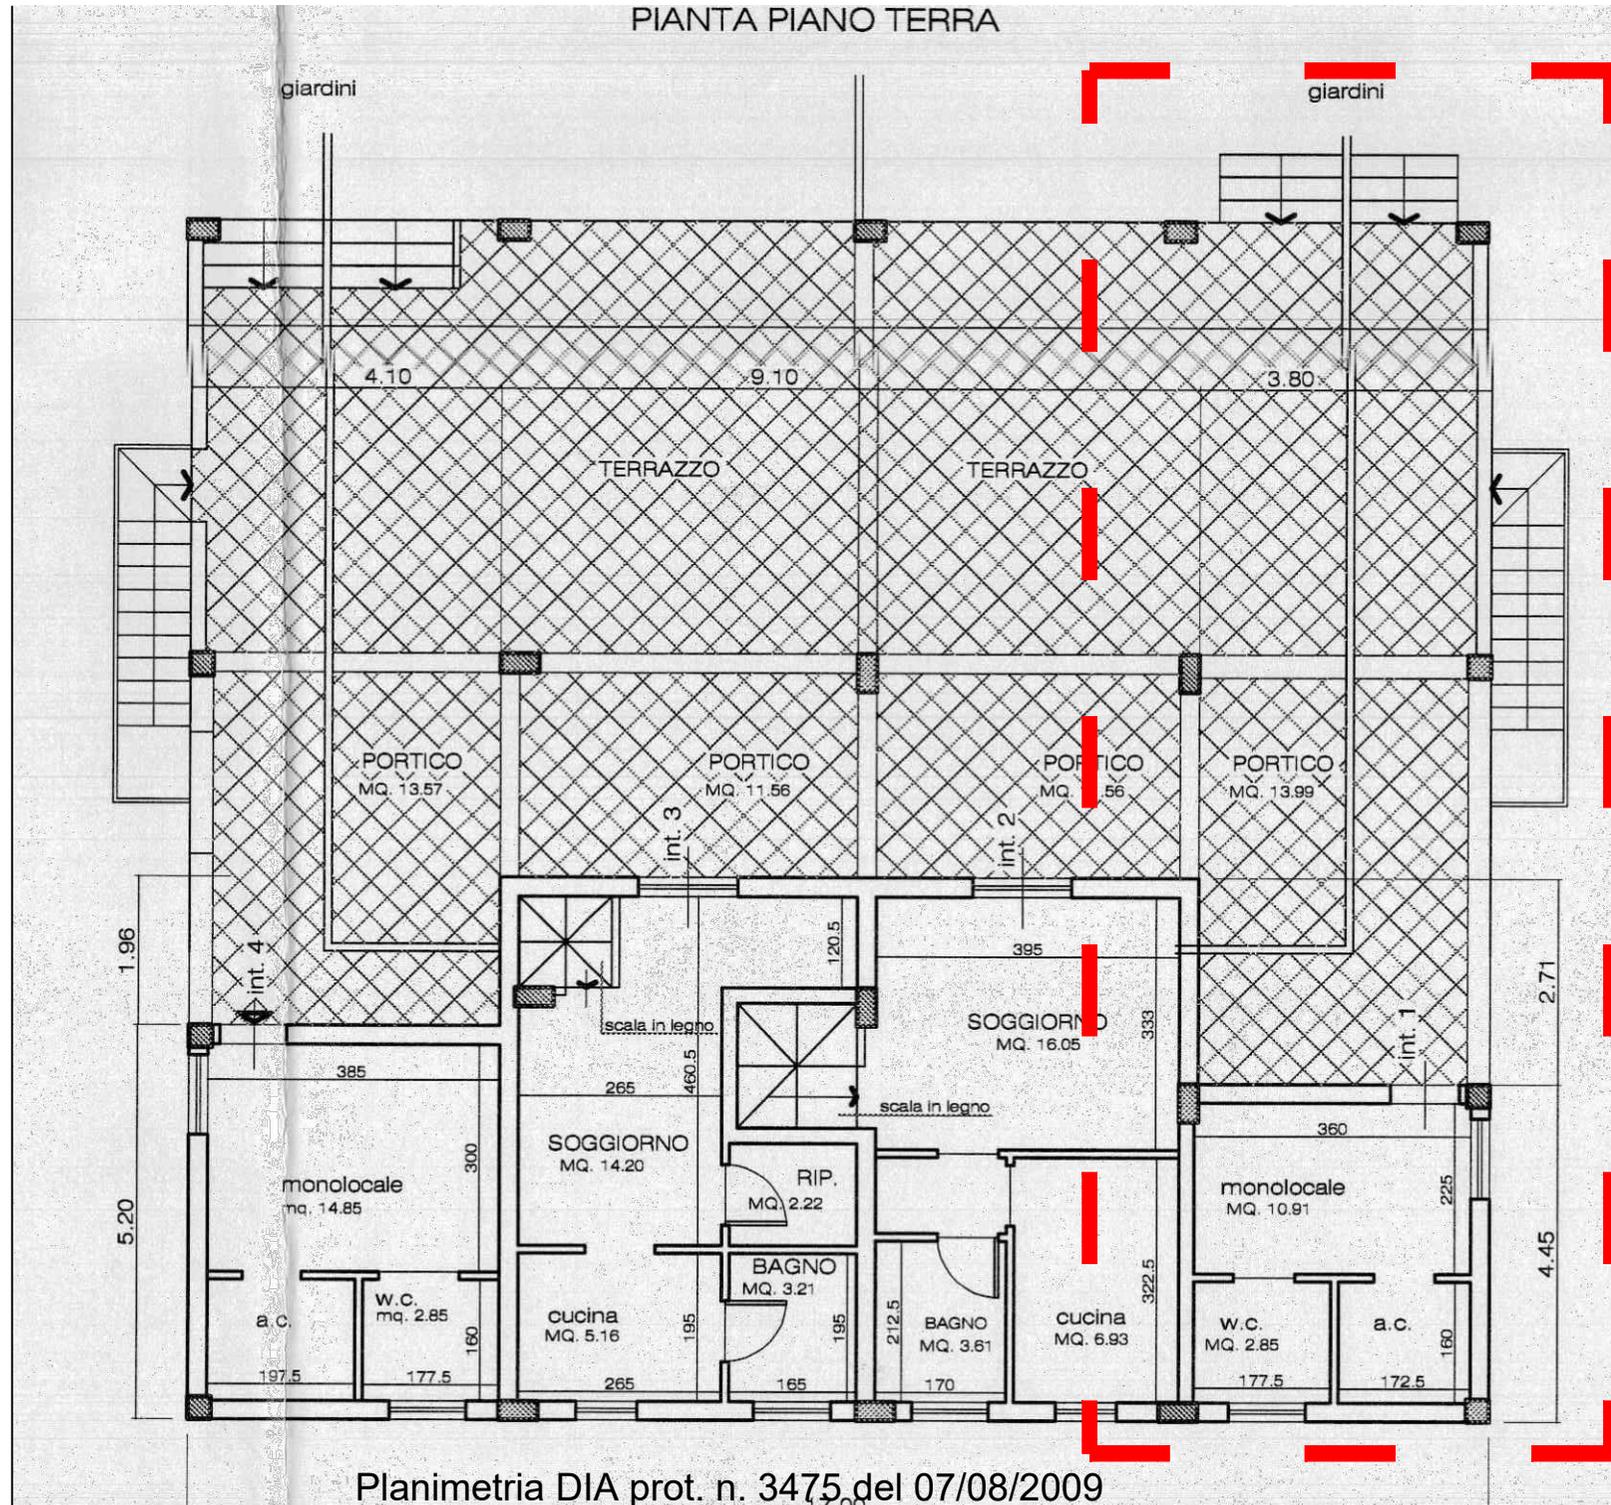

Planimetria DIA prot. n. 3475 del 07/08/2009

- Scala 1:100 -

**Agenzia del Territorio
CATASTO FABBRICATI
Ufficio Provinciale di
Rieti**

Dichiarazione protocollo n. RI0161079 del 06/11/2009

Planimetria di u.i.u. in Comune di Poggio Nativo

Via Farense

civ. SNC

Identificativi Catastali:

Sezione:

Foglio: 4

Particella: 593

Subalterno: 11

Compilata da:
Guidi Stefano

Iscritto all'albo:
Geometri



Prov. Rieti

N. 740


Scheda n. 1

Scala 1:200

PIANO TERRA
H=2.70

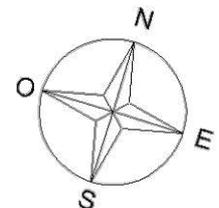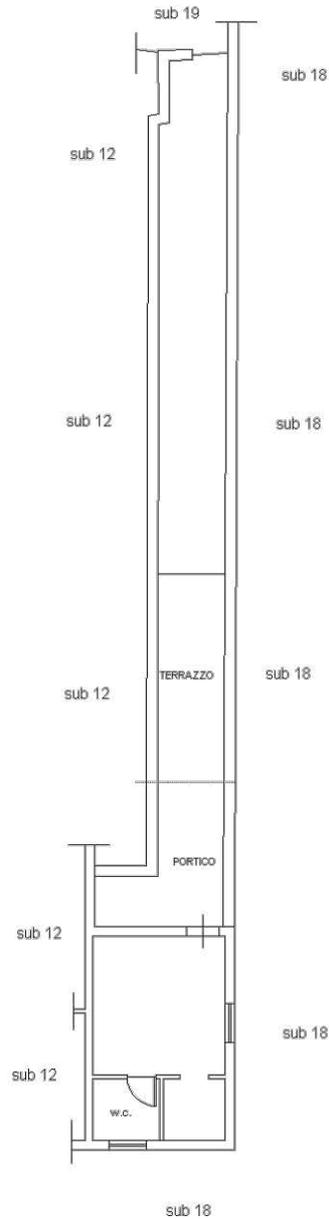

Ultima planimetria in atti

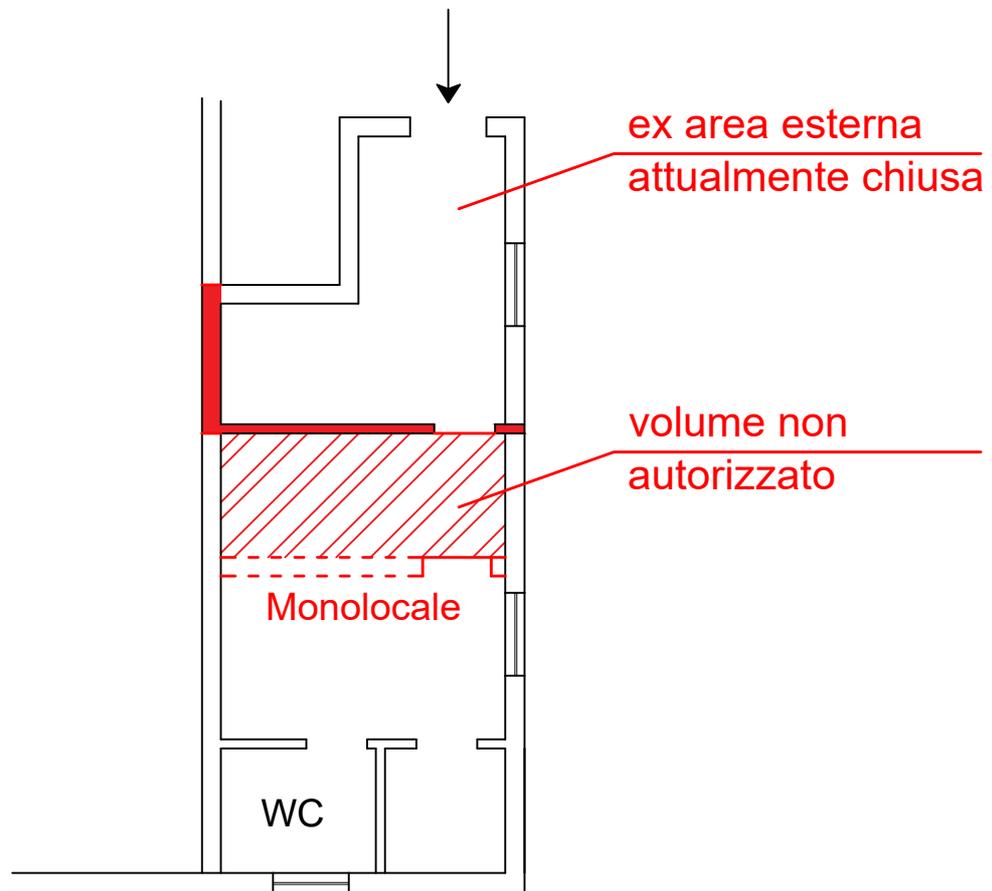

Planimetria di rilievo - Scala 1:100

Catasto Fabbricati Comune di Poggio Nativo

Foglio 4 p.IIa 593 sub 11



Difformità al titolo edilizio