


Agenzia del Territorio  
**CATASTO FABBRICATI**  
Ufficio Provinciale di  
Rieti

| ELABORATO PLANIMETRICO         |        |
|--------------------------------|--------|
| Compilato da:<br>Guidi Stefano |        |
| Iscritto all'albo:<br>Geometri |        |
| Prov. Rieti                    | N. 740 |

|                                    |  |
|------------------------------------|--|
| Comune di Poggio Nativo            | Protocollo n. RI0161079 del 06/11/2009 |
| Sezione: Foglio: 4 Particella: 593 | Tipo Mappale n. del                    |


Dimostrazione grafica dei subalterni Scala 1 : 500

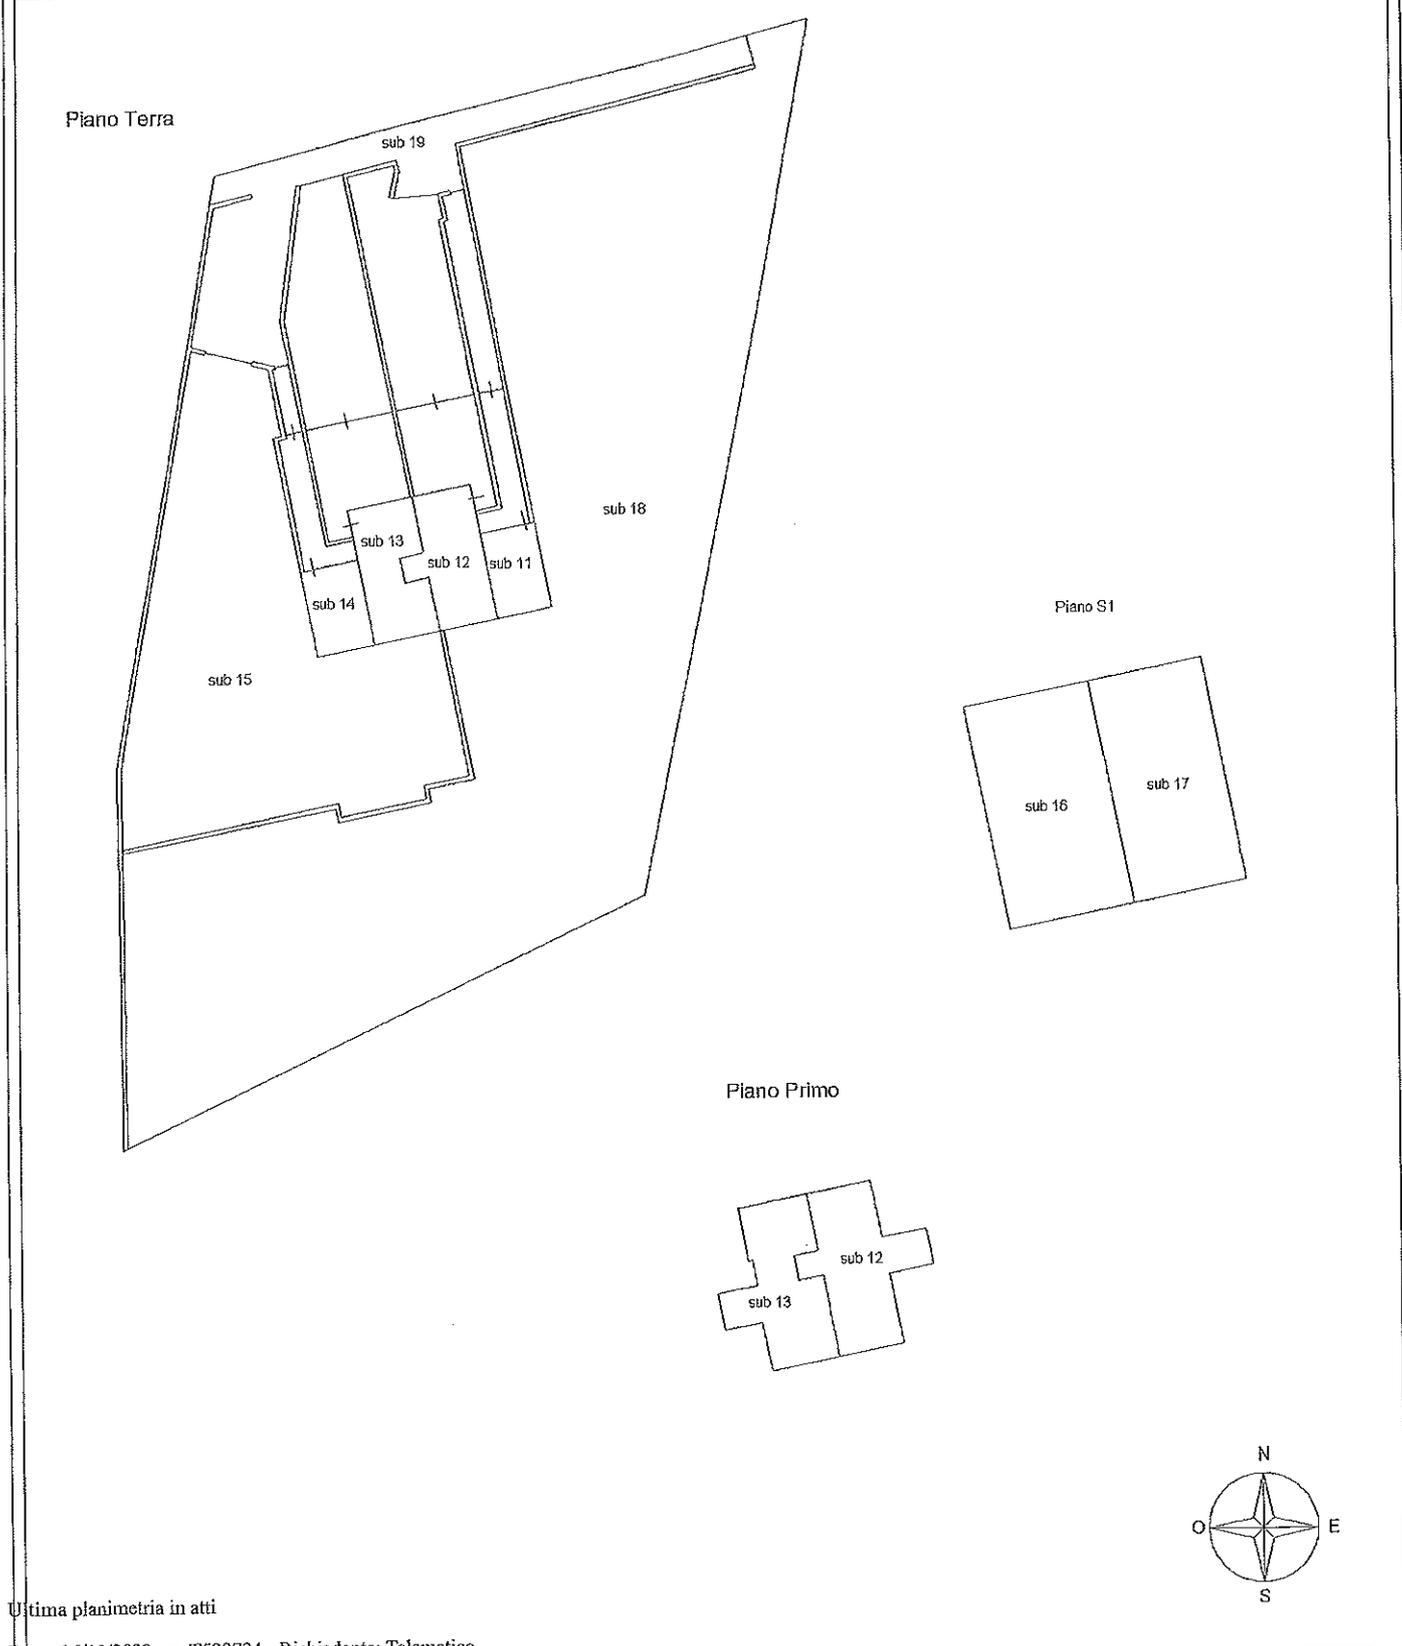

Ultima planimetria in atti

Elaborato Planimetrico - Catasto dei Fabbricati - Situazione al 16/12/2022 - Comune di POGGIO NATIVO (G765) - < Foglio 4 Particella 593 >

PIANTA PIANO SEMINTERRATO

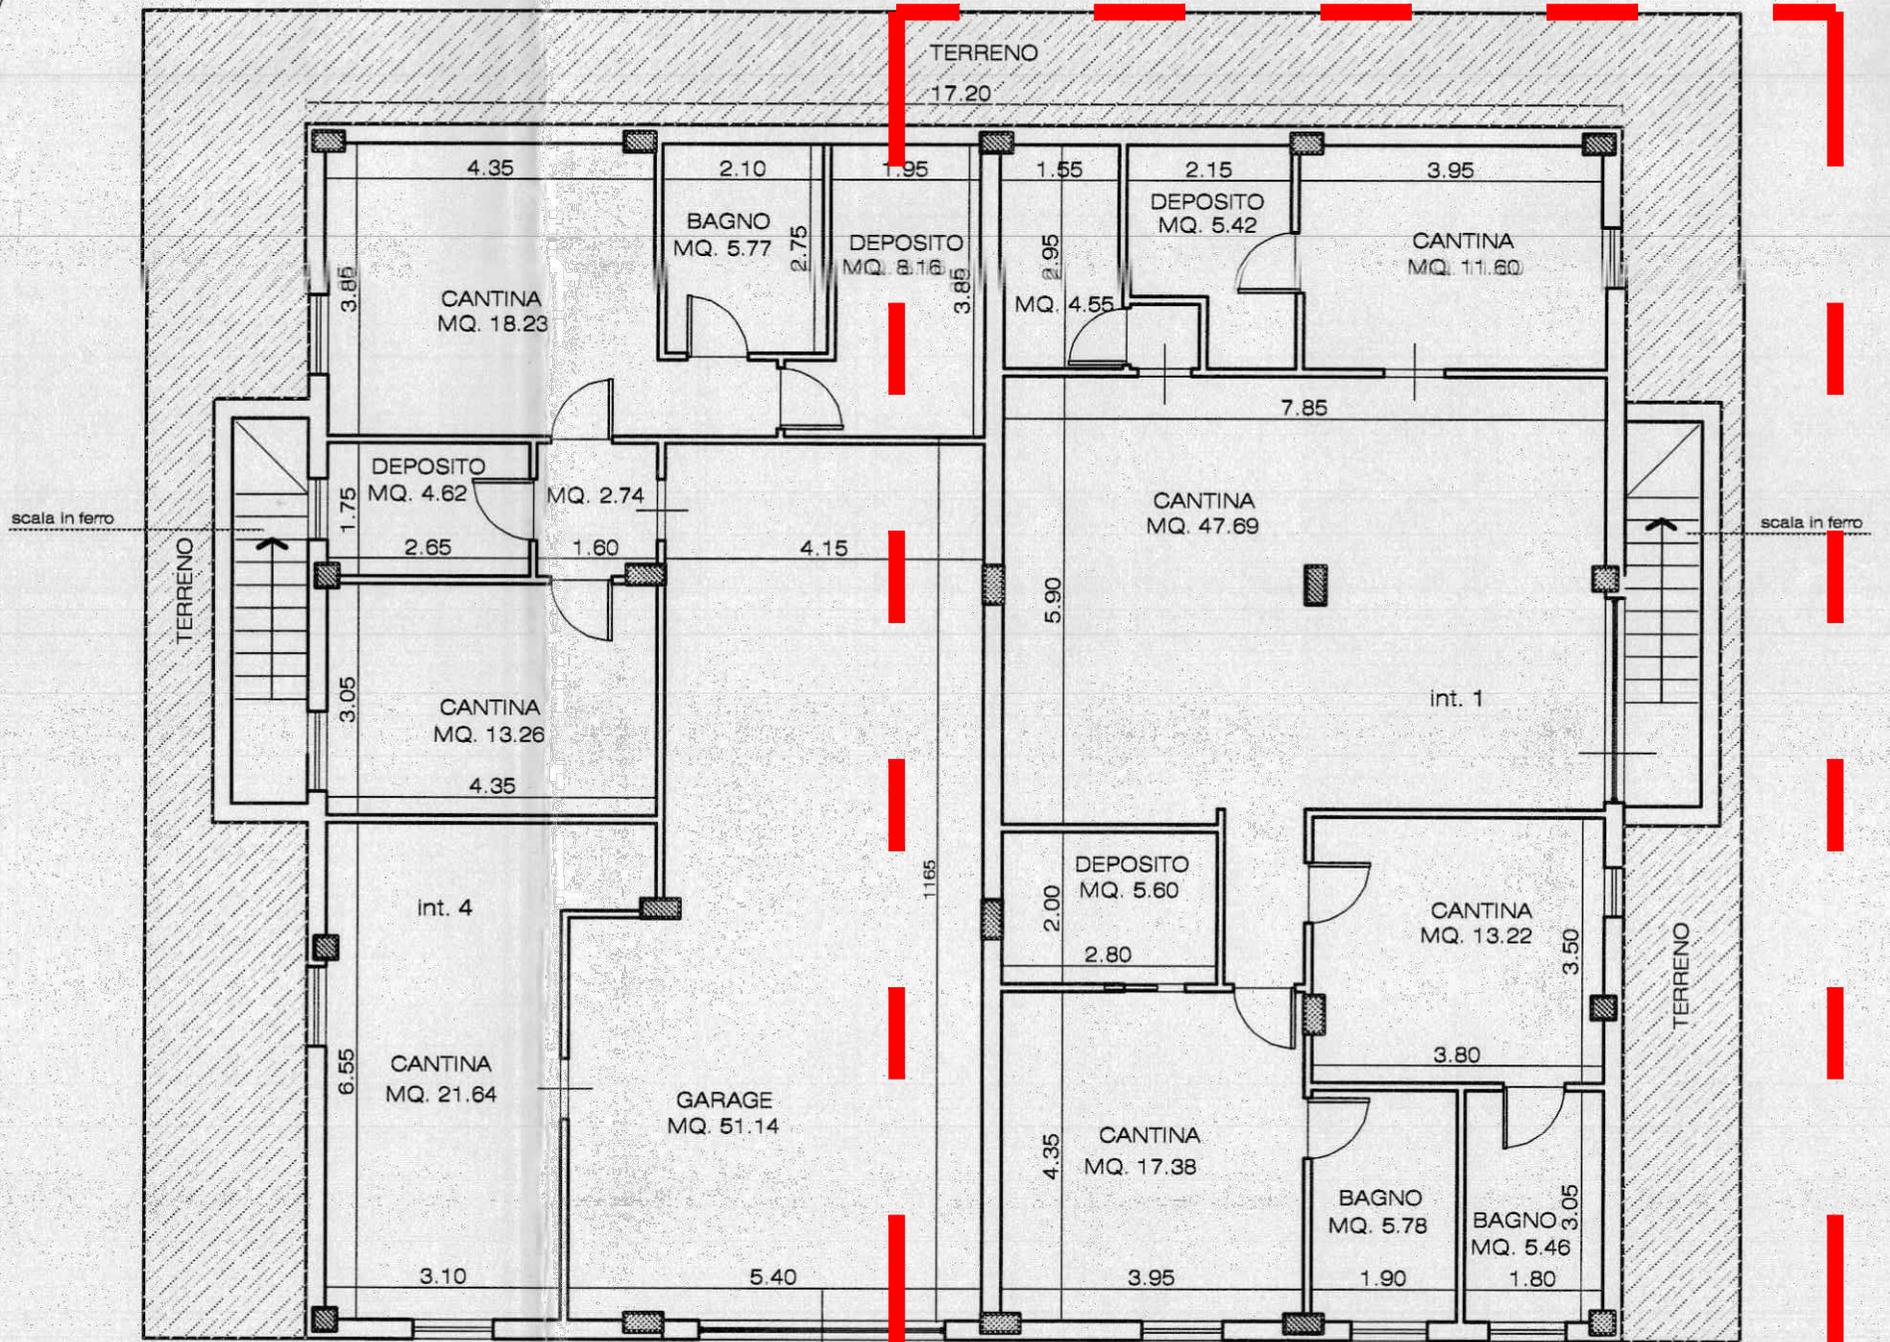

Planimetria DIA prot. n. 3475 del 07/08/2009

- Scala 1:100 -

**Agenzia del Territorio  
CATASTO FABBRICATI  
Ufficio Provinciale di  
Rieti**

Dichiarazione protocollo n. RI0161079 del 06/11/2009

Planimetria di u.i.u. in Comune di Poggio Nativo

Via Farense

civ. SNC

Identificativi Catastali:

Sezione:

Foglio: 4

Particella: 593

Subalterno: 17

Compilata da:

Guidi Stefano

Iscritto all'albo:

Geometri



Prov. Rieti

N. 740


Scheda n. 1

Scala 1:200

PIANO S1  
H=2.70

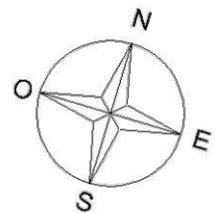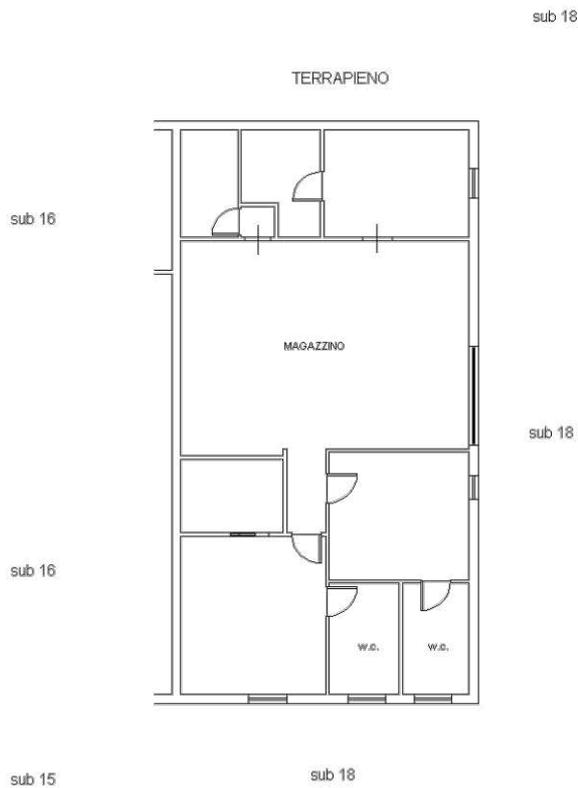

Ultima planimetria in atti

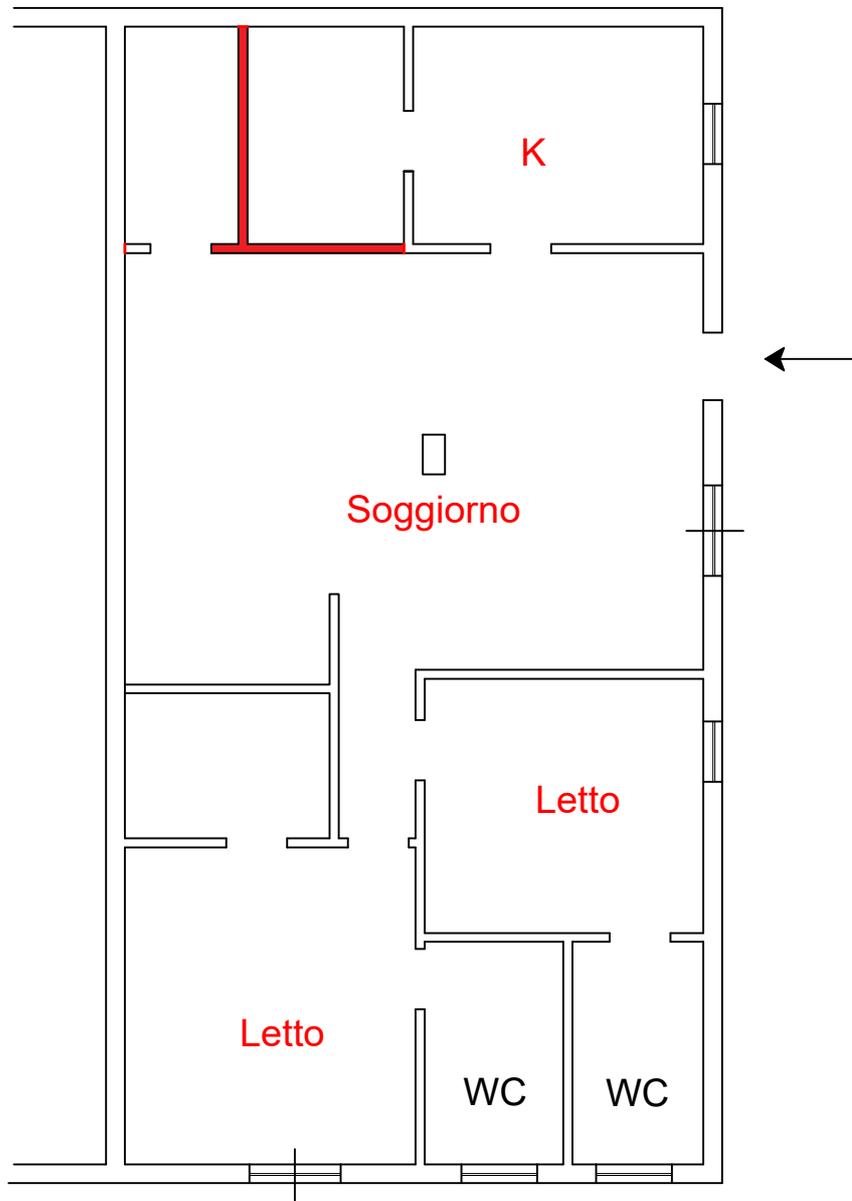

**Planimetria di rilievo - Scala 1:100**

Catasto Fabbricati Comune di Poggio Nativo

Foglio 4 p.la 593 sub 17



Difformità al titolo edilizio