


PIANTA APPARTAMENTO STATO DI FATTO



Pianta Piano Primo
h = 3.10 m

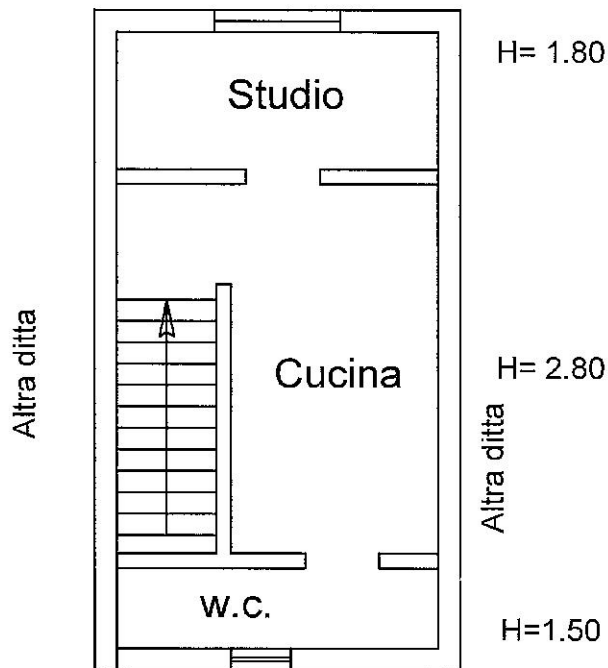

Pianta Piano Secondo
(Soffitta)



Scala 1:100

Ing. Angelo Marra