

Agenzia delle Entrate
CATASTO FABBRICATI
Ufficio Provinciale di
Mantova

Dichiarazione protocollo n. MN0022693 del 24/05/2019

Planimetria di u.i.u. in Comune di Quistello

Via Zambone

civ. 8

Identificativi Catastali:

Sezione:

Foglio: 50

Particella: 214

Subalterno: 6

Compilata da:

Benassi Samuele

Iscritto all'albo:

Geometri


Prov. Mantova

N. 02586

Scheda n. 1

Scala 1:200

PIANTA PIANO TERRA

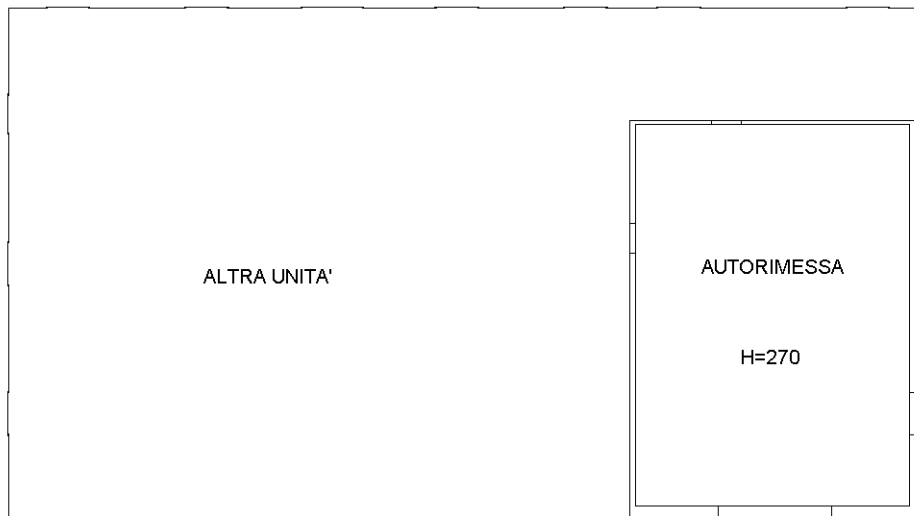

Ultima planimetria in atti