

TRIBUNALE DI LECCE - ESECUZIONE IMMOBILIARE RGE 44/2021




LOTTO 6

IMMOBILE SITO IN LOC. PRESICCE ALLA VIA XXIV MAGGIO civ.  
15b IN CATASTO AL COMUNE DI PRESICCE ACQUARICA - FG. 3  
P.LLA 533 SUB 3

ELABORATI GRAFICI RILIEVO STATO DEI LUOGHI

PIANTA PIANO PRIMO - scala 1:100

h=ml 3.00

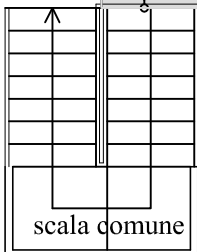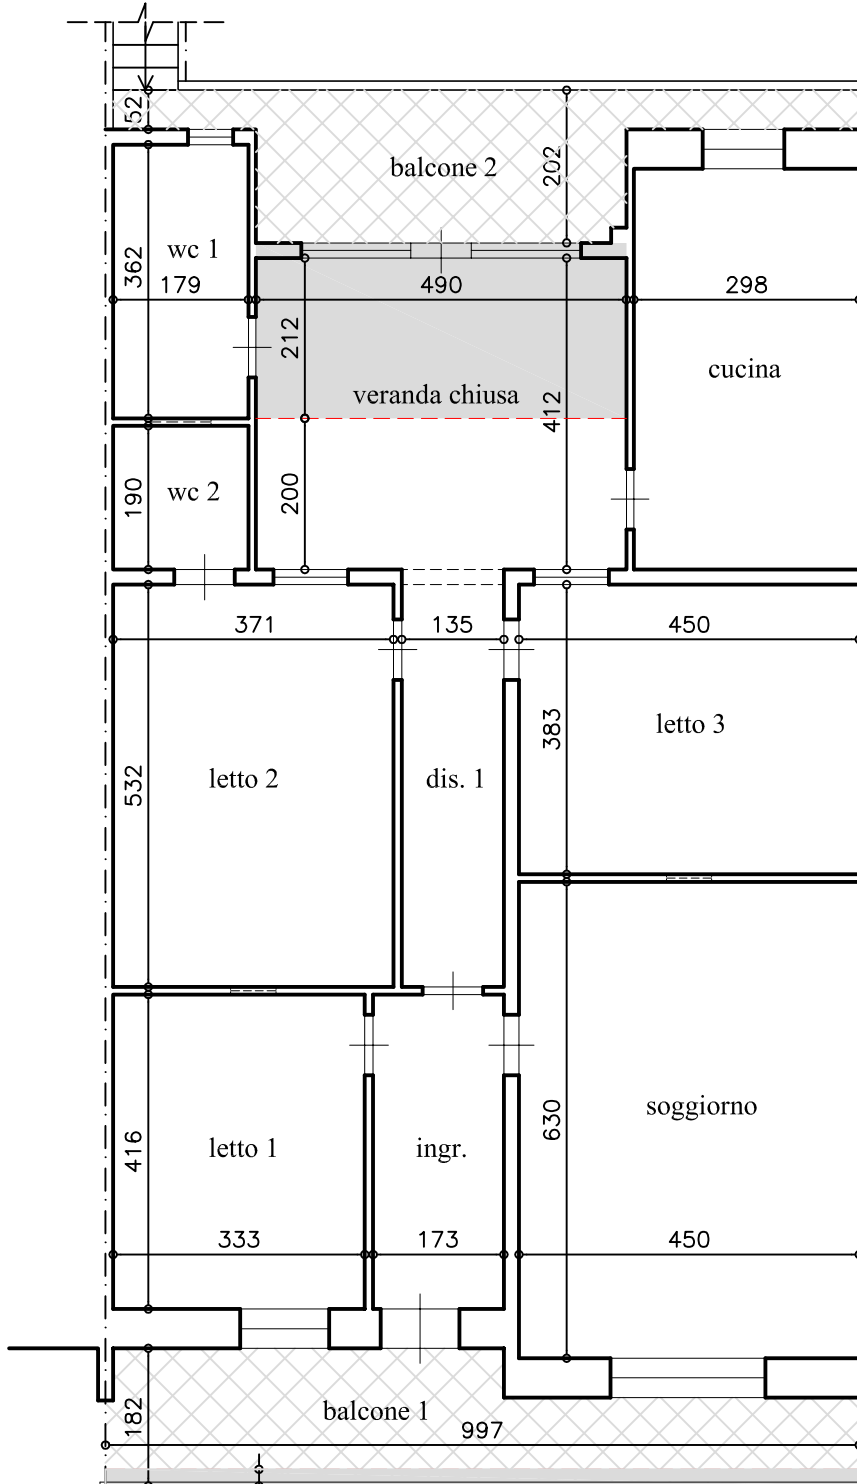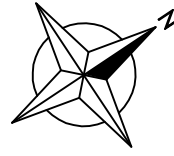


LEGENDA



immobile e/o porzioni di immobile  
prive di regolarità urbanistica

PIANTA PIANO PRIMO - scala 1:100

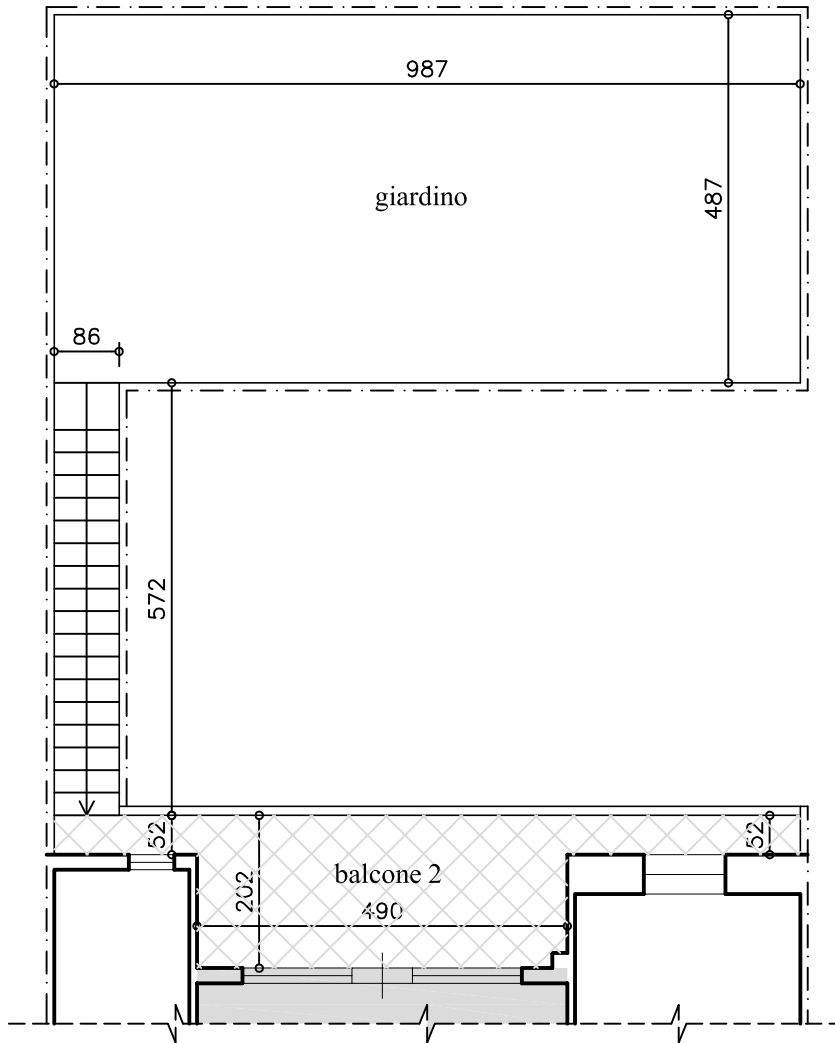

LEGENDA



immobile e/o porzioni di immobile  
prive di regolarità urbanistica

