



MOD. AN (CEU)
LIRE
800

MINISTERO DELLE FINANZE
DIPARTIMENTO DEL TERRITORIO
CATASTO EDILIZIO URBANO (RDL 13-4-1939, n. 652)
STRADA DI LOTTIZZAZIONE
FOSSO, via



MODULARIO
F. rog. rend. 486

Planimetria di u.i.u. in Comune di

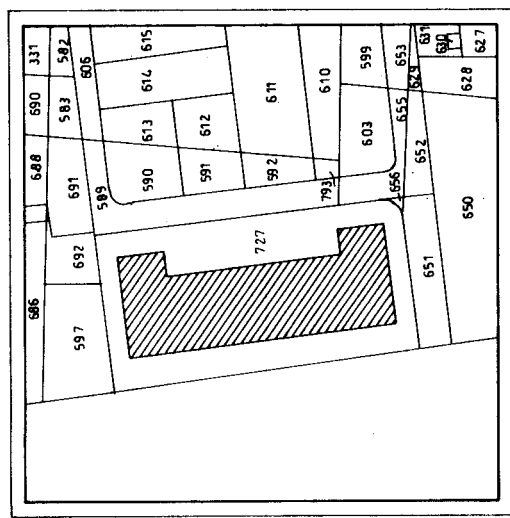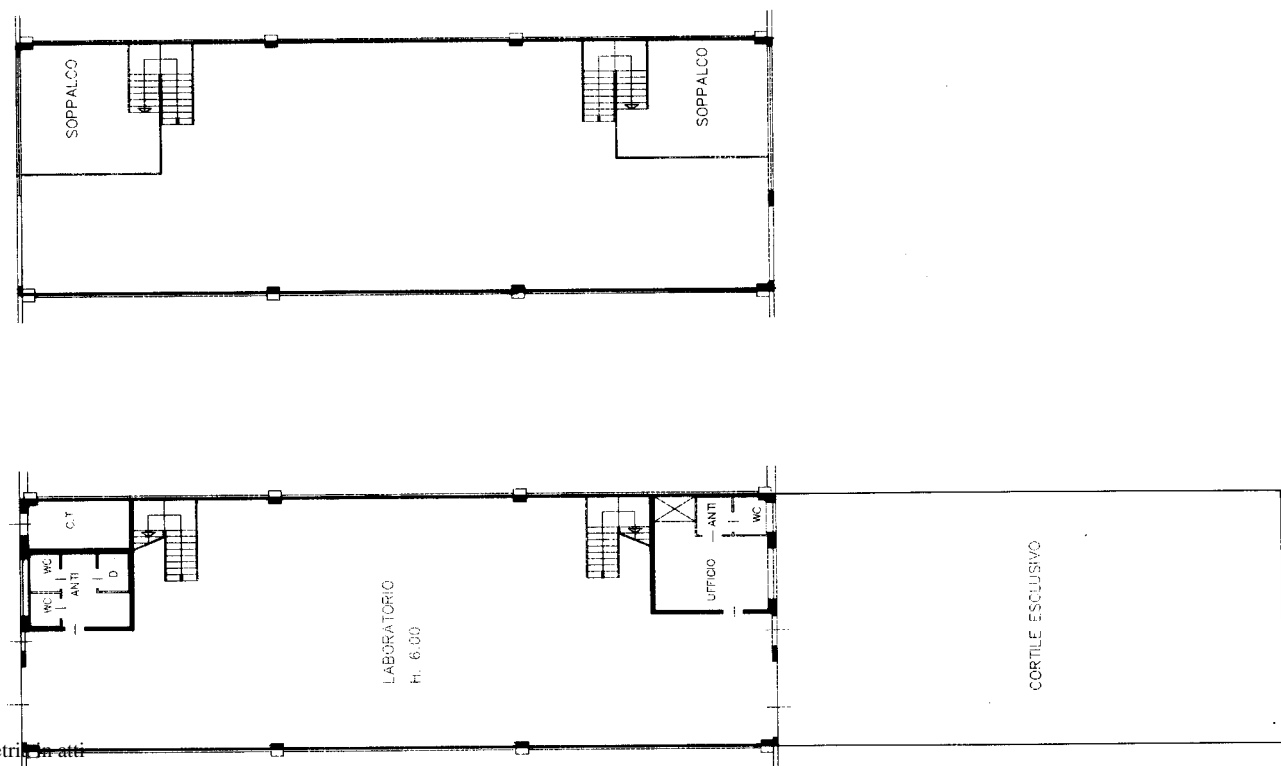

ESTRATTO MAPPA N.C.T.
FOGLIO 1 MAPP. 727
scala 1:2000



SCALA DI 1:200

RISERVATO ALL'UFFICIO

Compilata dal
GEOMETRA
BOLDRINI FLAVIO
Iscritto all'albo de i **GEOMETRI**
della provincia di **VENEZIA** n. **1260**
data **01/09/2024** Firma **FLAVIO BOLDRINI**

Dichiarazione di N.C.
Denuncia di variazione
Identificativi catastali
F. **727** sub **9** **manu 01**
n. **727** sub **9** **manu 01**
Particella **727** - Subalterno **9**

PIANTA PIANO TERRA
PIANTA PIANO PRIMO

H. 2.70

Catasto dei Fabbricati - Situazione al 18/04/2024 - Comune di FOSSO(D748) - < Foglio 1 - Particella 727 - Subalterno 9 >
STRADA NONA DI VIALE DELL'INDUSTRIA Piano I-1

Ultima planimetria in atti