


PLANIMETRIA IMMOBILE IN VIA NICCOLÒ PAGANINI N. 29 - ACERRA (NA)

Foglio 35, p.la 908, sub. 36, int. 32 - PIANTA PIANO 8 SCALA 1.100

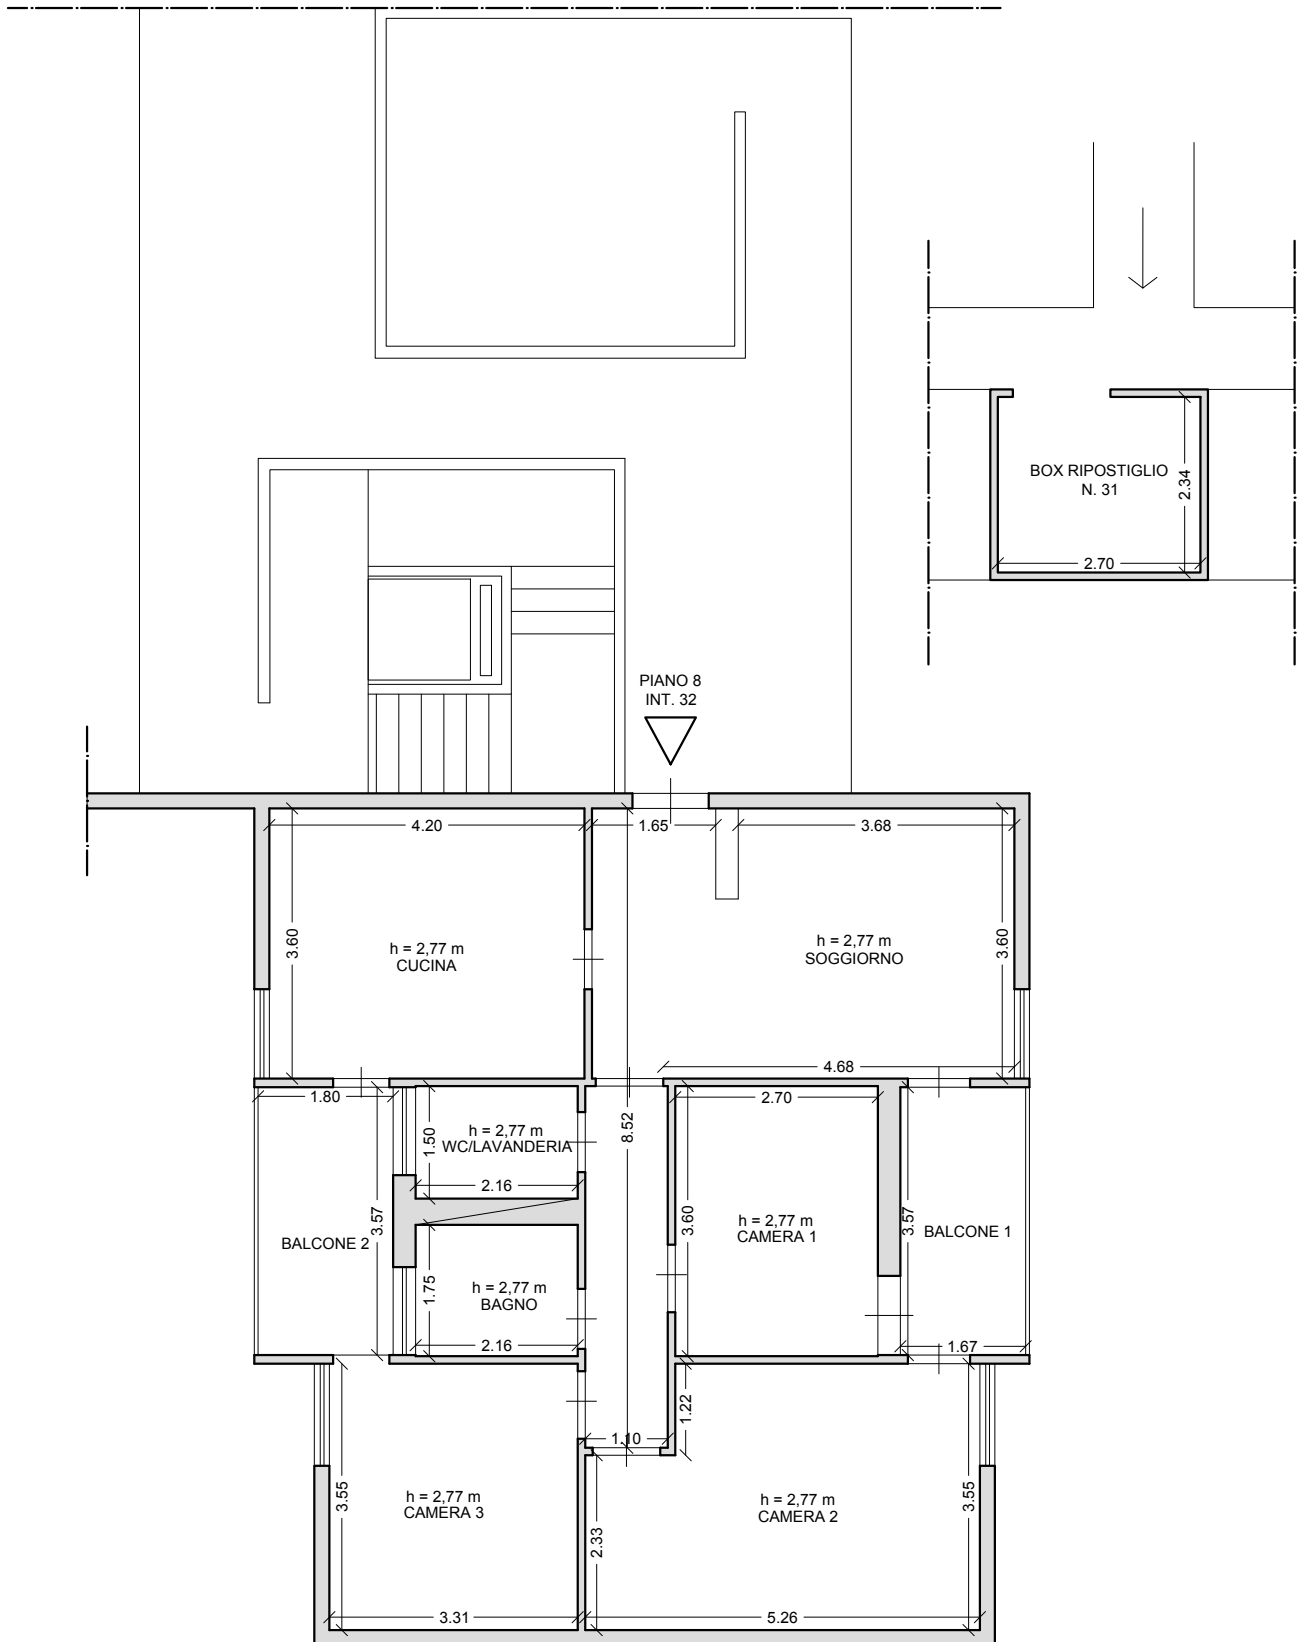

SCALA 1:100