

**TRIBUNALE DI AGRIGENTO**  
**SEZIONE ESECUZIONI IMMOBILIARI**

**Esecuzione Forzata**

**Banco Popolare Sant'Angelo Soc. Coop. A.R.L.**  
Contro

N. Gen. Rep. 000238/08

Giudice Dr. **Daniela Nunno**

**LOTTO 02**  
**APPARTAMENTO E VANO SOTTOTETTO**  
**SITO IN VIA SERGIO LEONE N°11 – CANICATTI'**

**ELABORATI GRAFICI**

*Tecnico incaricato: Arch. Assunta Zuppardo*  
*Iscritto all'Albo della provincia di Agrigento al N. 1483*  
*Iscritto all'Albo del Tribunale di Agrigento al N. 727*  
*C.F. ZPPSNT65A45A089K*

*Con studio in Agrigento, via F. Crispi, 8*


*Cellulare 3482305072*

*Fax: 0922590212*


*Email: [assunta.zuppardo@comune.agrigento.it](mailto:assunta.zuppardo@comune.agrigento.it)*



ORDINE DEGLI ARCHITETTI P.R.C. DELL' ABRUZZO  
Arch. Assunta Cupparolo  
N. 1483  
Sezione A:  
Architettura

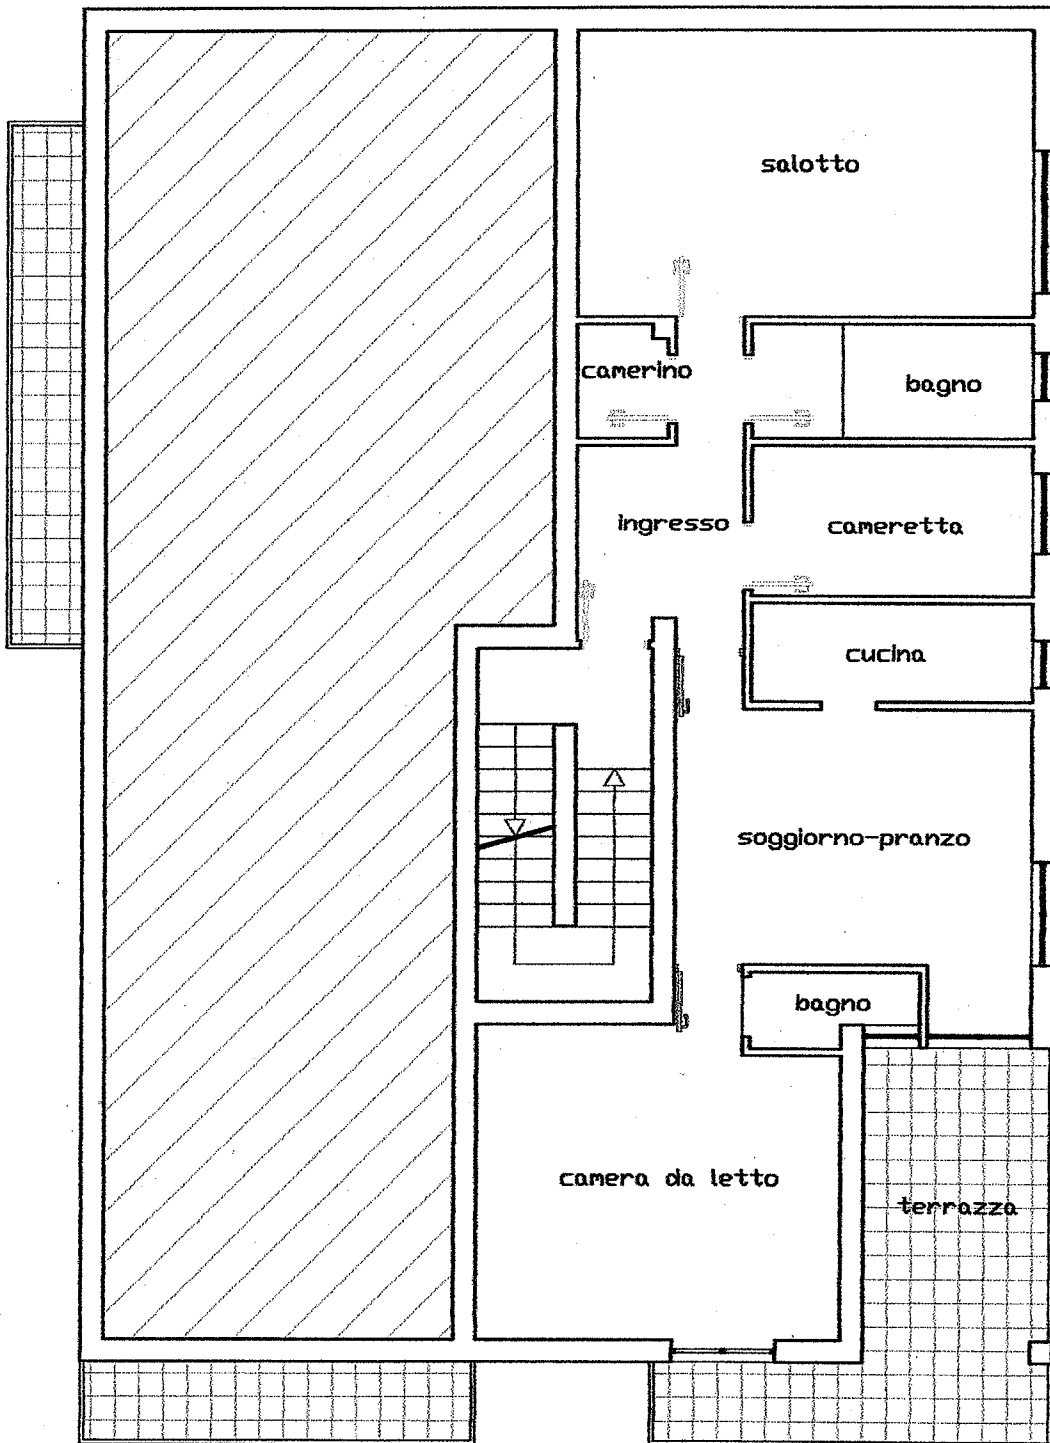


Planta piano terzo

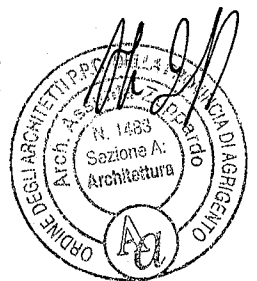


SCALA 1:100

Via Sergio Leone

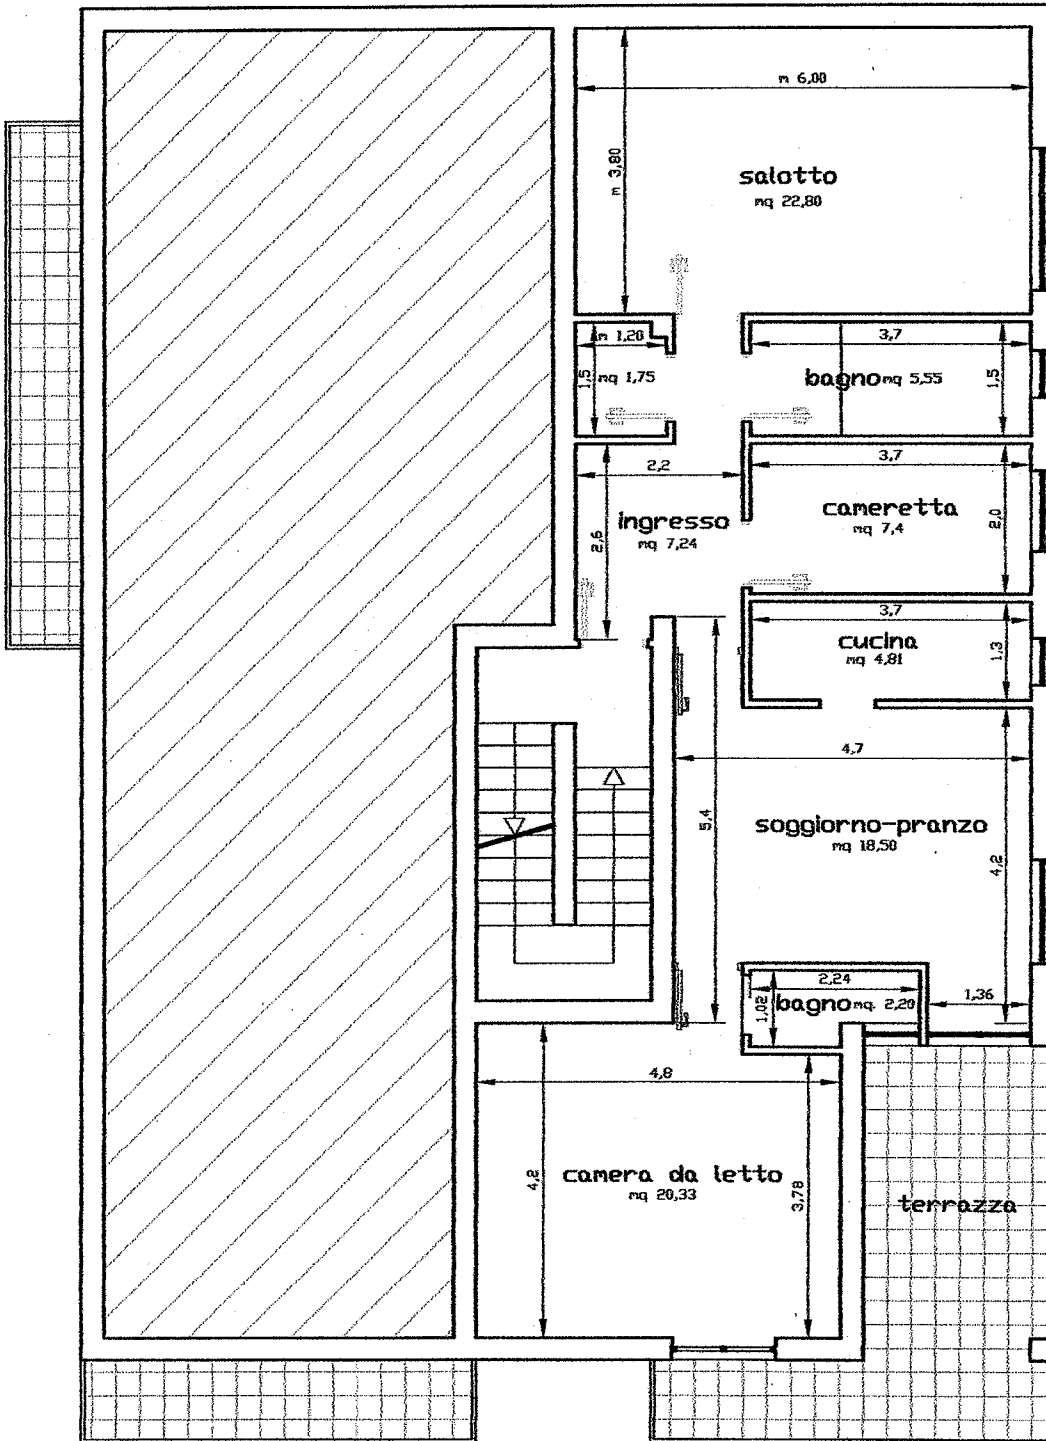


Pianta piano terzo quotata

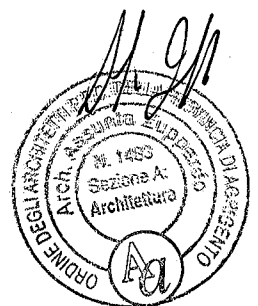


SCALA 1:100

Via Sergio Leone

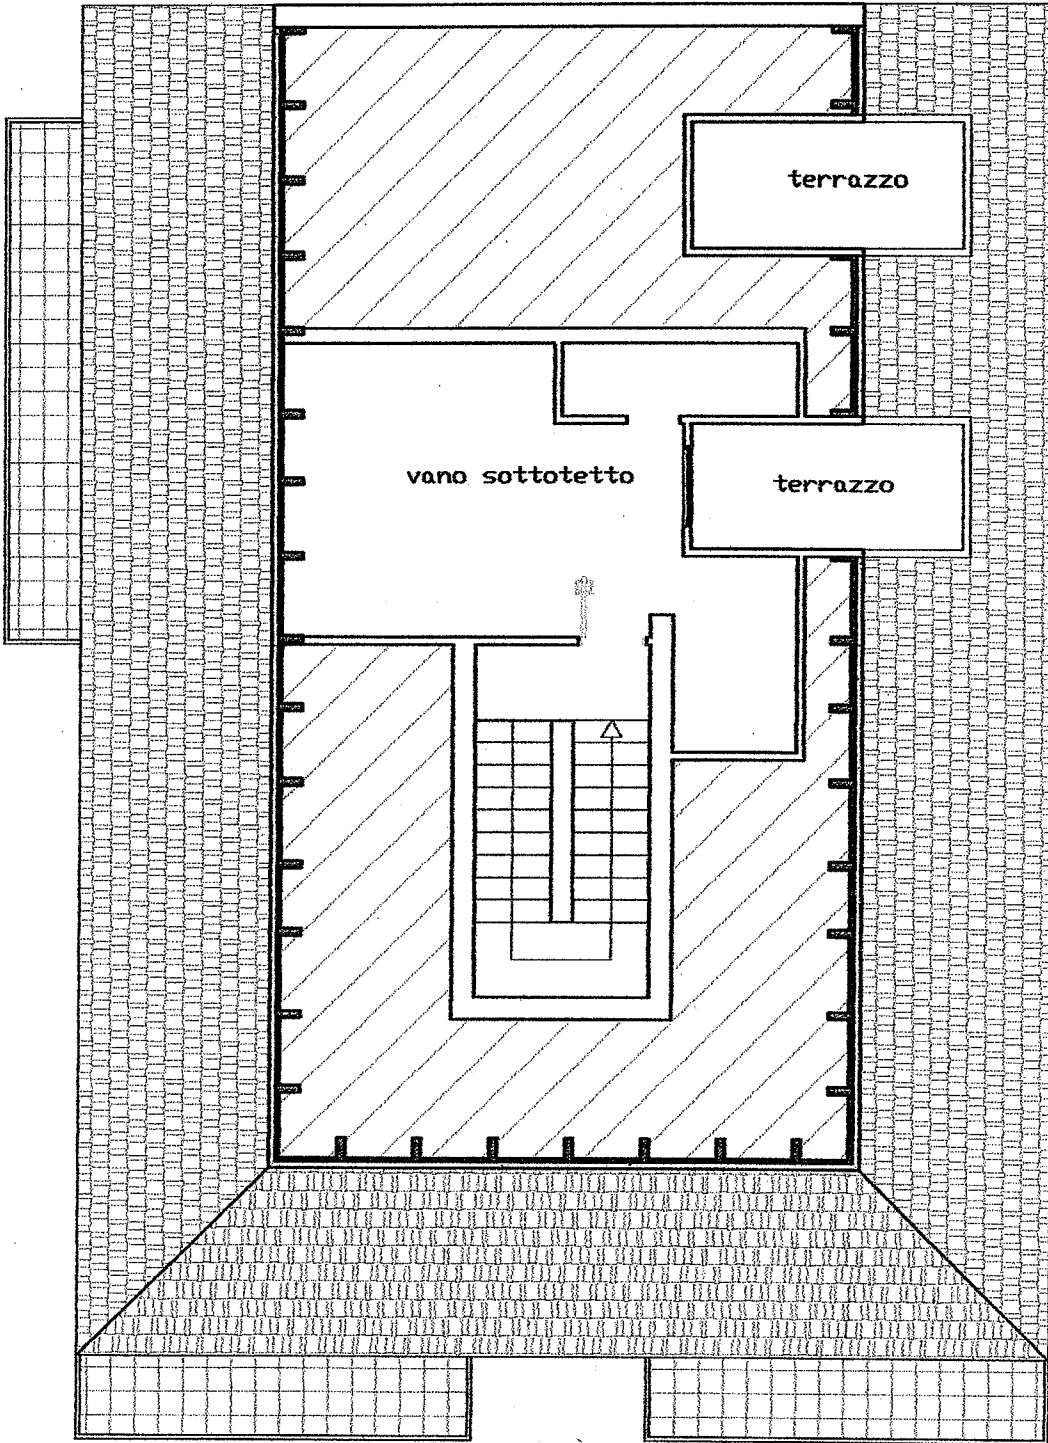


Pianta piano sottotetto

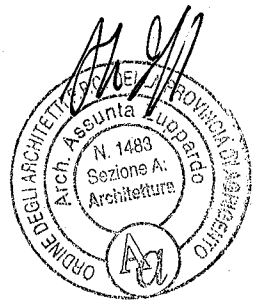

  
 SCALA 1:100


Via Sergio Leone

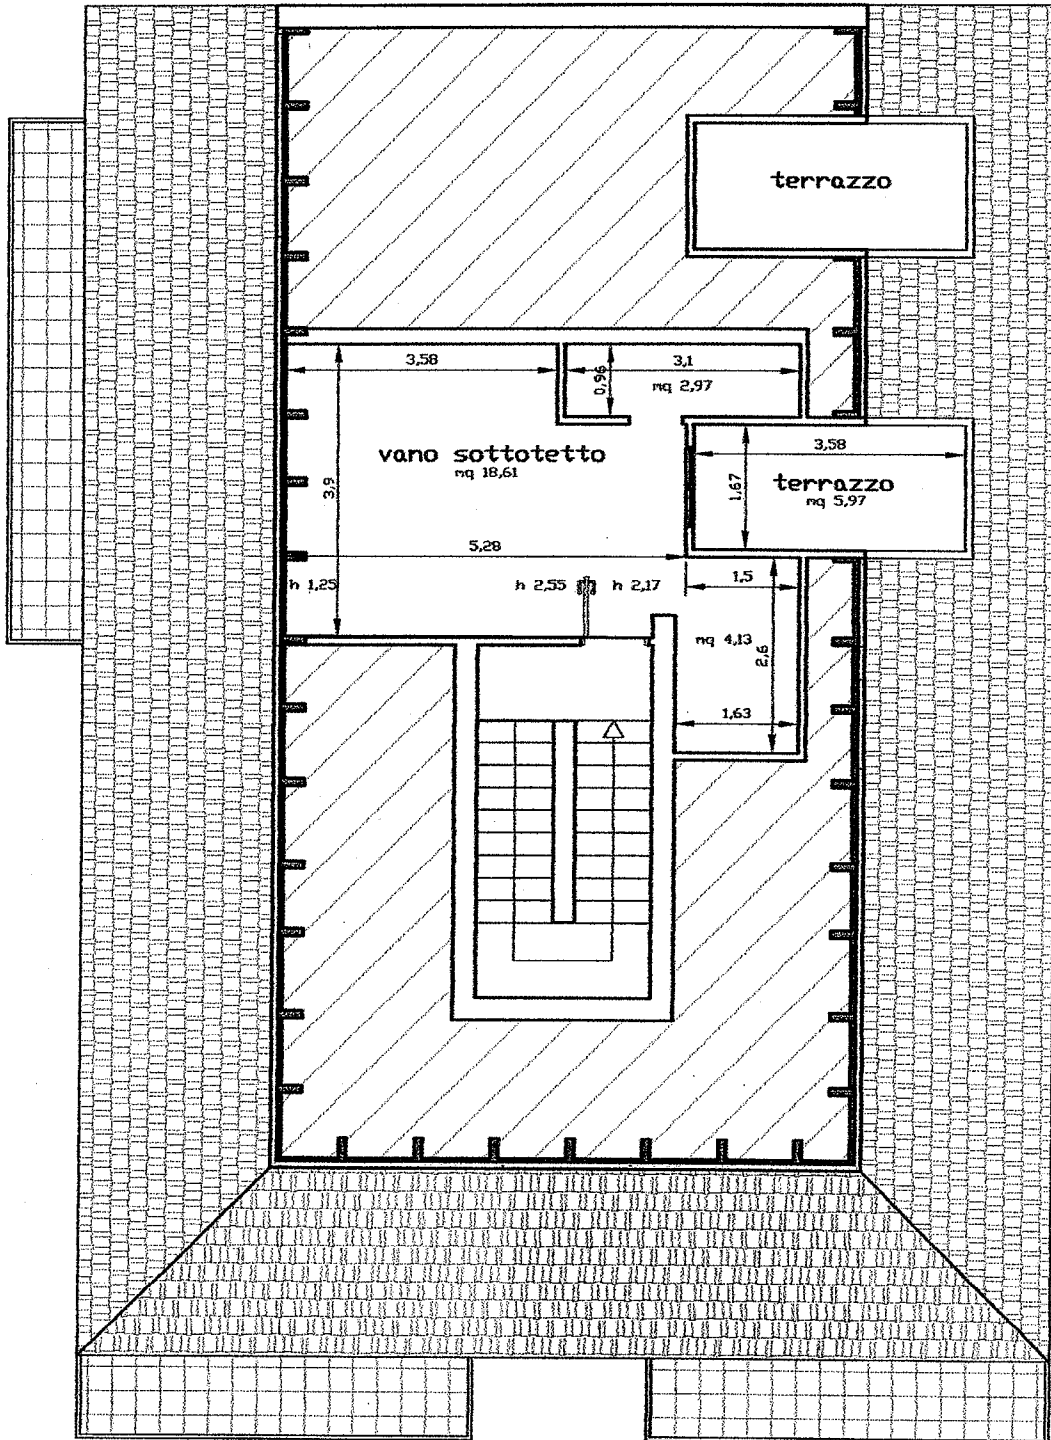


Pianta piano sottotetto quotata



Via Sergio Leone

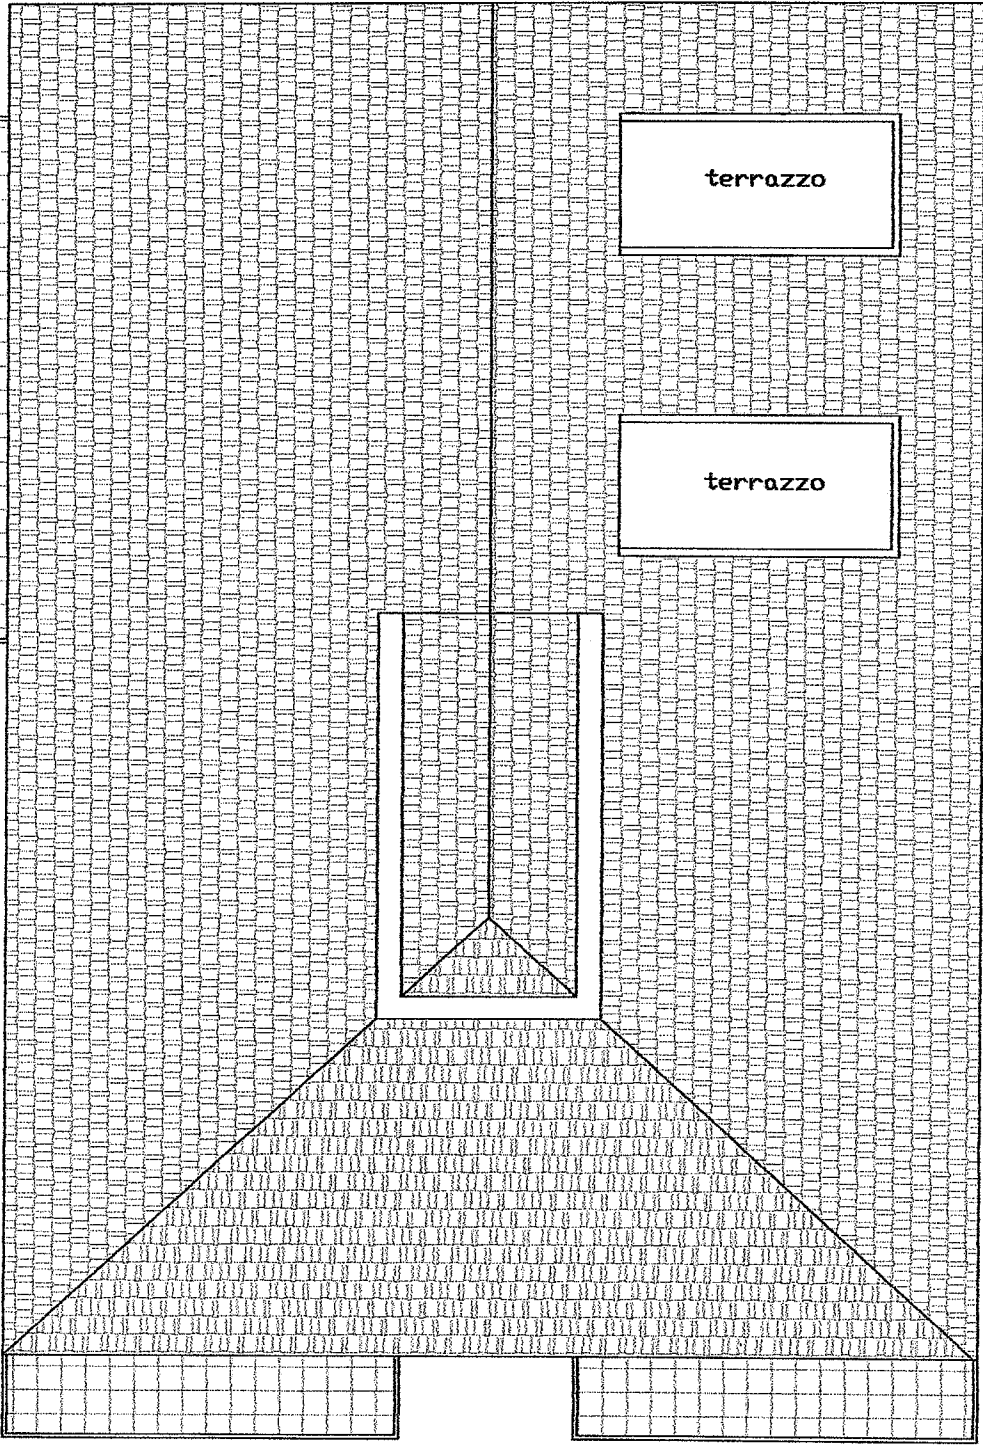

Pianta coperture

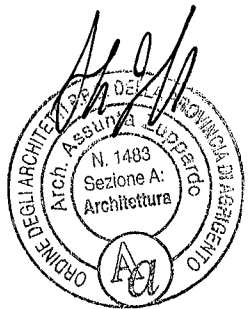

SCALA 1:100

Via Sergio Leone