

# COMUNE DI CAPPADOCIA


PROGETTO DI UN COMPLESSO RESIDENZIALE  
IN LOCALITÀ "CAMPOSTONDO"

VARIANTE IN CORSO D'OPERA



SCALA 1:200  
PLANIMETRIA  
PROFILI CALCOLO  
CUBATURA

F. 2

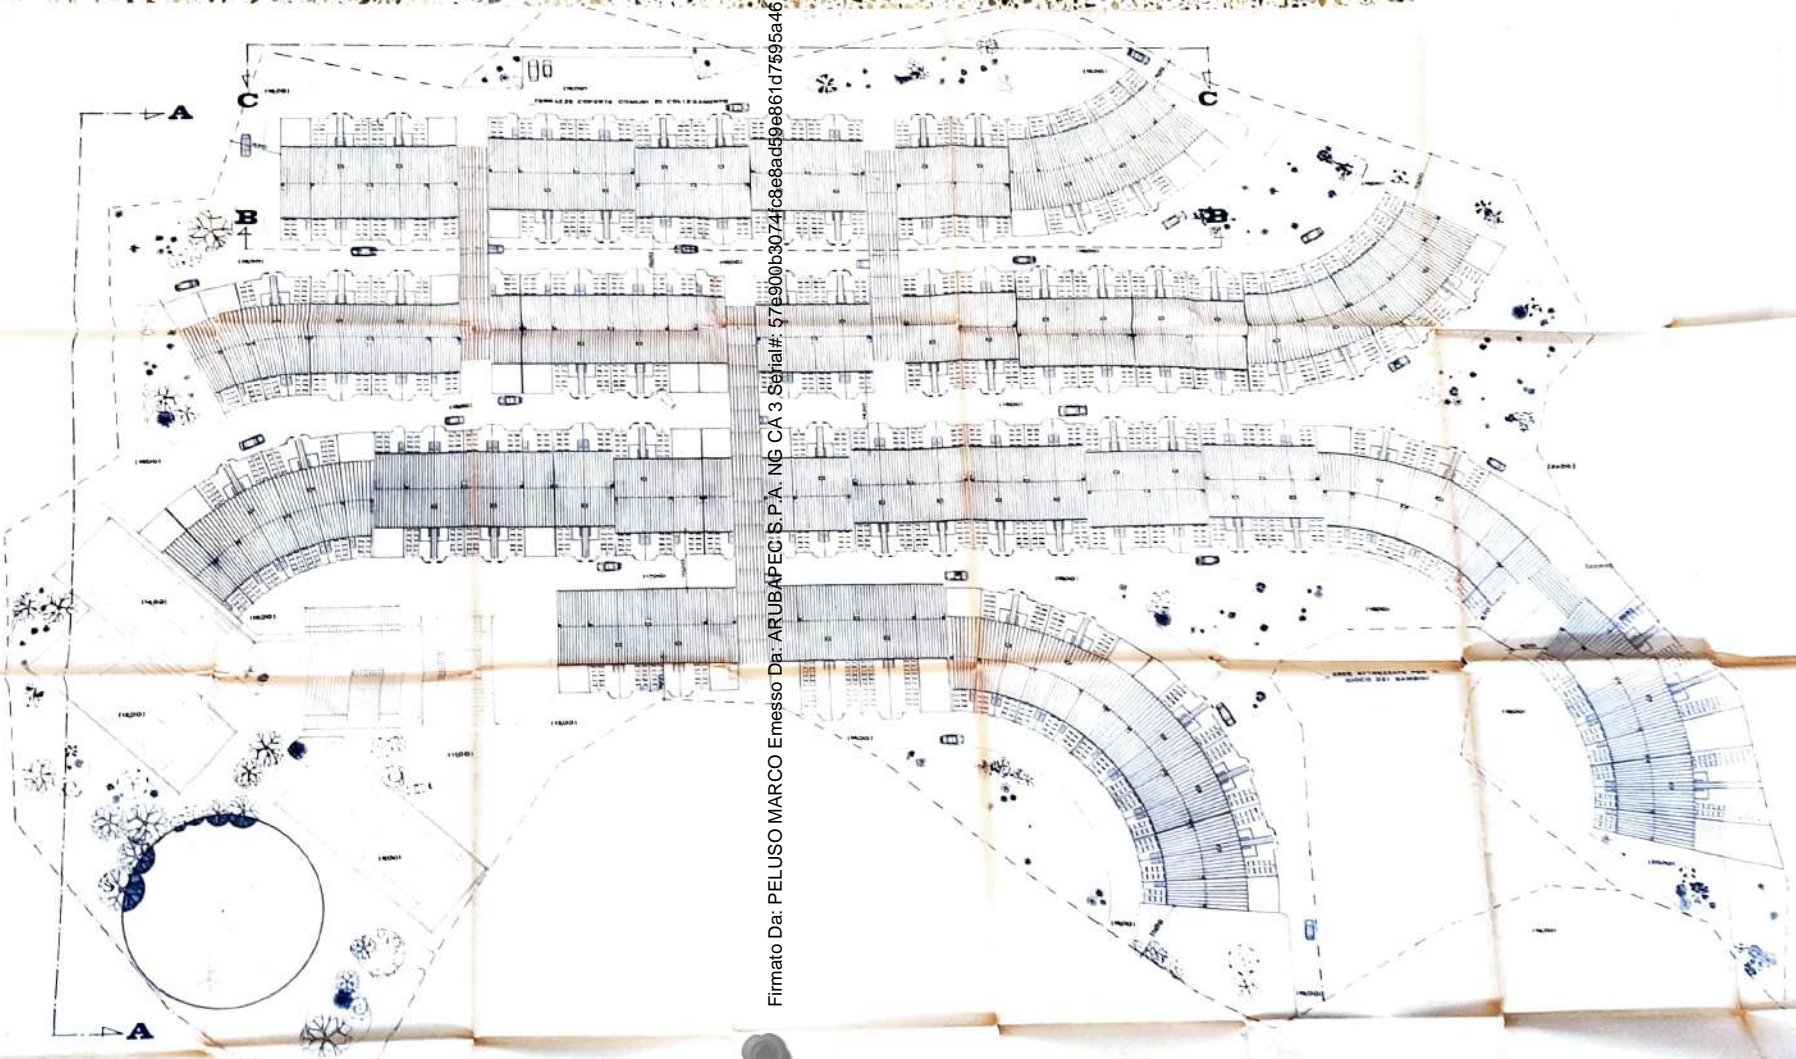

Firmato Da: PELUSO MARCO Emesso Da: ARUBAPECI S.P.A. NG CA 3 Serial#: 57e900b3074fc8e8ead59e861d7595a46

# COMUNE DI CAPPADOCIA

PROGETTO DI UN COMPLESSO RESIDENCE  
IN LOCALITA' "CAMPOROTONDO"

## VARIANTE IN CORSO D'OPERA

Regione Abruzzo - Dip. LL. PP.  
UFFICIO del GENIO CIVILE - AVEZZANO

Vista la legge 2 febbraio 1974 n° 64  
Si autorizza l'inizio dei lavori in conformità alla  
nota pari numero e data.  
N. 10200, Avezzano, li 2 DIC. 1977

L'INGEGNERE CAPO

IL FUNZIONARIO INCARICATO

IL PROPRIETARIO

IL PROGETTISTA




SCALA

PIANTE SEZIONI E  
PROSPETTI DEL  
BLOCCO TIPO

TAV.

9

**CALCOLO CUBATURA**  
TIPOLOGIA RETTANGOLARE

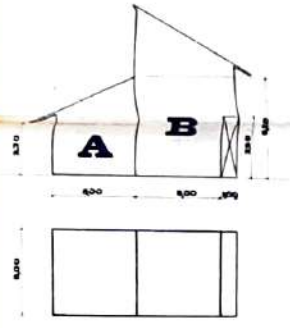

VOLUME A  $6,00 \cdot 6,00 \cdot 3,30 =$  MC 118,80  
 VOLUME B  $(6,00 + 12,00) \cdot 6,00 \cdot 3,30 =$  MC 375,00  
 TOT. MC 493,80

VOLUME TOT. TIPOLOGIE RETTANGOLARI MC 118,80 + MC 375,00

**CALCOLO CUBATURA**  
TIPOLOGIA TRAPEZOIDALE



VOLUME A  $(6,00 + 12,00) \cdot 6,00 \cdot 3,30 =$  MC 375,00  
 VOLUME B  $(6,00 + 12,00) \cdot 6,00 \cdot 3,30 =$  MC 375,00  
 TOT. MC 750,00

VOLUME TOT. TIPOLOGIE TRAPEZOIDALI MC 375,00 + MC 375,00

**TOTALE MC 20710,00 + 12757,39 = MC 33467,39**  
 BLOCCO SERVIZI MC 208420  
 (CONSERVIO "C" 8/1/1988, 8°) MC 35931,59 = 37100,00



**PROFILO B-B**



**PROFILO C-C**




**PROFILO A-A**

Firmato Da: PELUSO MARCO Ermesso Da: ARUBAPEC S.P.A. NG CA 3 Serial#: 57e900b3074fc8e8ad59e861d7595a46






PIANTA PIANO GARAGE

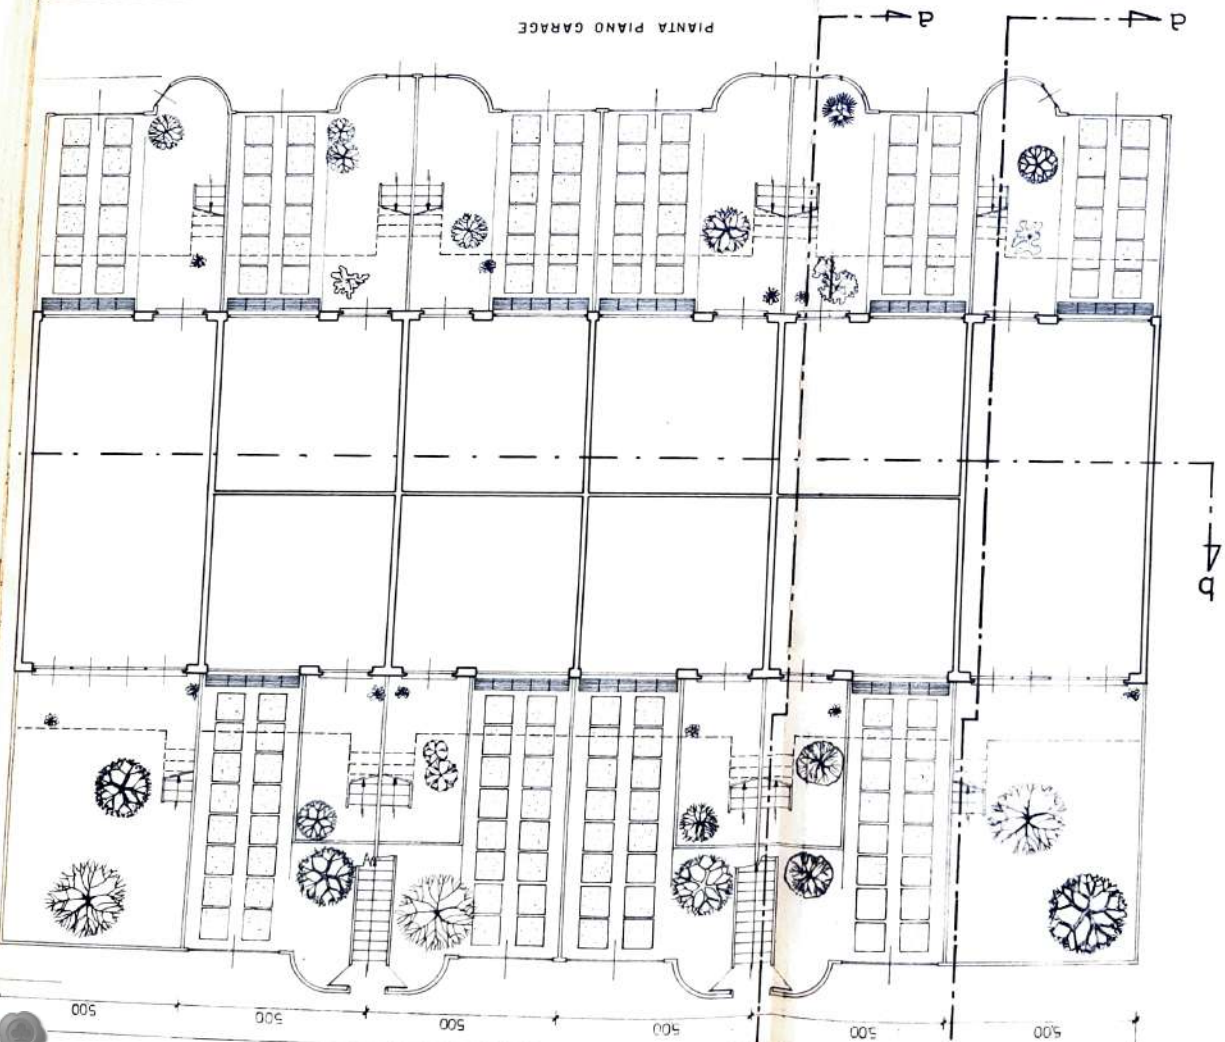


500 500 500 500 500 500

Firmato Da: PELUSO MARCO Emesso Da: ARUBAPEC S.P.A. NG CA 3 Serial#: 57e900b3074fc8e8ad69e861d7595a46

PIANTA PIANO TERRA

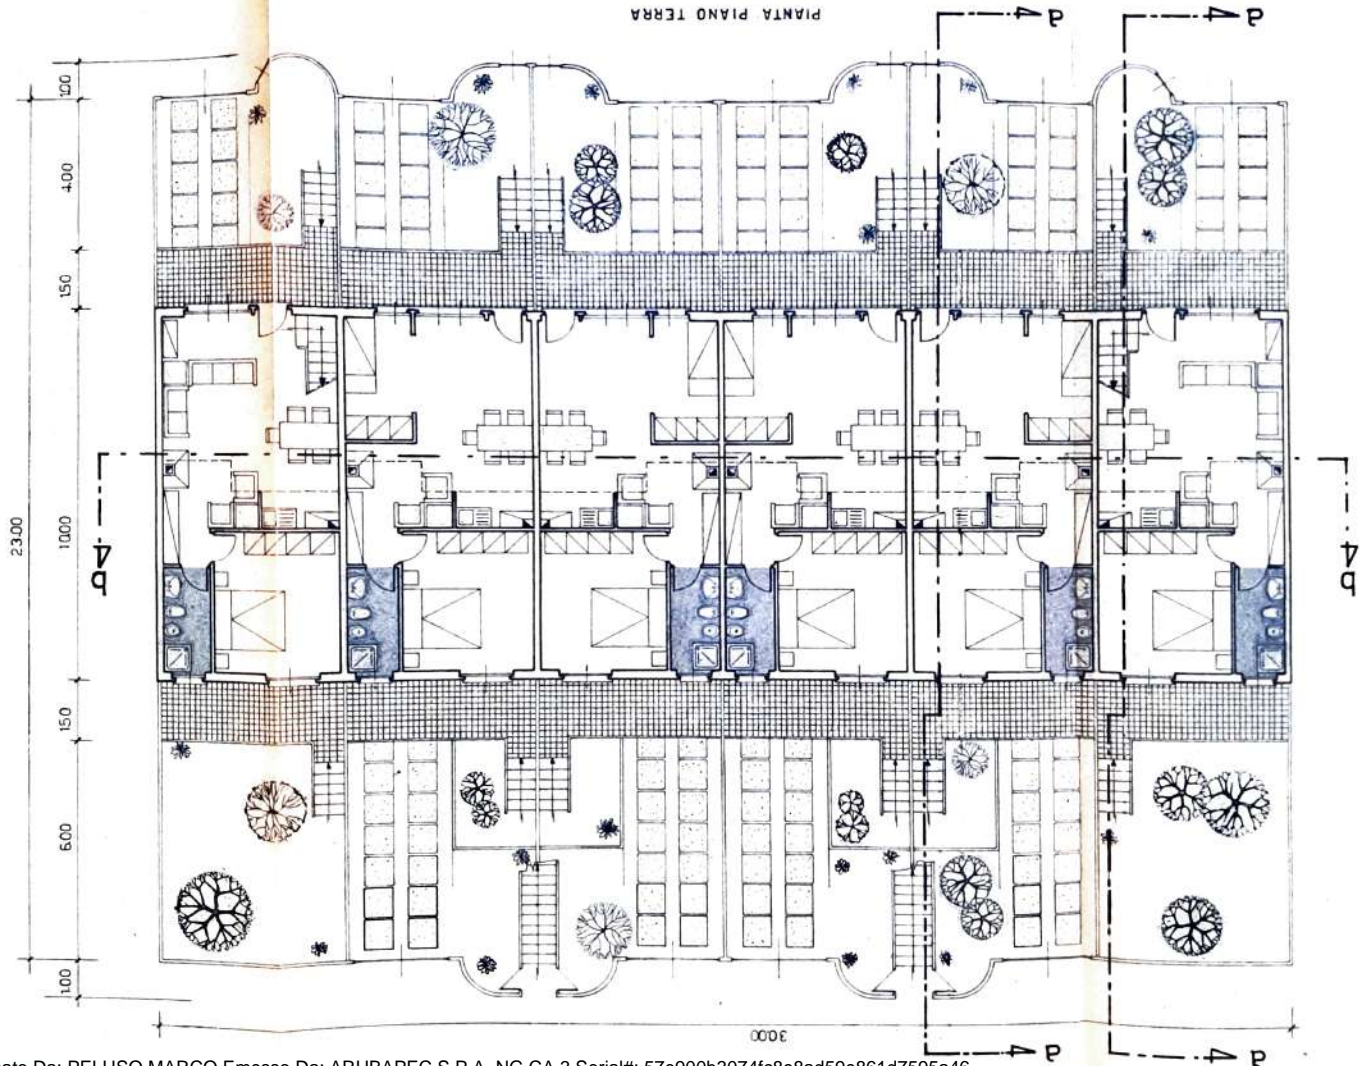


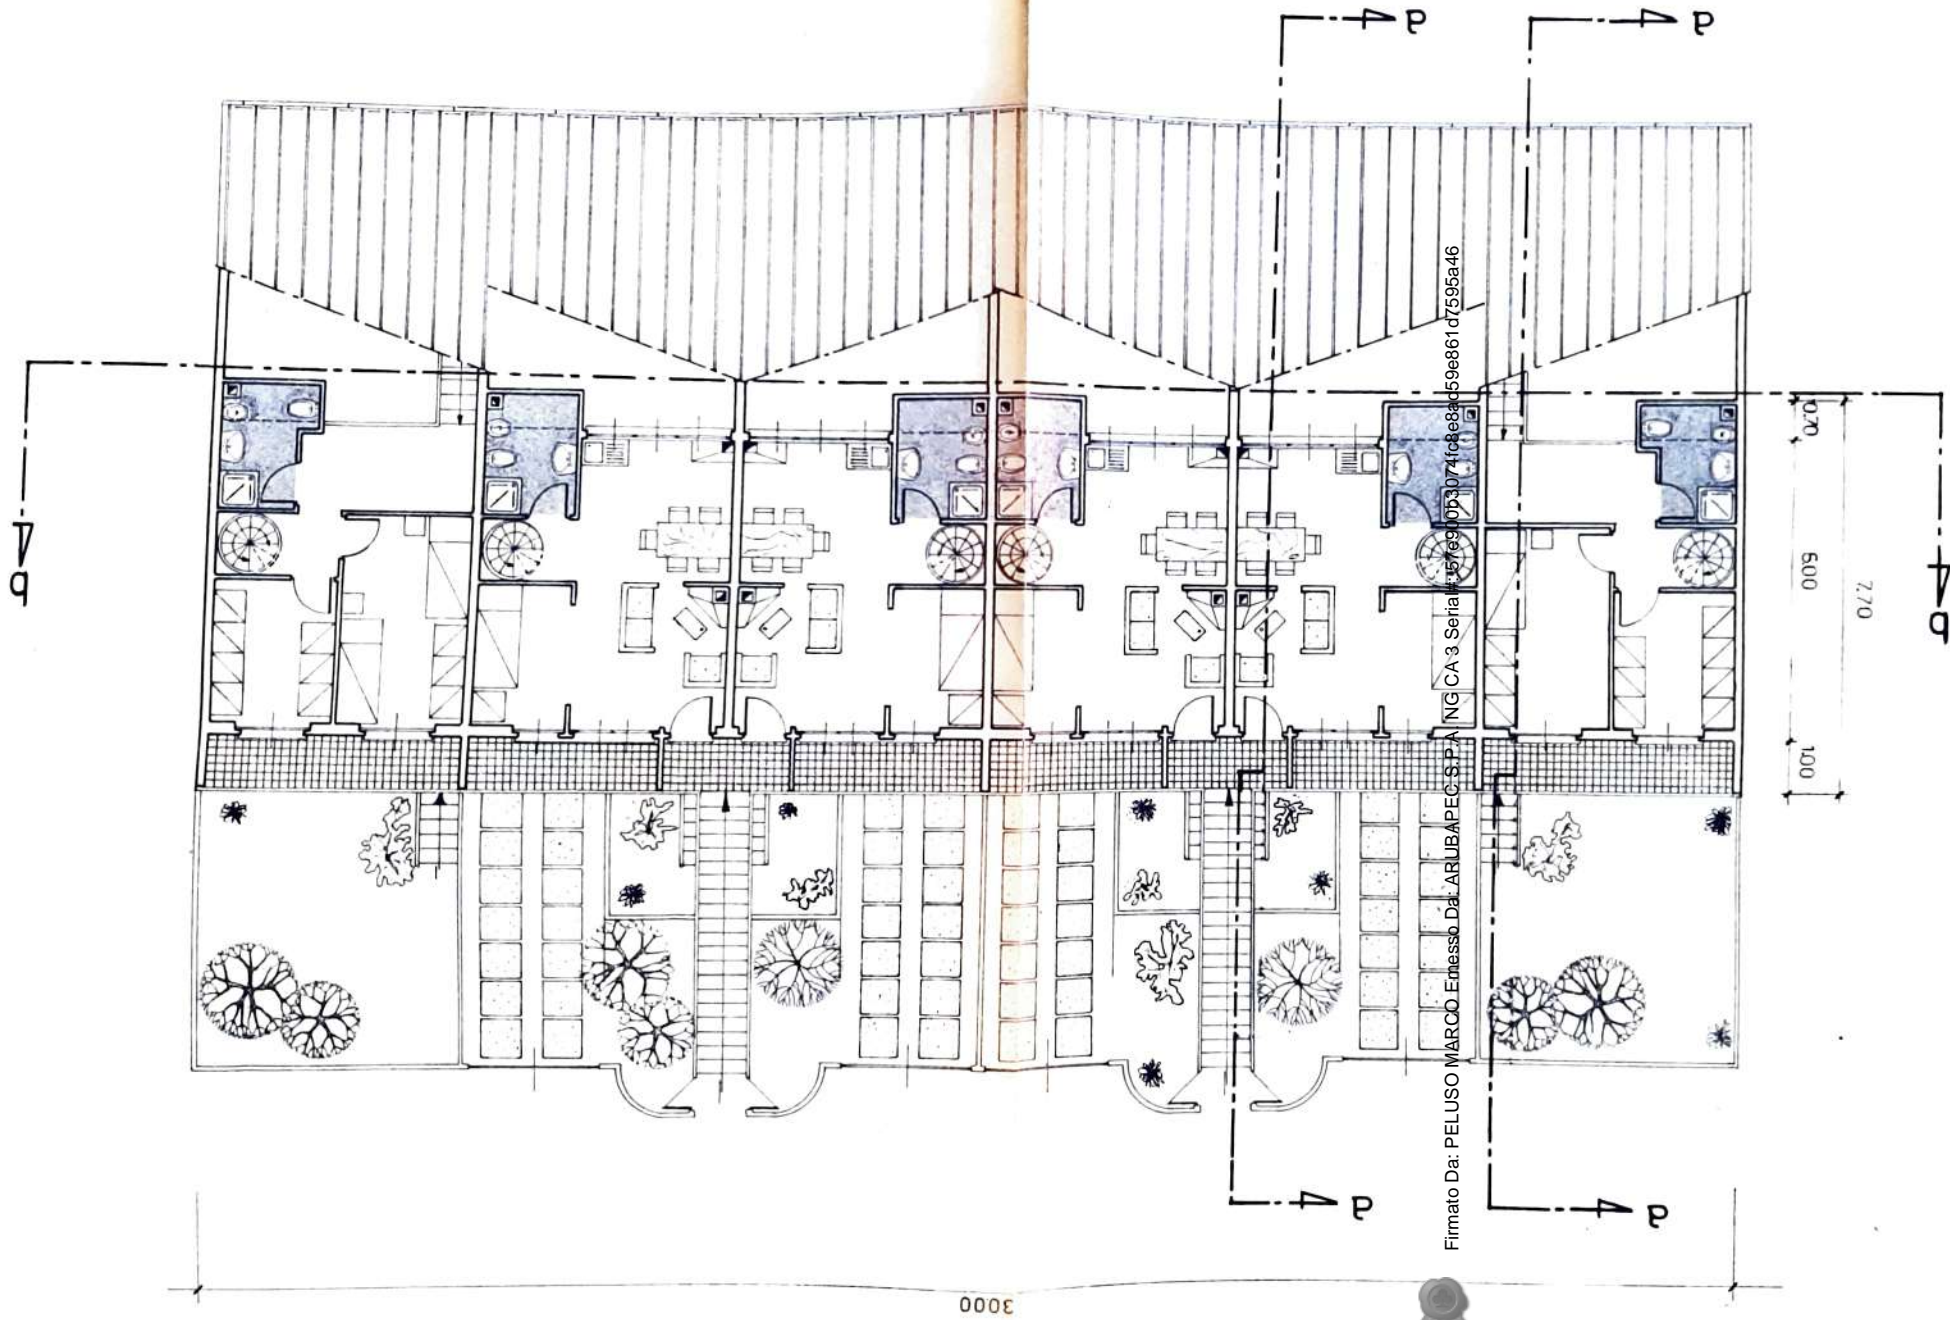

Firmato Da: PELUSO MARCO Emesso Da: ARUBAPEC S.P.A. NG CA 3 Serial 15 Reg. Op. 074rc8e84659e861c7595a46

3000



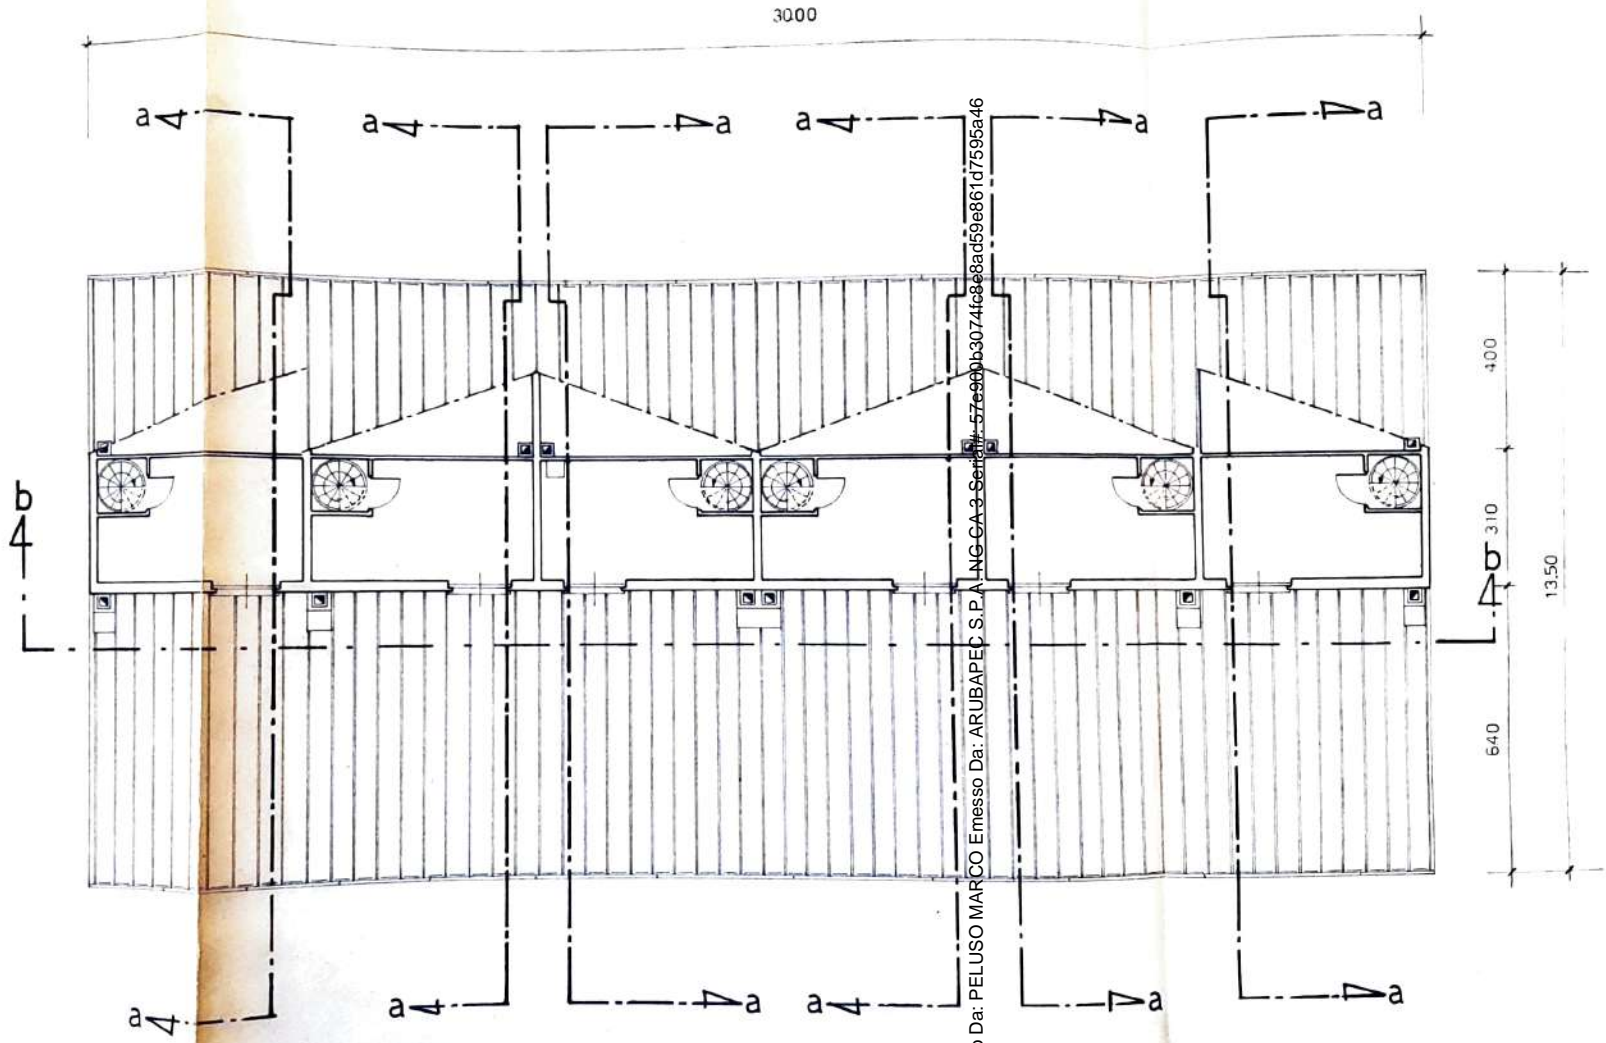

3000

400

310

13.50


640

Firmato Da: PELUSO MARCO Emesso Da: ARUBAPECC S.P.A. NG-CA-3-Ser-57e90bb3074f6e8ad59e861d7595a46

PIANTA PIANO SOFFITTE



Alloggio tipo A

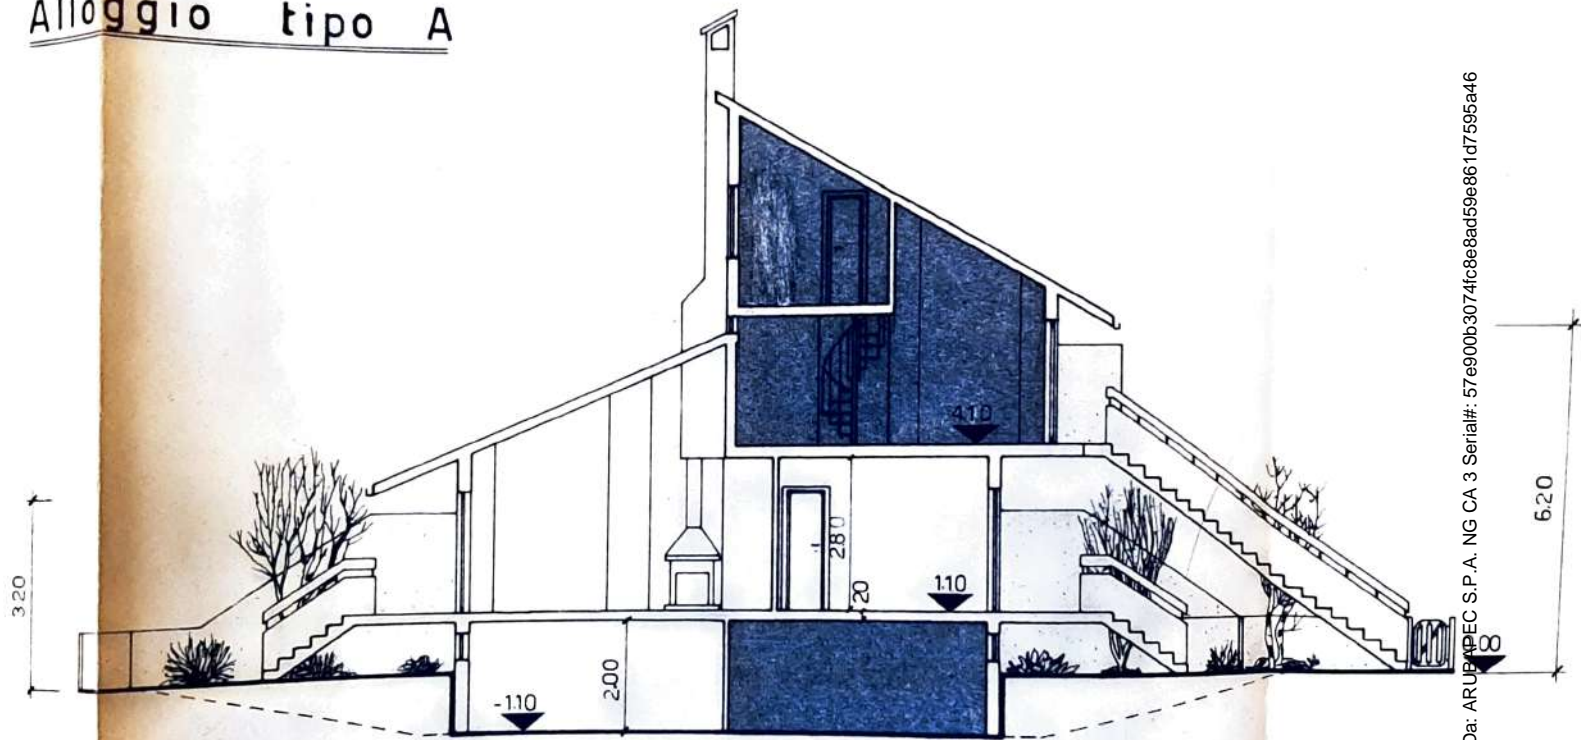


SEZIONE a-a





Alloggio tipo B

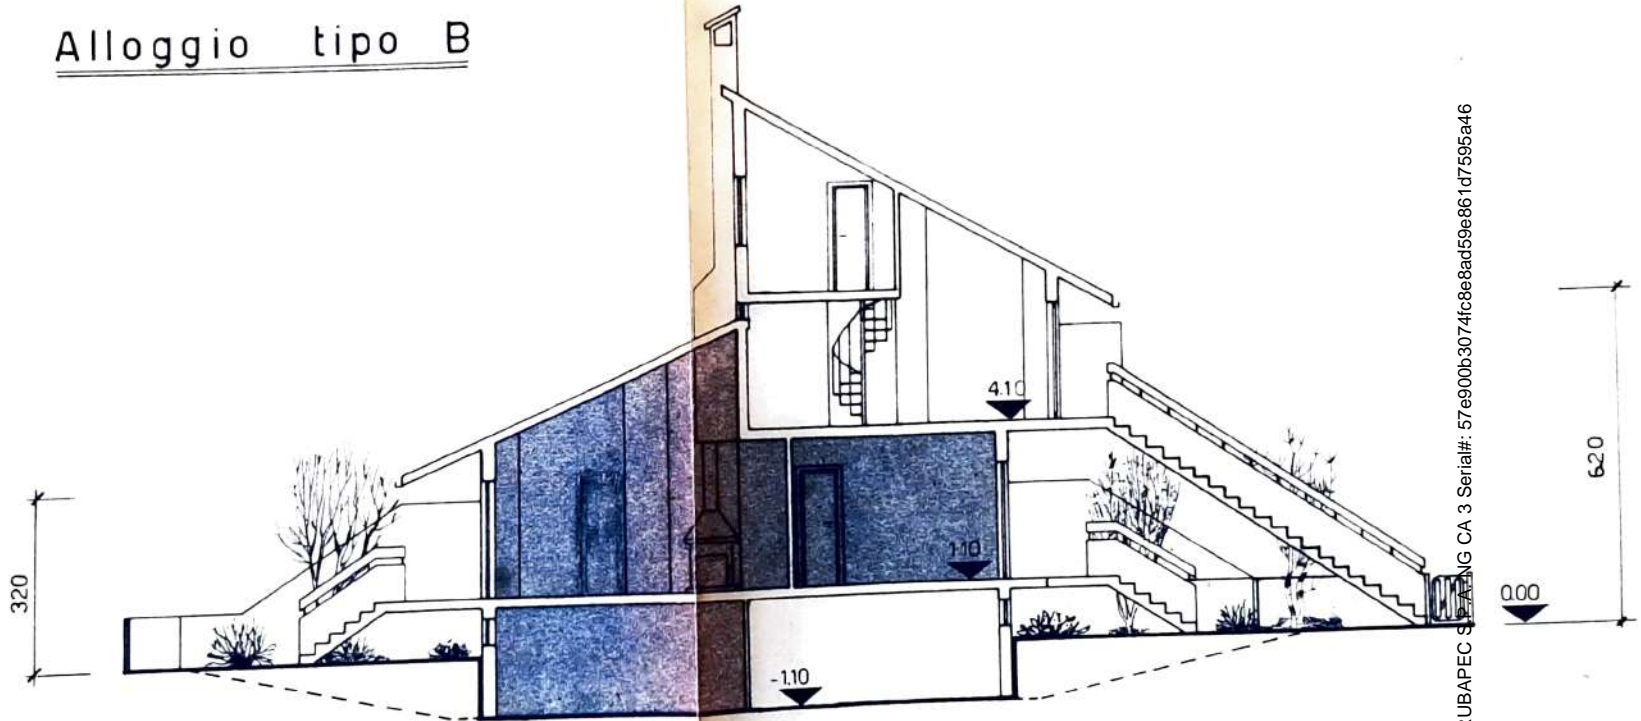


SEZIONE a-a

Firmato Da: PELUSO MARCO Emesso Da: ARUBAPEC S.P.A. CA 3 Serial#: 57e900b3074fc8e8ad59e861d7595a46




Alloggio tipo C

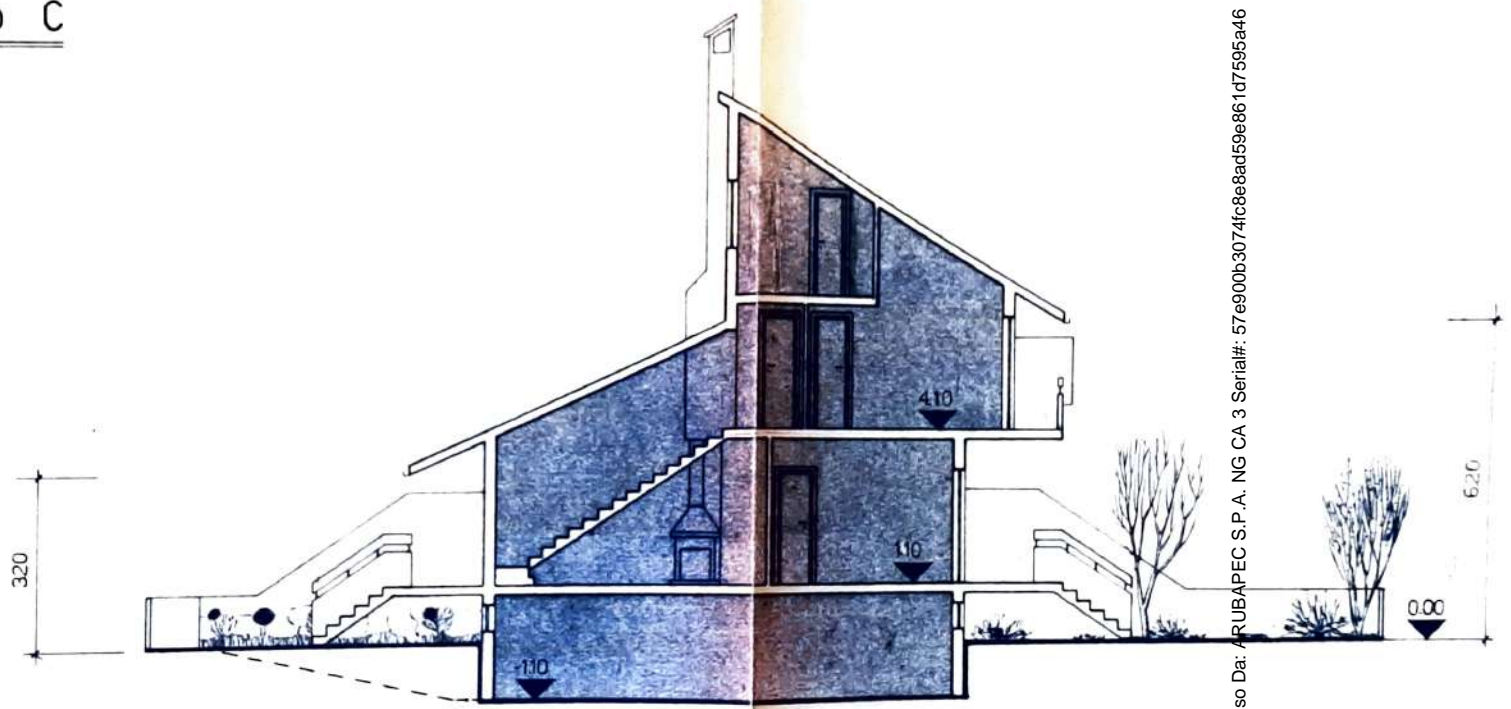

SEZIONE a-a

Firmato Da: PELUSO MARCO Emesso Da: ARUBAPEC S.P.A. NG CA 3 Serial#: 57e900b3074fc8e8ad59e861d7595a46



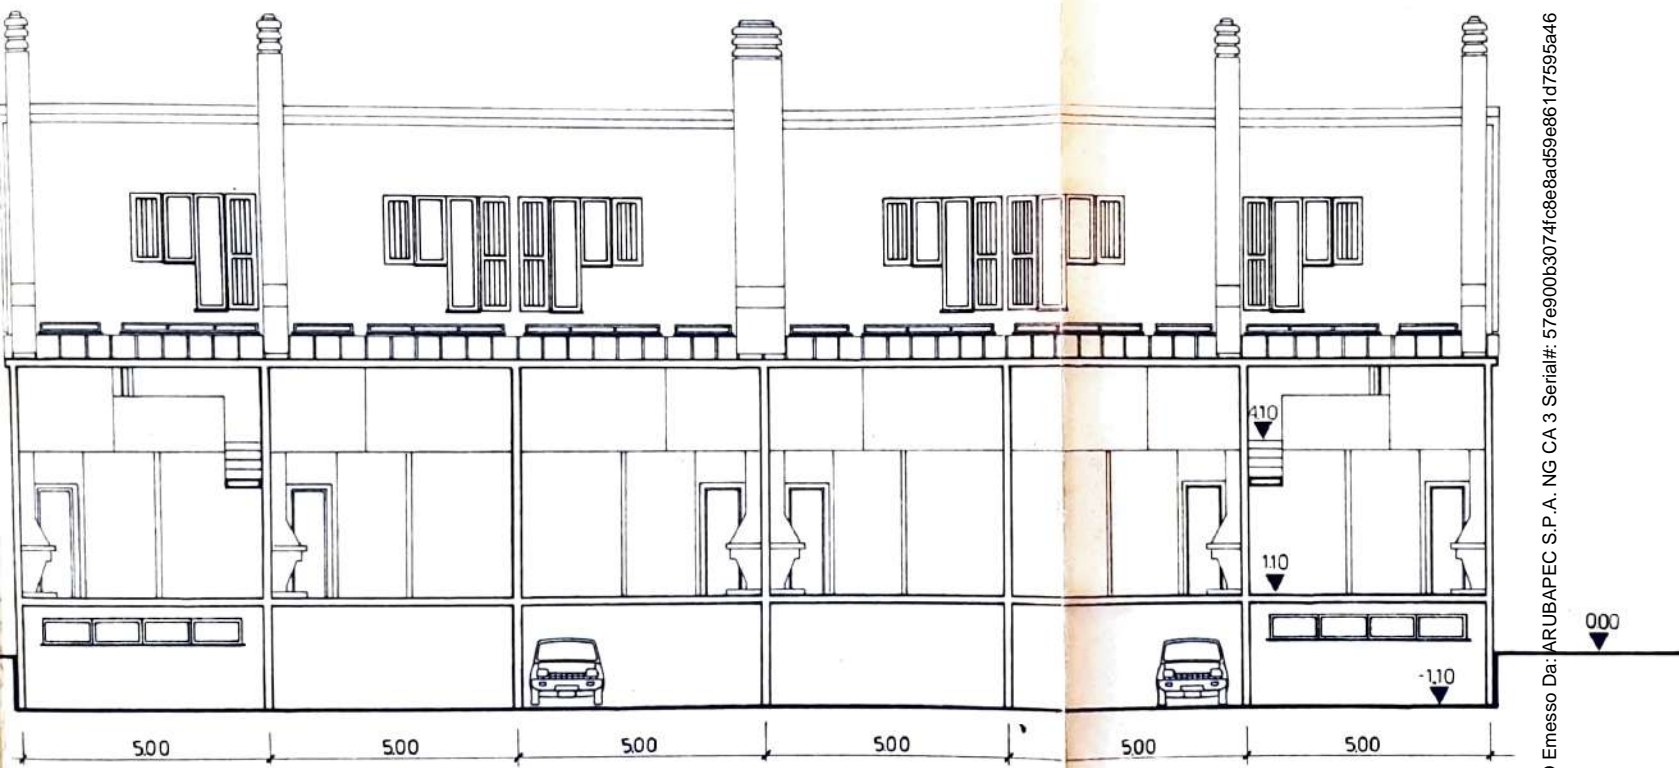


**SEZIONE BB**

Firmato Da: PELUSO MARCO Emesso Da: ARUBAPEC S.P.A. NG CA 3 Serial#: 57e900b3074fc8e8ad59e861d7595a46






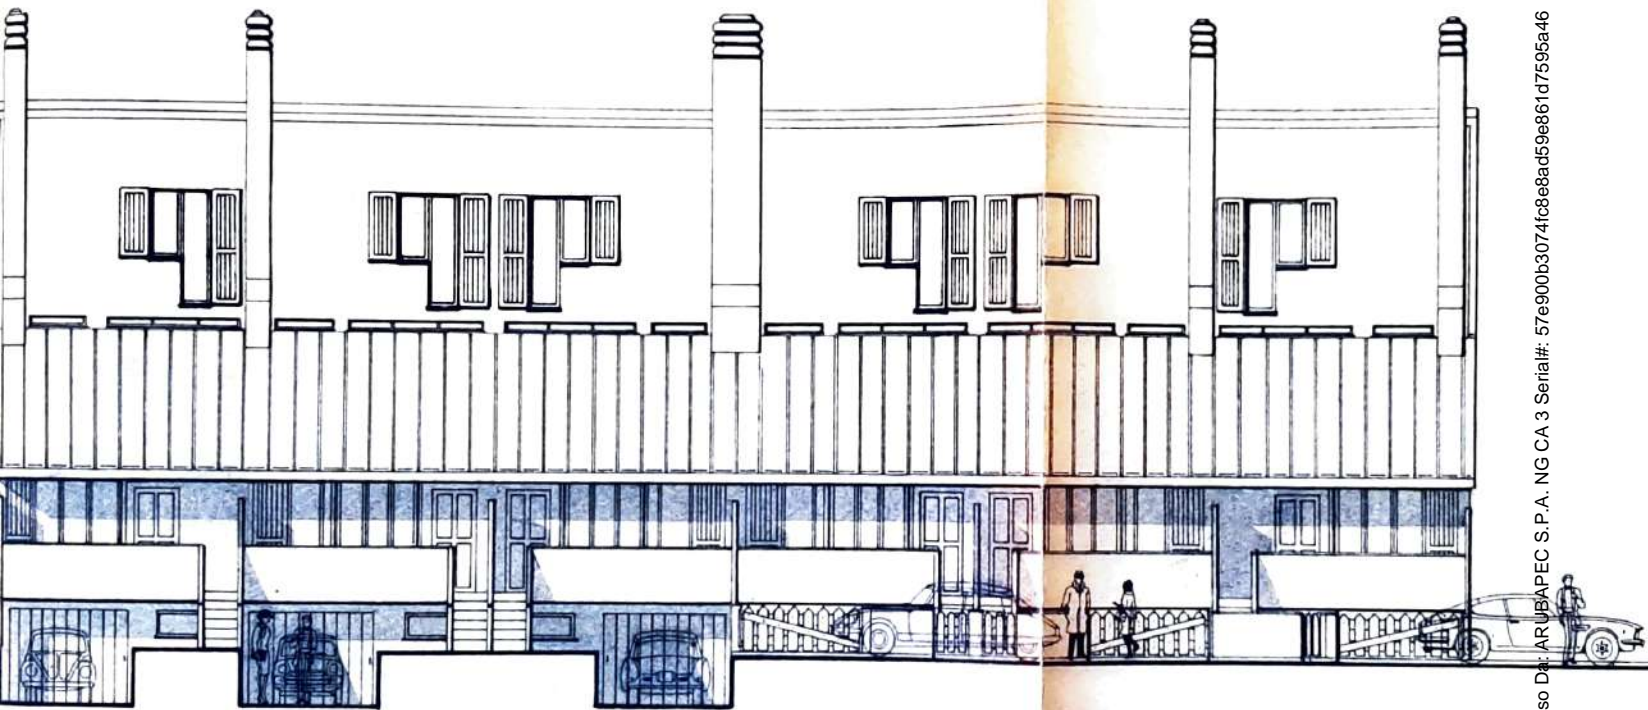

**PROSPETTO A-A**

Firmato Da: PELUSO MARCO Emesso Da: ARUBAPEC S.P.A. NG CA 3 Serial#: 57e900b3074fc8e8ad59e861d7595a46



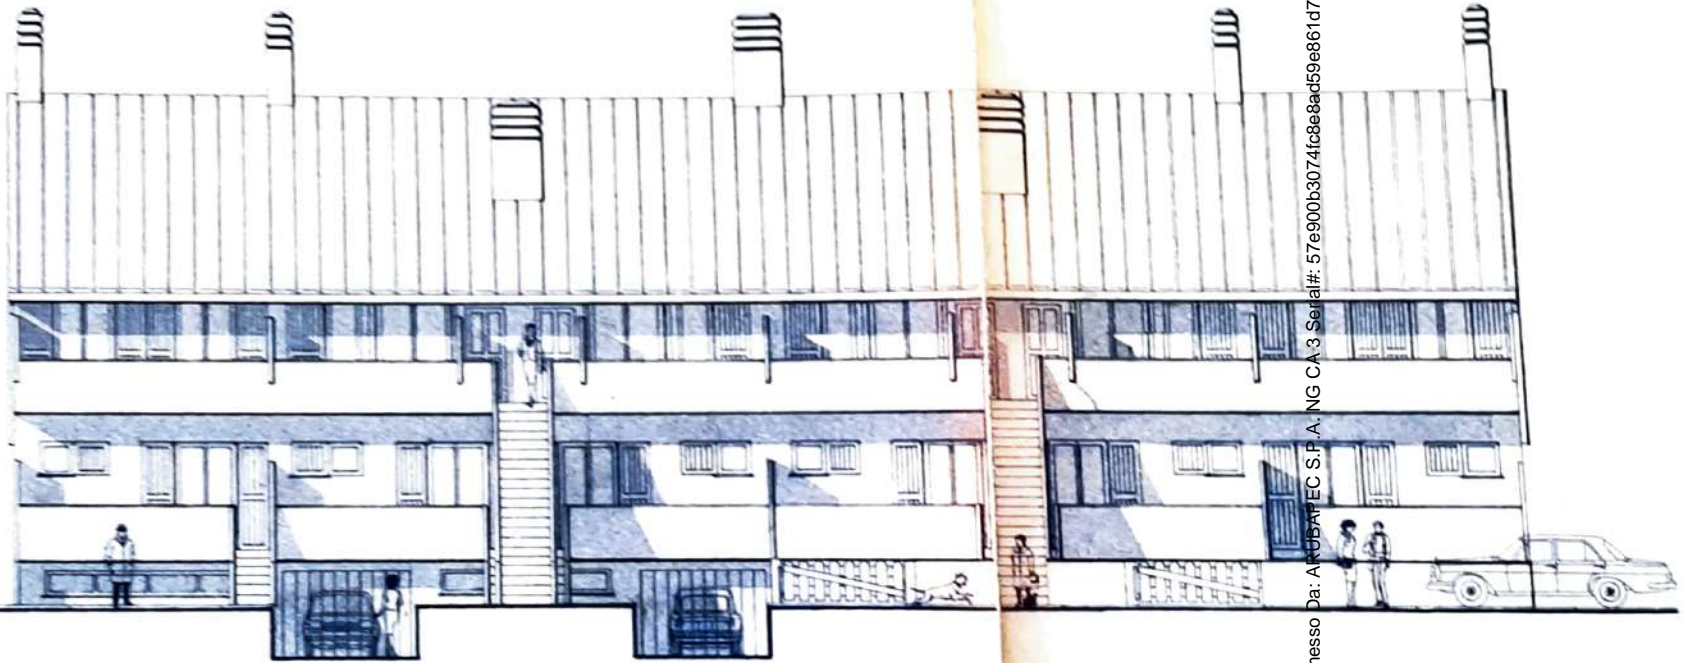


**PROSPETTO**


**B-B**

Firmato Da: PELUSO MARCO Emesso Da: ARUBAV EC S.P.A. NG CA 3 Serial#: 57e900b3074fc8e8ad59e861d7595a46



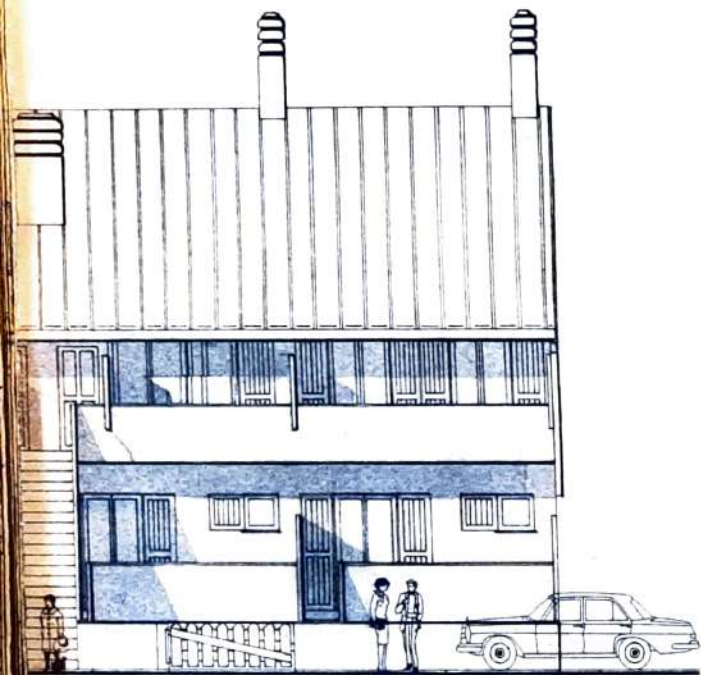

**B-B**

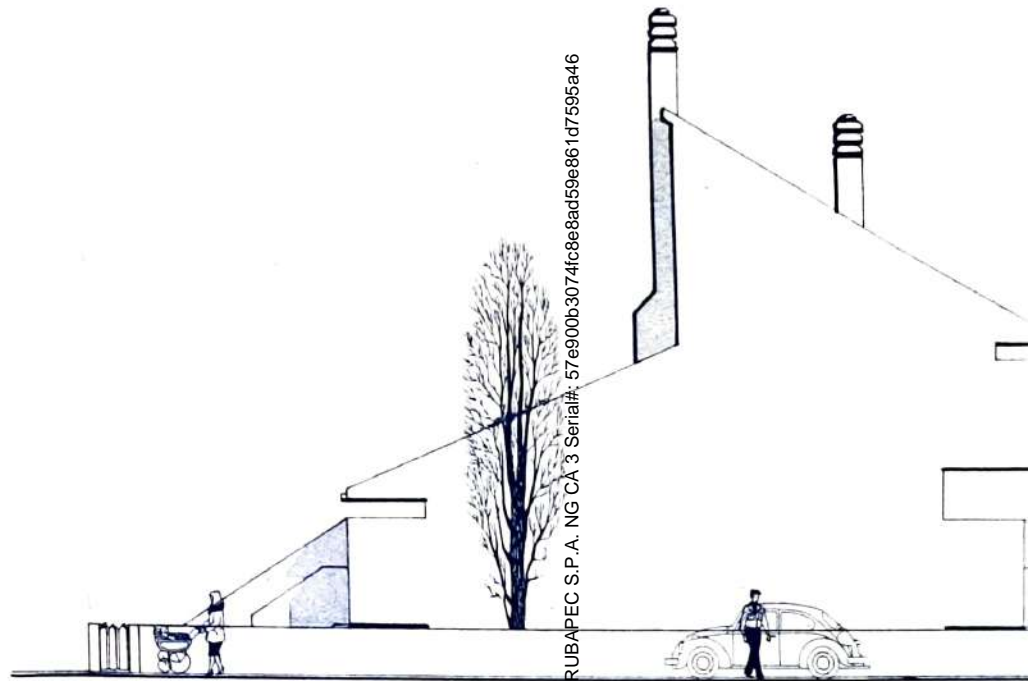

**PROSPETTO C-C**

Firmato Da: PELUSO MARCO Emesso Da: ARUBAPEC S.P.A. NG CA 3 Serial#: 57e900b3074fc8e8ad59e861d7595a46

