

Ing. Giuseppe Christian Barbarito

Ingegnere Civile Idraulico


Via Villafranca, 24 - 72100 BRINDISI

mob. 340.8750095 - fax. 0831.582165

e.mail: c.gbarbarito@gmail.com

TRIBUNALE DI BRINDISI

Ufficio Esecuzioni Immobiliari

 

ALLEGATO N.6


Rilievo planimetrico Lotto 1

All'Ill.mo Sig. G.E. Dr. Stefano SALES

dell'Ufficio Esecuzioni Immobiliari del Tribunale di BRINDISI

LOTTO - UNICO -
RILIEVO DELL'IMMOBILE SITO IN SAN VITO DEI NORMANNI
(BR), ALLA CONTRADA SANTO MUCCHIO, CENSITO AL
N.C.E.U. DEL COMUNE DI SAN VITO DEI NORMANNI AL
FOGLIO 25, PARTICELLE 590-591-592-593.


PLANIMETRIA GENERALE
Scala 1:500

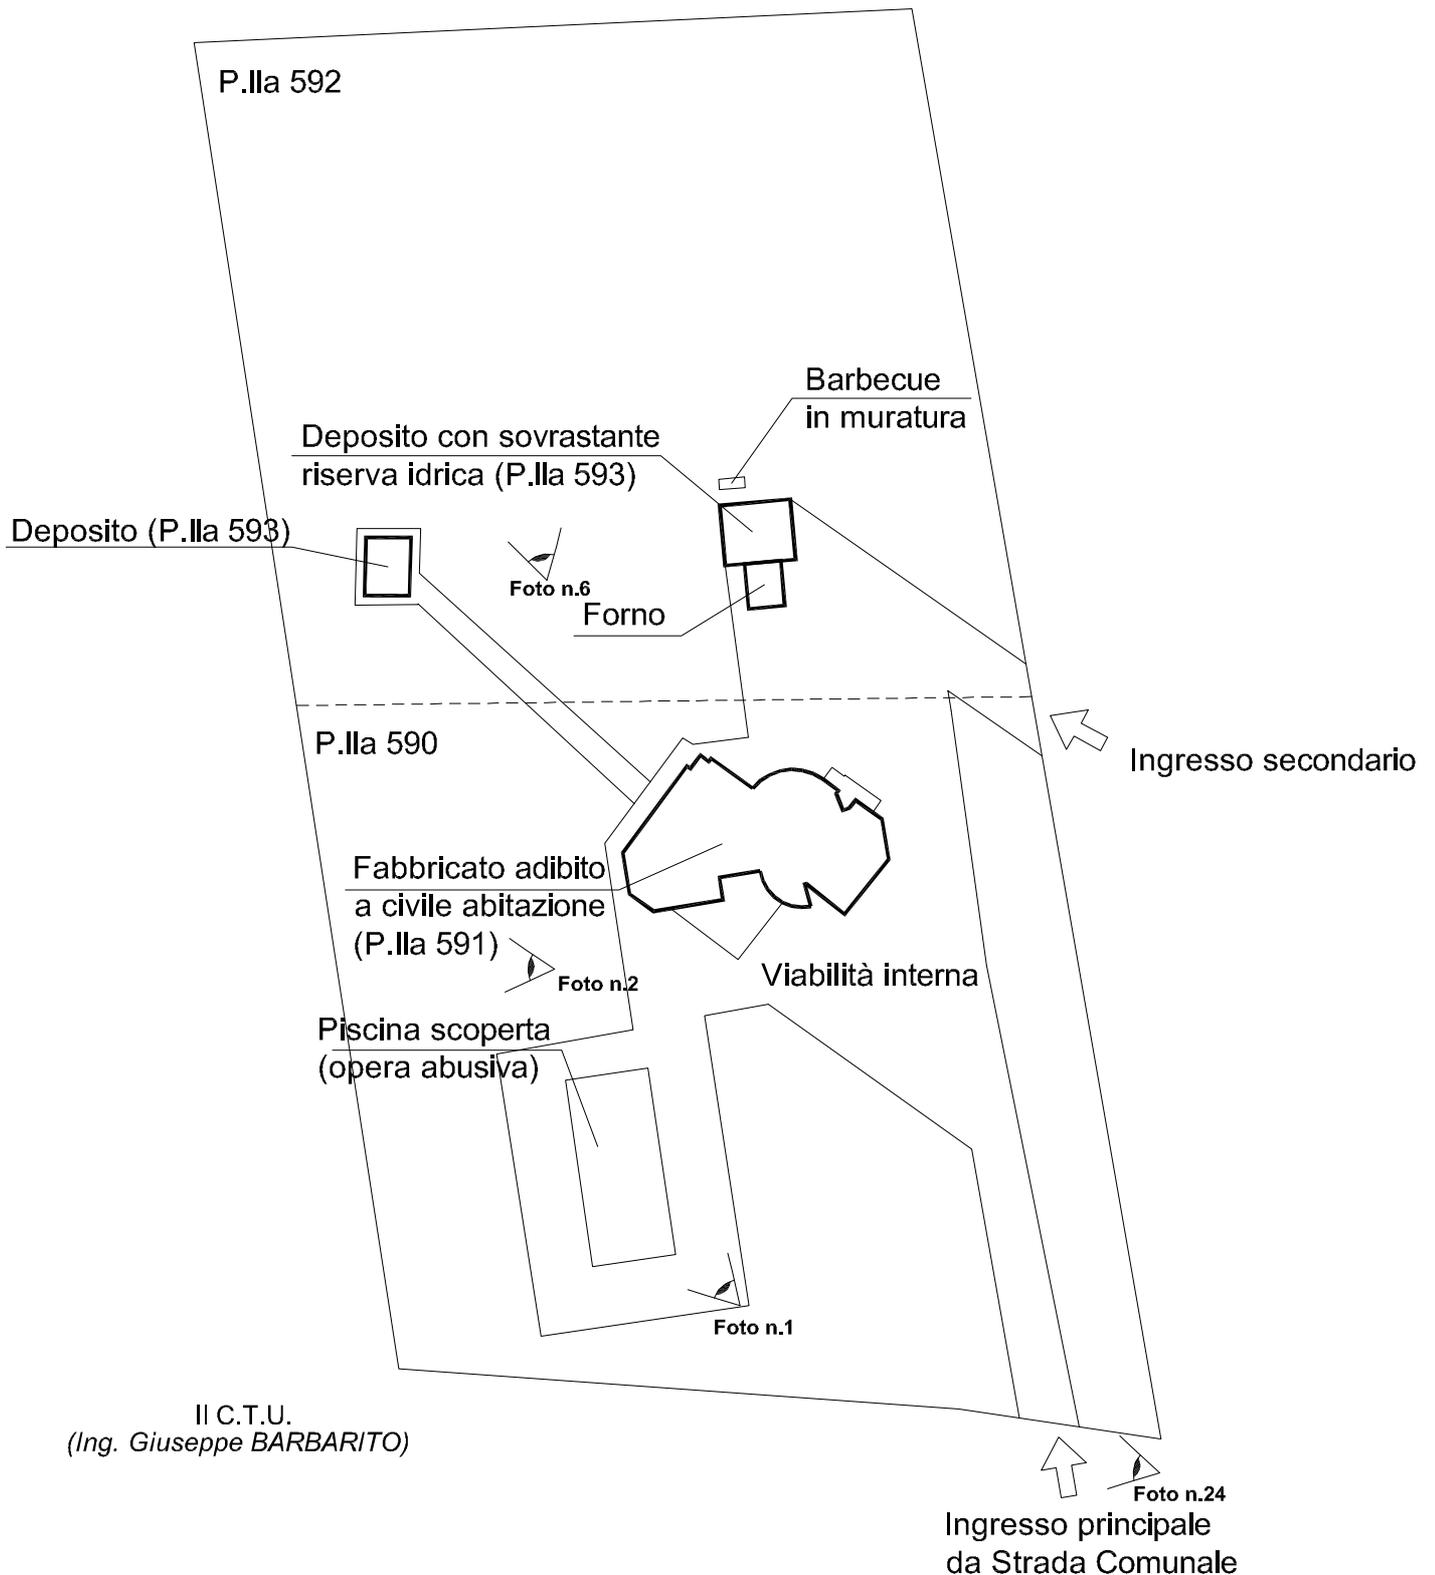


LOTTO - UNICO -
RILIEVO DELL'IMMOBILE SITO IN SAN VITO DEI NORMANNI (BR), ALLA CONTRADA SANTO MUCCHIO,
CENSITO AL N.C.E.U. DEL COMUNE DI SAN VITO DEI NORMANNI AL FOGLIO 25, PARTICELLA 593.

PIANTA PIANO TERRA



Scala 1:100

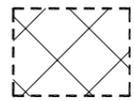

Opera edilizia abusiva

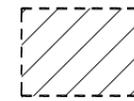


Opera edilizia abusiva oggetto di domanda di Sanatoria prodotta in data 28.02.1995 N. 11/T/95 ai sensi della 47/85

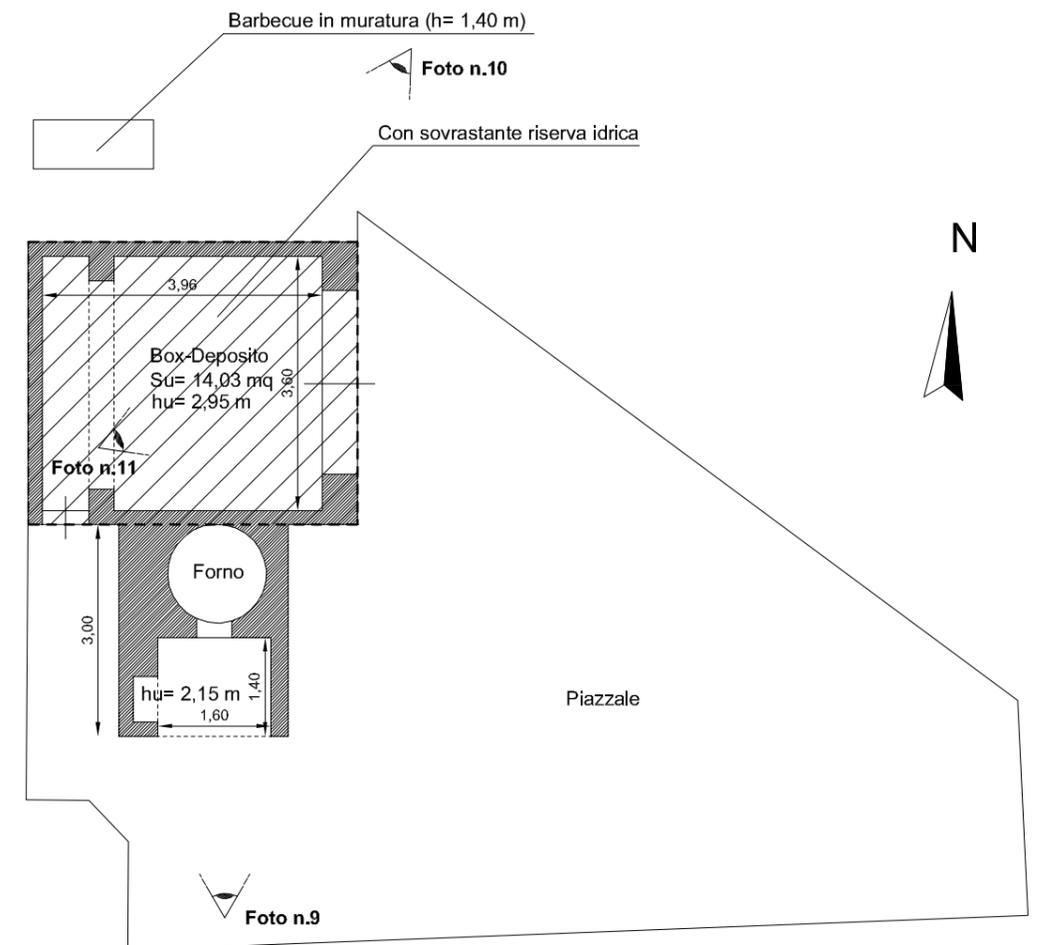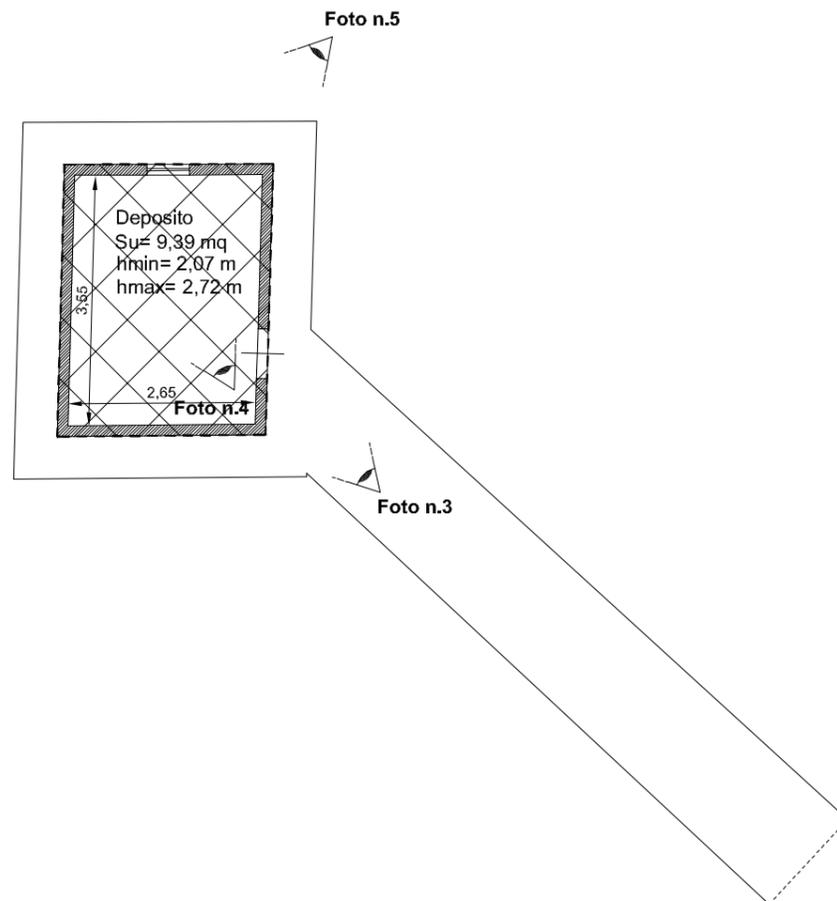


LOTTO - UNICO -
RILIEVO DELL'IMMOBILE SITO IN SAN VITO DEI NORMANNI (BR), ALLA CONTRADA SANTO MUCCHIO,
CENSITO AL N.C.E.U. DEL COMUNE DI SAN VITO DEI NORMANNI AL FOGLIO 25, PARTICELLA 591.

PIANTA PIANO INTERRATO

Scala 1:100

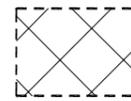

Opera edilizia abusiva

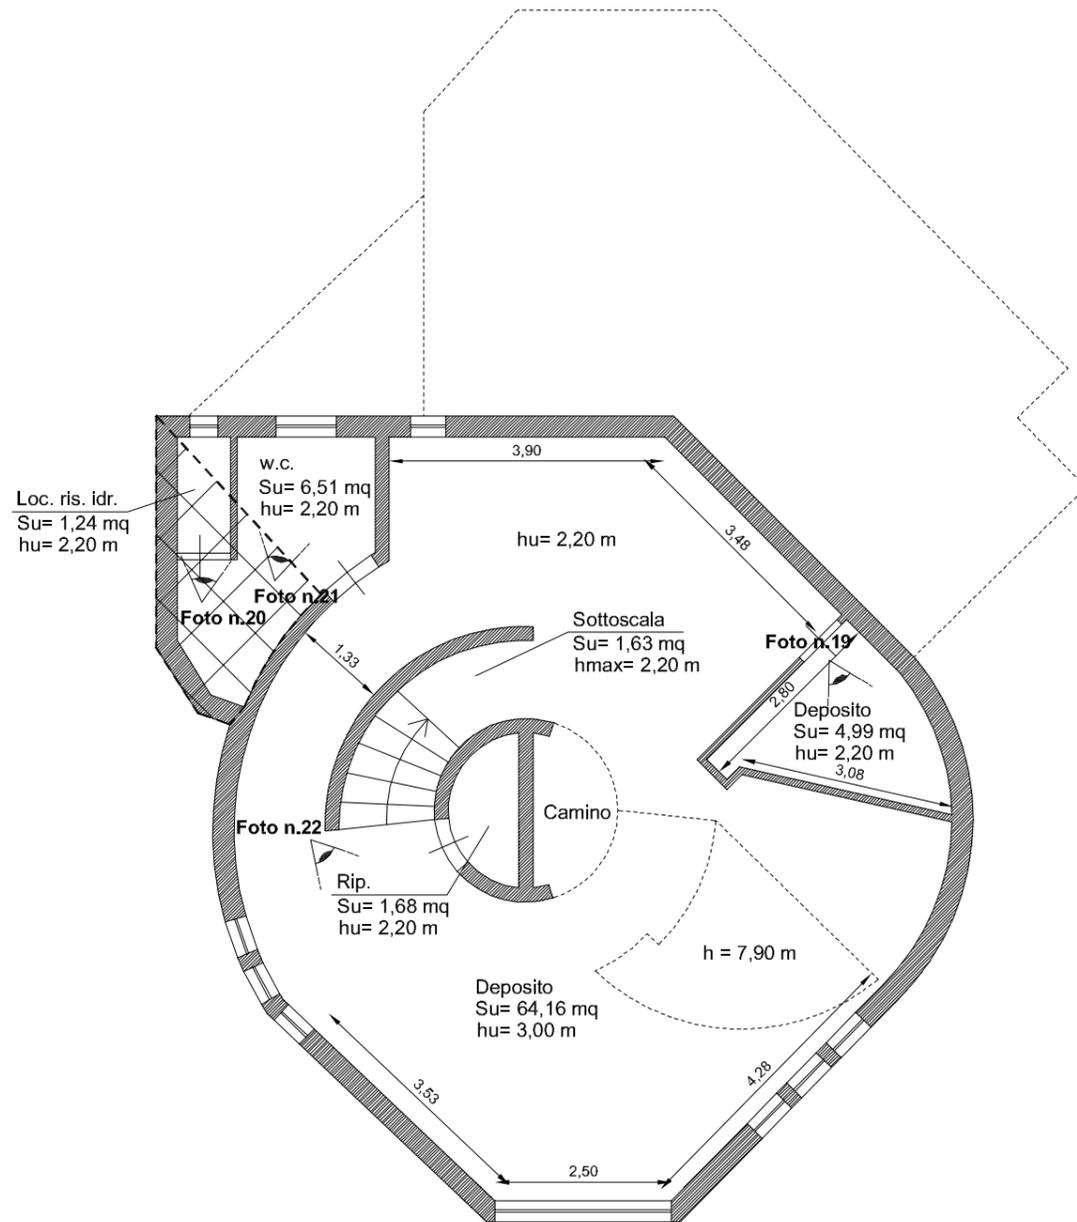

Il C.T.U.
 (Ing. Giuseppe BARBARITO)

PIANTA PIANO TERRA

Scala 1:100

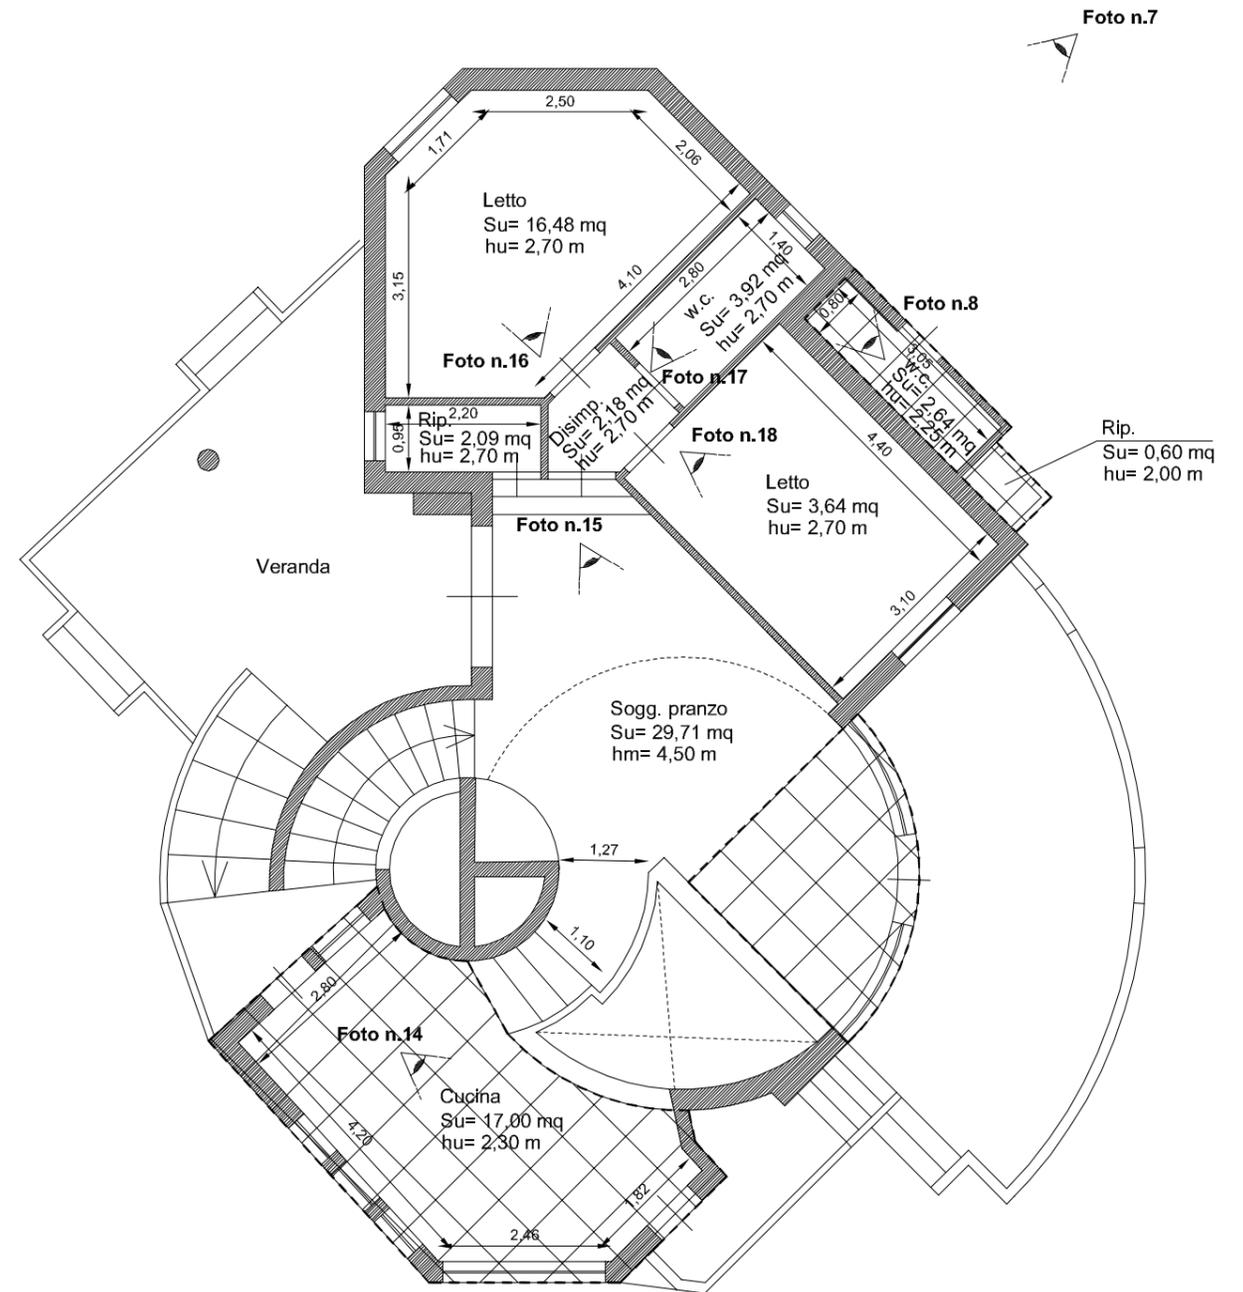


Foto n.13

Foto n.12