

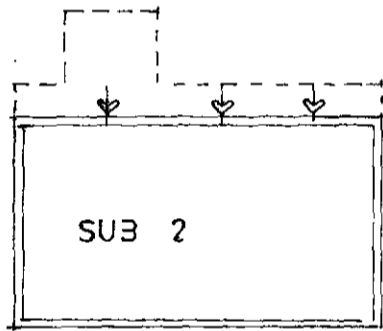


ELABORATO PLANIMETRICO

F. 10 MAPP. 4

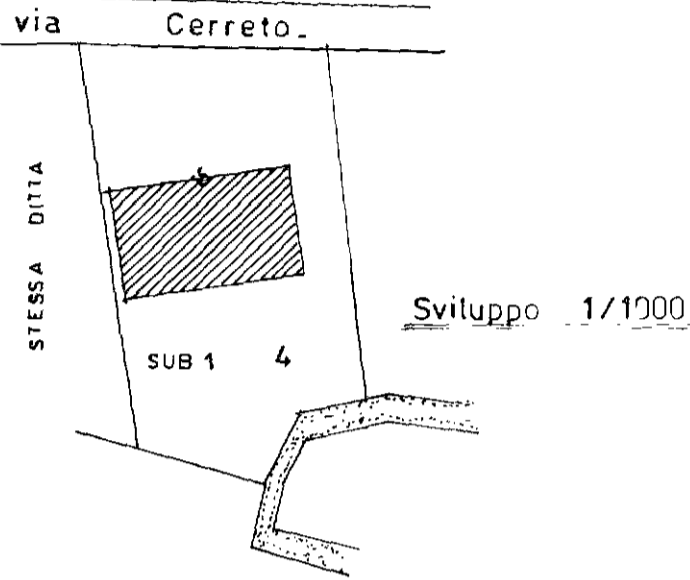

P. TERRA

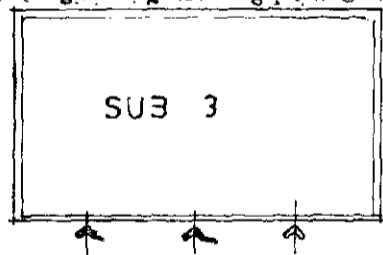

P. SEMINTERRATO

LEGENDA.	
SUB 1.	BENE COMUNE NON CENSIBILE AI SUB 2 e 3 Corte
SUB 2	LOC. PER ATTIVITA' COMMERCIALE AL P.Terra
SUB 3	LOC. PER ATTIVITA' COMMERCIALE AL PSI

FR. li 18.07.95

12 LUG 1995

4046



IL TECNICO

**Agenzia del Territorio
CATASTO FABBRICATI
Ufficio Provinciale di
Frosinone**

Dichiarazione protocollo n. FR0131192 del 05/08/2004

Planimetria di u.i.u. in Comune di Frosinone

Via Cerreto

civ. 1

Identificativi Catastali:

Sezione:
Foglio: 10
Particella: 93
Subalterno: 8


Compilata da:
Cirillo Salvatore
Iscritto all'albo:
Geometri

Prov. Frosinone


N. 1858

Scheda n. 1

Scala 1:200

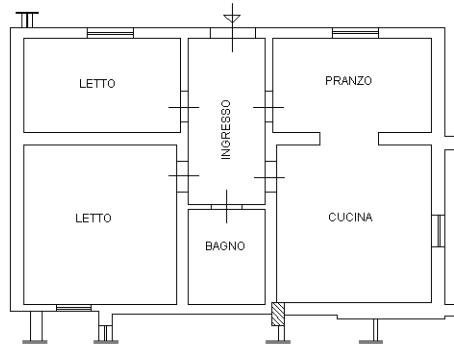

PIANTA PIANO TERRA H=2.80

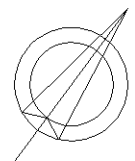

Ultima planimetria in atti



**Agenzia del Territorio
CATASTO FABBRICATI
Ufficio Provinciale di
Frosinone**

Dichiarazione protocollo n. FR0131192 del 05/08/2004

Planimetria di u.i.u. in Comune di Frosinone

Via Cerreto

civ. 1

Identificativi Catastali:

Sezione:

Foglio: 10

Particella: 93

Subalterno: 10

Compilata da:

Cirillo Salvatore

Iscritto all'albo:


Geometri

Prov. Frosinone


N. 1858

Scheda n. 1


Scala 1:200

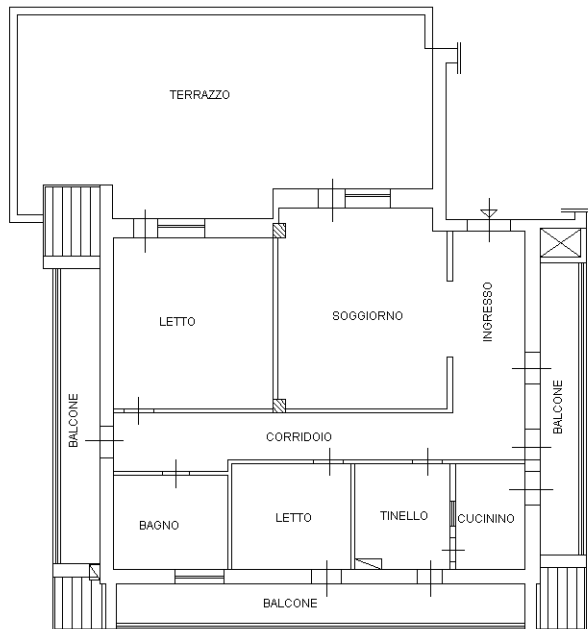


PIANTA PIANO SECONDO Hmedia 2.73

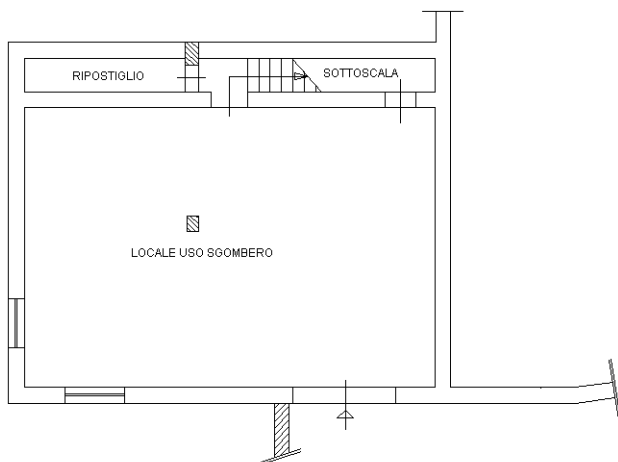

PIANTA PIANO PRIMO SOTTOSTRADA H=2.05

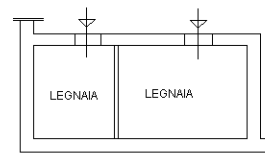

PIANTA PIANO TERRA Hmedia=2.50

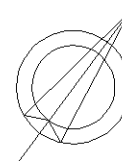

Ultima planimetria in atti



**Agenzia del Territorio
CATASTO FABBRICATI
Ufficio Provinciale di
Frosinone**

Dichiarazione protocollo n. FR0131192 del 05/08/2004

Planimetria di u.i.u. in Comune di Frosinone

Via Cerreto

civ. 1

Identificativi Catastali:

Sezione:

Foglio: 10

Particella: 93

Subalterno: 11

Compilata da:

Cirillo Salvatore

Iscritto all'albo:


Geometri

Prov. Frosinone

N. 1858

Scheda n. 1

Scala 1:200

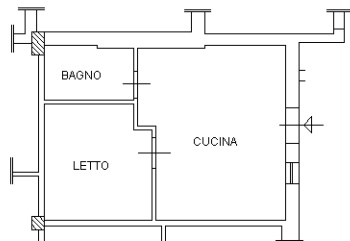

PIANTA PIANO TERRA H=2.80



Ultima planimetria in atti



**Agenzia del Territorio
CATASTO FABBRICATI
Ufficio Provinciale di
Frosinone**

Dichiarazione protocollo n. FR0131192 del 05/08/2004

Planimetria di u.i.u. in Comune di Frosinone

Via Cerreto

civ. 1

Identificativi Catastali:

Sezione:

Foglio: 10

Particella: 93

Subalterno: 12

Compilata da:

Cirillo Salvatore

Iscritto all'albo:


Geometri

Prov. Frosinone


N. 1858

Scheda n. 1

Scala 1:200

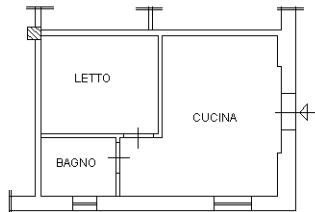

PIANTA PIANO TERRA H=2.80

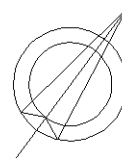

Ultima planimetria in atti



**Agenzia del Territorio
CATASTO FABBRICATI
Ufficio Provinciale di
Frosinone**

Dichiarazione protocollo n. FR0131192 del 05/08/2004

Planimetria di u.i.u. in Comune di Frosinone

Via Cerreto

civ. 1

Identificativi Catastali:

Sezione:
Foglio: 10
Particella: 93
Subalterno: 13


Compilata da:
Cirillo Salvatore
Iscritto all'albo:
Geometri

Prov. Frosinone


N. 1858

Scheda n. 1

Scala 1:200

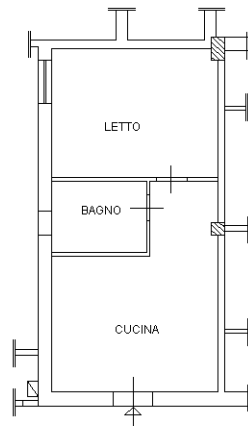

PIANTA PIANO TERRA H=2.80

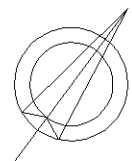

Ultima planimetria in atti



**Agenzia del Territorio
CATASTO FABBRICATI
Ufficio Provinciale di
Frosinone**

Dichiarazione protocollo n. FR0131192 del 05/08/2004

Planimetria di u.i.u. in Comune di Frosinone

Via Cerreto

civ. 1

Identificativi Catastali:

Sezione:

Foglio: 10

Particella: 93

Subalterno: 14

Compilata da:

Cirillo Salvatore

Iscritto all'albo:


Geometri

Prov. Frosinone

N. 1858

Scheda n. 1

Scala 1:200

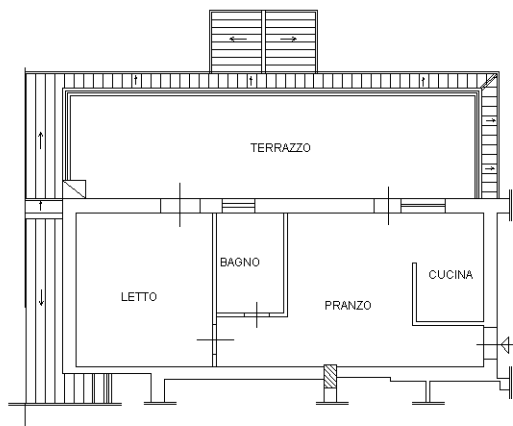

PIANTA PIANO PRIMO H=2.98



Ultima planimetria in atti



**Agenzia del Territorio
CATASTO FABBRICATI
Ufficio Provinciale di
Frosinone**

Dichiarazione protocollo n. FR0131192 del 05/08/2004

Planimetria di u.i.u. in Comune di Frosinone

Via Cerreto

civ. 1

Identificativi Catastali:

Sezione:

Foglio: 10

Particella: 93

Subalterno: 15

Compilata da:

Cirillo Salvatore

Iscritto all'albo:


Geometri

Prov. Frosinone

N. 1858

Scheda n. 1

Scala 1:200

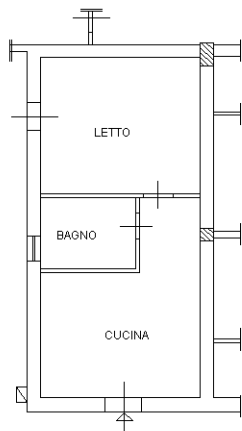

PIANTA PIANO PRIMO H=2.98



Ultima planimetria in atti



**Agenzia del Territorio
CATASTO FABBRICATI
Ufficio Provinciale di
Frosinone**

Dichiarazione protocollo n. FR0131192 del 05/08/2004

Planimetria di u.i.u. in Comune di Frosinone

Via Cerreto

civ. 1

Identificativi Catastali:

Sezione:
Foglio: 10
Particella: 93
Subalterno: 16


Compilata da:
Cirillo Salvatore
Iscritto all'albo:
Geometri

Prov. Frosinone


N. 1858

Scheda n. 1

Scala 1:200

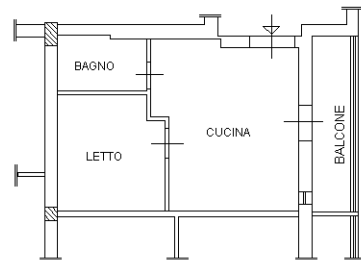

PIANTA PIANO PRIMO H=2.98

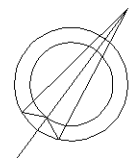

Ultima planimetria in atti

**Agenzia del Territorio
CATASTO FABBRICATI
Ufficio Provinciale di
Frosinone**

Dichiarazione protocollo n. FR0131192 del 05/08/2004

Planimetria di u.i.u. in Comune di Frosinone

Via Cerreto

civ. 1

Identificativi Catastali:

Sezione:
Foglio: 10
Particella: 93
Subalterno: 17


Compilata da:
Cirillo Salvatore
Iscritto all'albo:
Geometri

Prov. Frosinone


N. 1858

Scheda n. 1

Scala 1:200

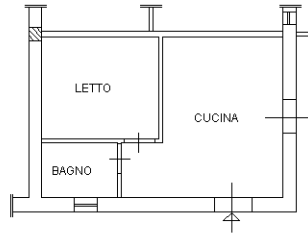

PIANTA PIANO PRIMO H=2.98

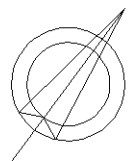

Ultima planimetria in atti



MODULARIO
F. rig. rend. 487




MINISTERO DELLE FINANZE
DIREZIONE GENERALE DEL CATASTO E DEI SS.TT.EE.
CATASTO EDILIZIO URBANO (RDL 13-4-1939, n. 652)

MOD. BN (CEU)

LIRE
500

Planimetria di u.i.u. in Comune di FROSINONE via Carretto civ.

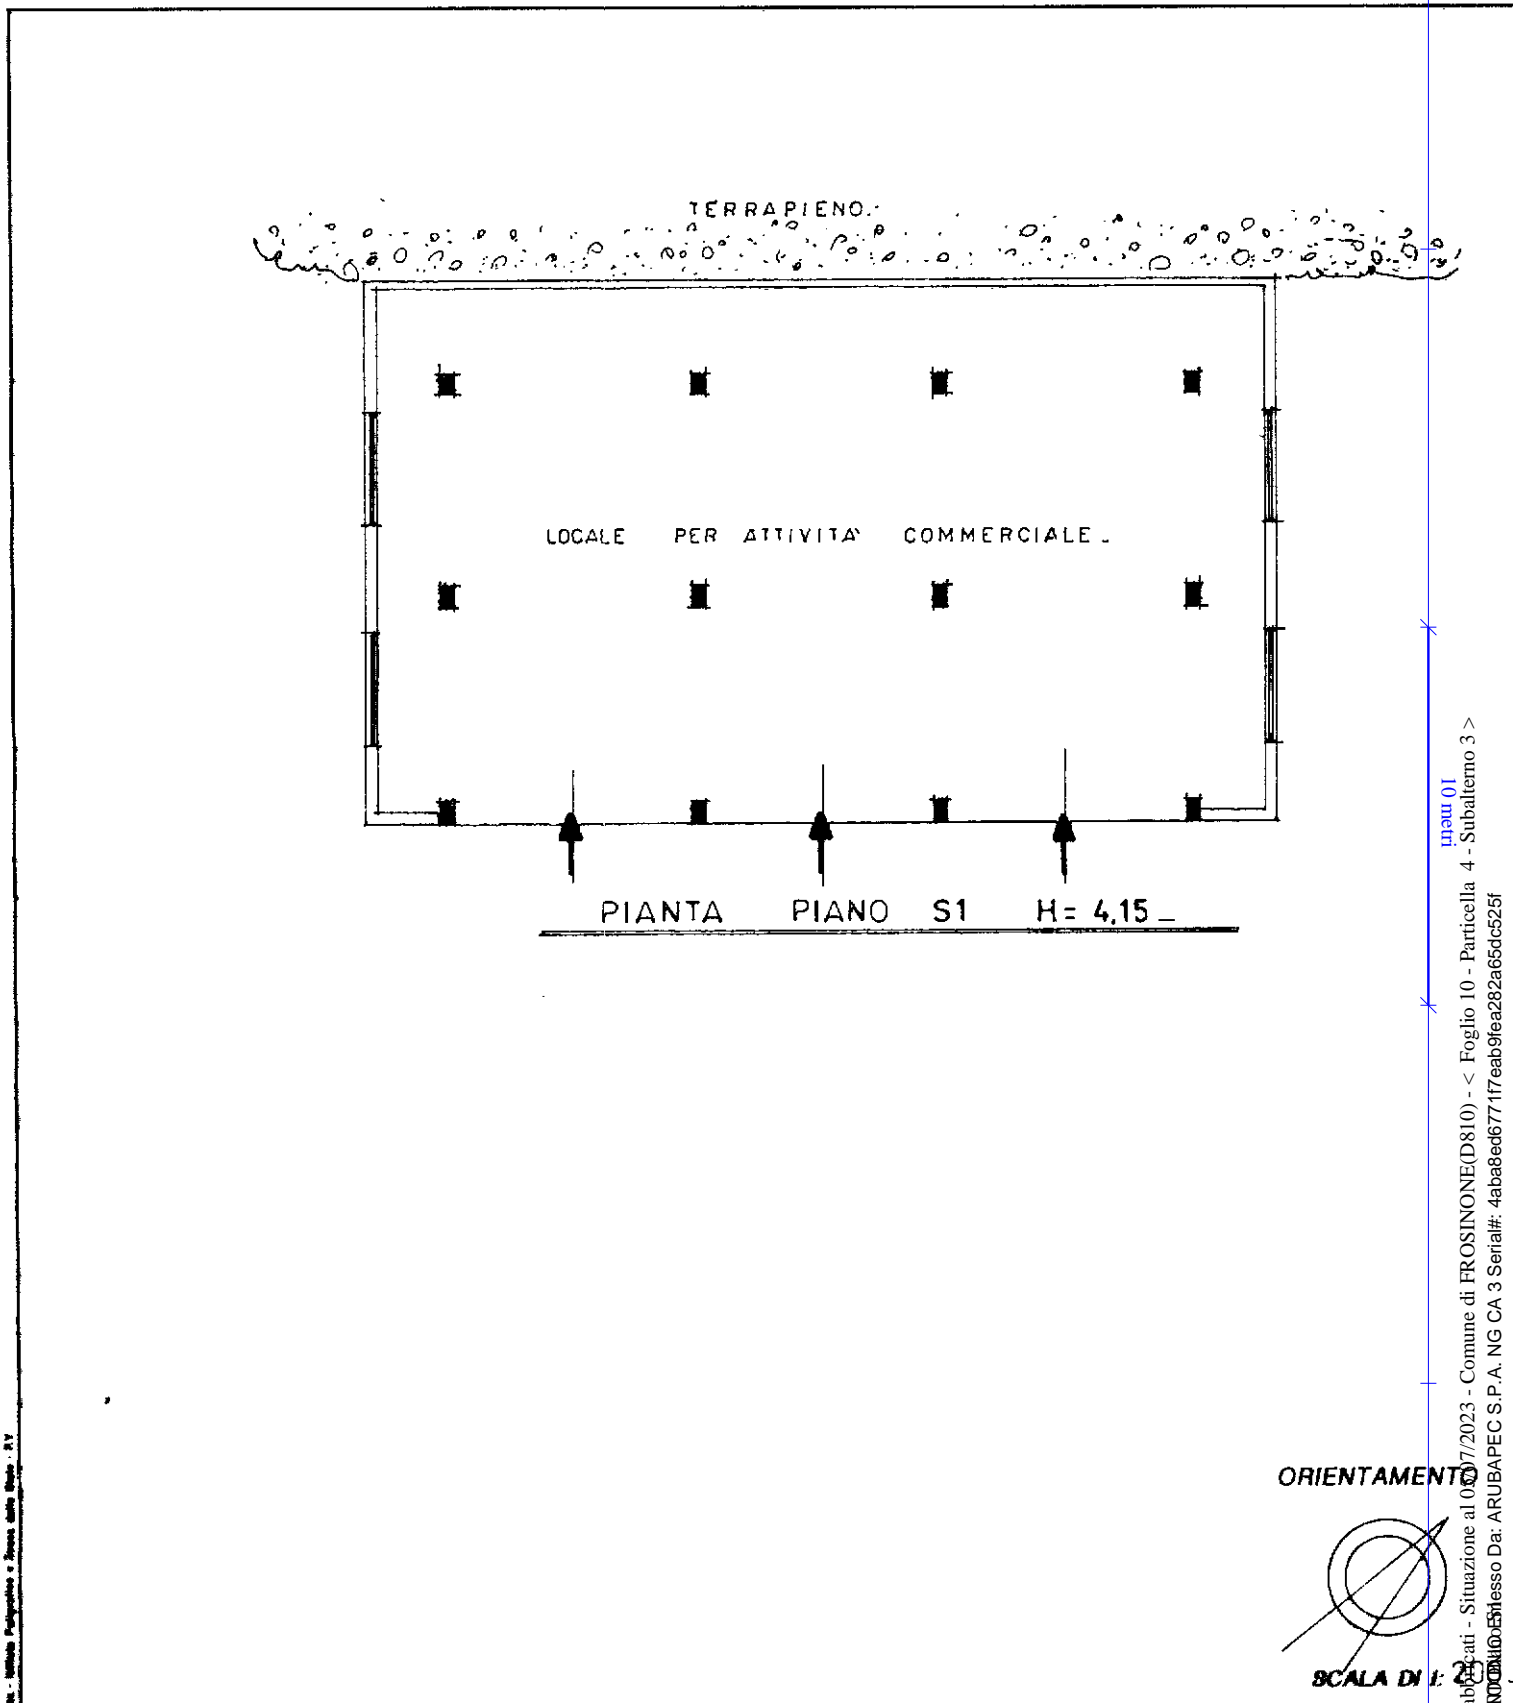

Catasto dei fabbricati - Situazione al 05/07/2023 - Comune di FROSINONE(D810) - < Foglio 10 - Particella 4 - Subalterno 3 >
Firmato D810CA1R ANDRONICO/ESMESSO Da: ARUBAPEC S.P.A. NG CA 3 Serial#: 4aba8ed67717eab9fea282a65dc525f

Dichiarazione di N.C.
Denuncia di variazione

Compilata dal Ing. re.
(Titolo, cognome e nome)
Sandro Blasi
iscritto all'albo degli Ing. ri.
della provincia di FROSINONE n. 308
data 18-07-95 Firma

RISERVATO ALL'UFFICIO
18 LUG. 1995
4046

Ultima planimetria in atti
F. 10 sub 3
Data presentazione: 18/07/1995 - Data: 05/07/2023 - n. T28139 - Richiedente: NTLNTN74M07D810H
Totale schede: 1 - Formato di acquisizione: A4(210x297) - Formato stampa richiesto: A4(210x297)



MODULARIO
F. rrg. rend. 487




MINISTERO DELLE FINANZE
DIREZIONE GENERALE DEL CATASTO E DEI SS.TT.EE.
CATASTO EDILIZIO URBANO (RDL 13-4-1939, n. 652)

MOD. BN (CEU)


LIRE
500

Planimetria di u.i.u. in Comune di...FROSINONE..... viaCerreto..... civ.....

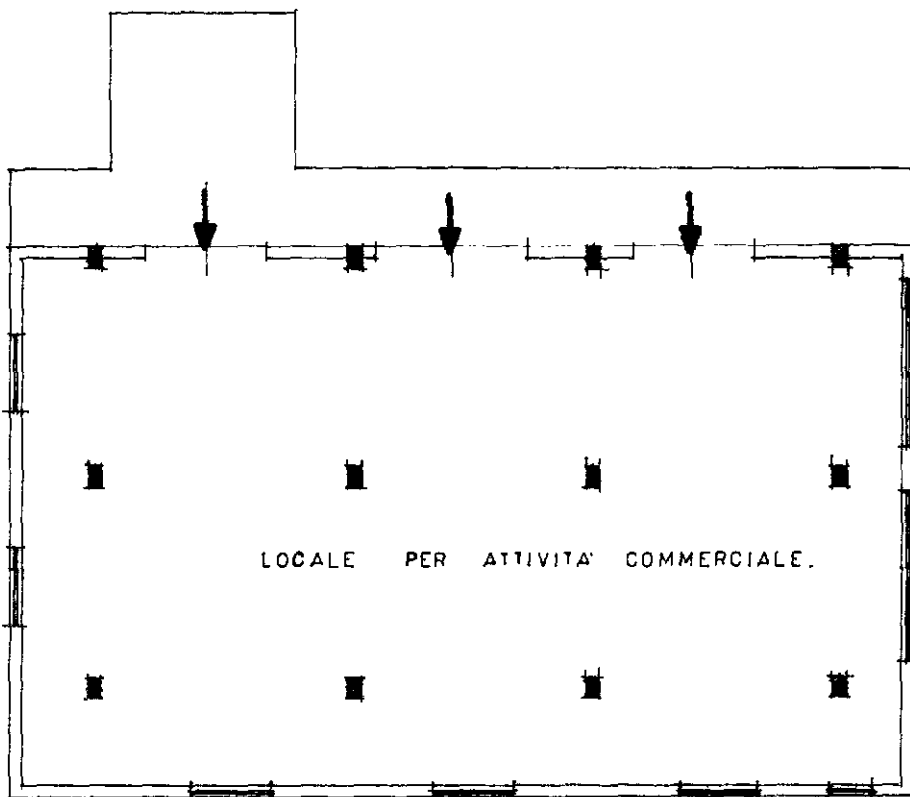

PIANTA PIANO TERRA H 3.75

ORIENTAMENTO

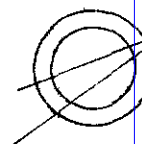

SCALA DI 1:

Dichiarazione di N.C.
Denuncia di variazione

Compilata dal Ing. re
(Titolo, cognome e nome)
SANDRO BLASI

RISERVATO ALL'UFFICIO

8 LUG. 1995

4046

Iscritto all'albo de gli Ing. ri
della provincia di Frosinone n. 308
data 18/07/95 Firma [Signature]

Ultima planimetria in atti

Data presentazione: 18/07/1995 - Data: 05/07/2023 - n. T28141 - Richiedente: NTLNTN74M07D810H
Totale schede: 1 - Formato di acquisizione: A4 (210x297) - Formato stampa richiesto: A4 (210x297)

man 01
Catasto dei fabbricati - Situazione al 05/07/2023 - Comune di FROSINONE(D810) - < Foglio 10 - Particella 4 - Subaltemo 2 >
Firmato D81N74M07D810H



MODULARIO
R. 79/85 art. 49/2

Min. 8 (Nuovo Catasto Edilizio Urbano)


MINISTERO DELLE FINANZE
DIREZIONE GENERALE DEL CATASTO E DEI SERVIZI TECNICI ENERGI

NUOVO CATASTO EDILIZIO URBANO
(R. DECRETO-LEGGI 11 APRILE 1980, N. 46)

Planimetria situata nel Comune di FROSINONE
VIA CERRETO

Allegata alla planimetria di presentazione del progetto

150 Lire

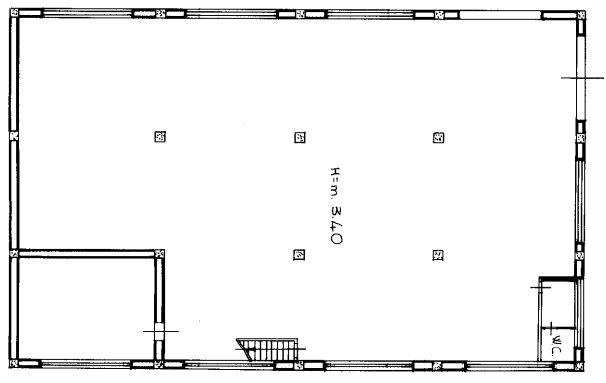

PIANO SEMINTERATO

ORIENTAMENTO

SCALA DI 1:200

SPAZIO RISERVATO PER LE ANNOTAZIONI D'UFFICIO

DATA 21.10.85
PROF. N° AA62

FOGLIO 10 H. 106/2

Completata dal DOTT. ING. SANDRO GLASTI (Titolare e firmatario del progetto)
Iscritto all'Albo di INGEGNERI della Provincia di FROSINONE
DATA 11.10.1985
Firma: *[Signature]*

MODULARIO
R. 79/85 art. 49/2

Min. 8 (Nuovo Catasto Edilizio Urbano)


MINISTERO DELLE FINANZE
DIREZIONE GENERALE DEL CATASTO E DEI SERVIZI TECNICI ENERGI

NUOVO CATASTO EDILIZIO URBANO
(R. DECRETO-LEGGI 11 APRILE 1980, N. 46)

Planimetria dell'interabile situata nel Comune di FROSINONE
VIA CERRETO

Allegata alla planimetria di presentazione del progetto

150 Lire

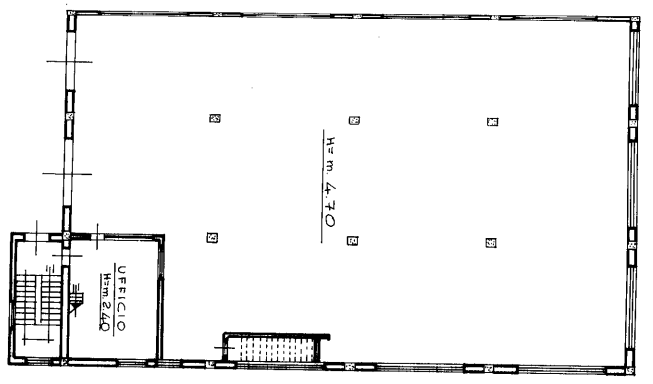

PIANO TERRA

ORIENTAMENTO

SCALA DI 1:200

SPAZIO RISERVATO PER LE ANNOTAZIONI D'UFFICIO

DATA 21.10.85
PROF. N° AA62

F. 10 H. 106/sab2

Completata dal DOTT. ING. SANDRO GLASTI (Titolare e firmatario del progetto)
Iscritto all'Albo di INGEGNERI della Provincia di FROSINONE
DATA 11.10.1985
Firma: *[Signature]*

MODULARIO
a r.r. n. 497




MINISTERO DELLE FINANZE
DIPARTIMENTO DEL TERRITORIO
CATASTO EDILIZIO URBANO (RDL 13-4-1939, n. 652)


MOD. BN (CEU)

LIRE
200

Planimetria di u.i.u. in Comune di **FROSINONE** via **CERRETO** civ. **13**

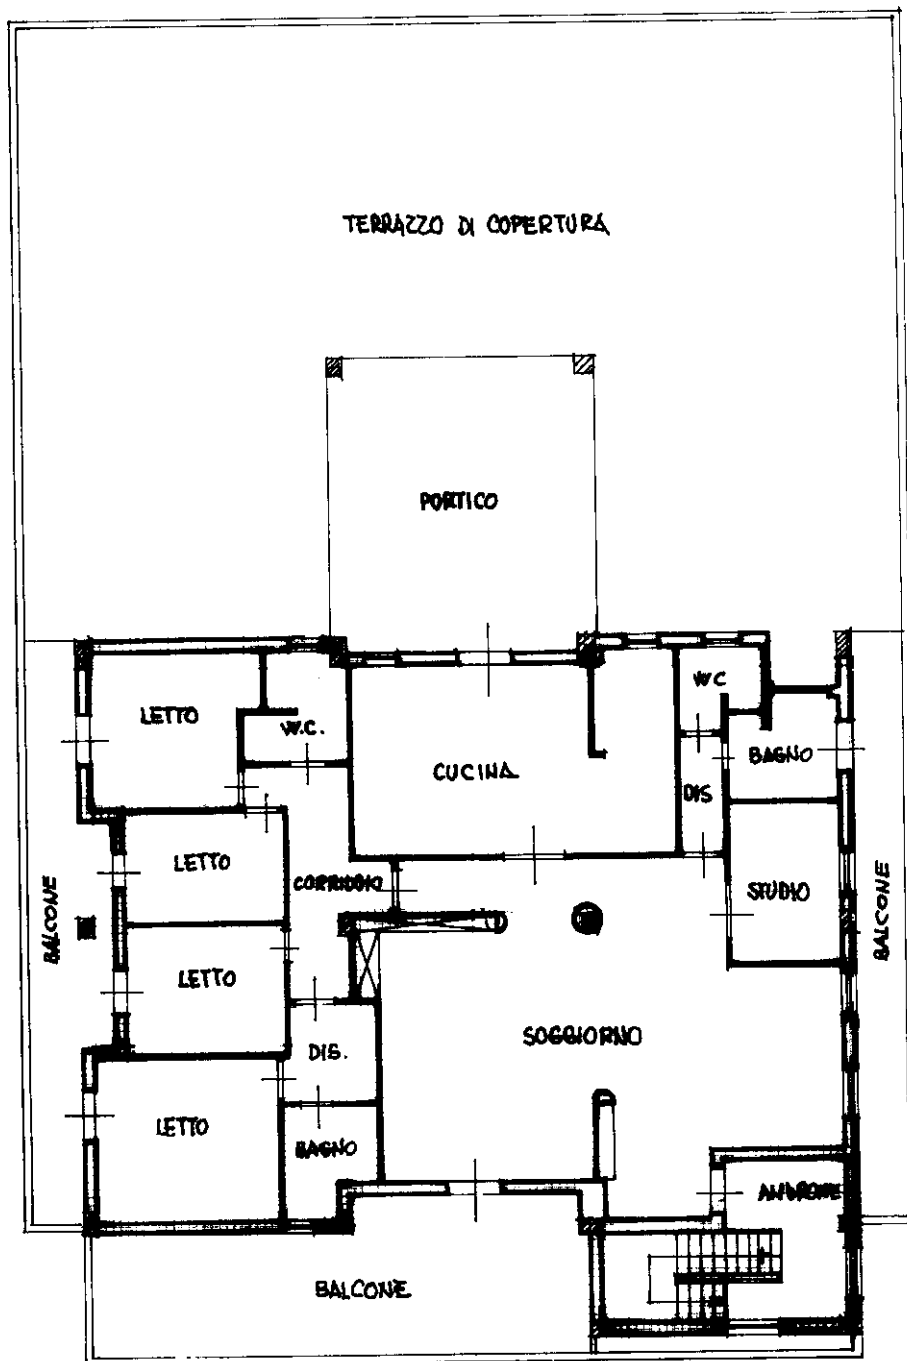

ORIENTAMENTO

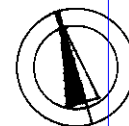

SCALA DI 1:200

PIANTA PIANO PRIMO H= 2.05

Dichiarazione di N.C.

Denuncia di variazione

Compilata dal **GEOMETRA**

(Titolo, cognome e nome)
SALVATORE CIRILLO

scritte all'atto del **GEOMETRI**

FROSINONE

data **12/02/2001**

Firma

RISERVATO ALL'UFFICIO


3/4/2001



Catasto del Fabbricati - Situazione 05/07/2023 - Comune di FROSINONE(D810) - < Foglio 10 - Particella 106 - Subalterno 3 >
Firmato DA **ANTONIO Emassb** Da: ARUBAPEC S.P.A. NG CA 3 Serial#: 4aba8ed67717eab9fe282a65dc525f

Roma - Istituto Poligrafico e Zecca dello Stato - P.V.

Ultima planimetria in atti
Data presentazione: 13/02/2001 - Data: 05/07/2023 - n. T61643 - Richiedente: NTLNTN74M07D810H
Totale schede: 106 - Formato di acquisizione: A4(210x297) - n. 106 sub. 3

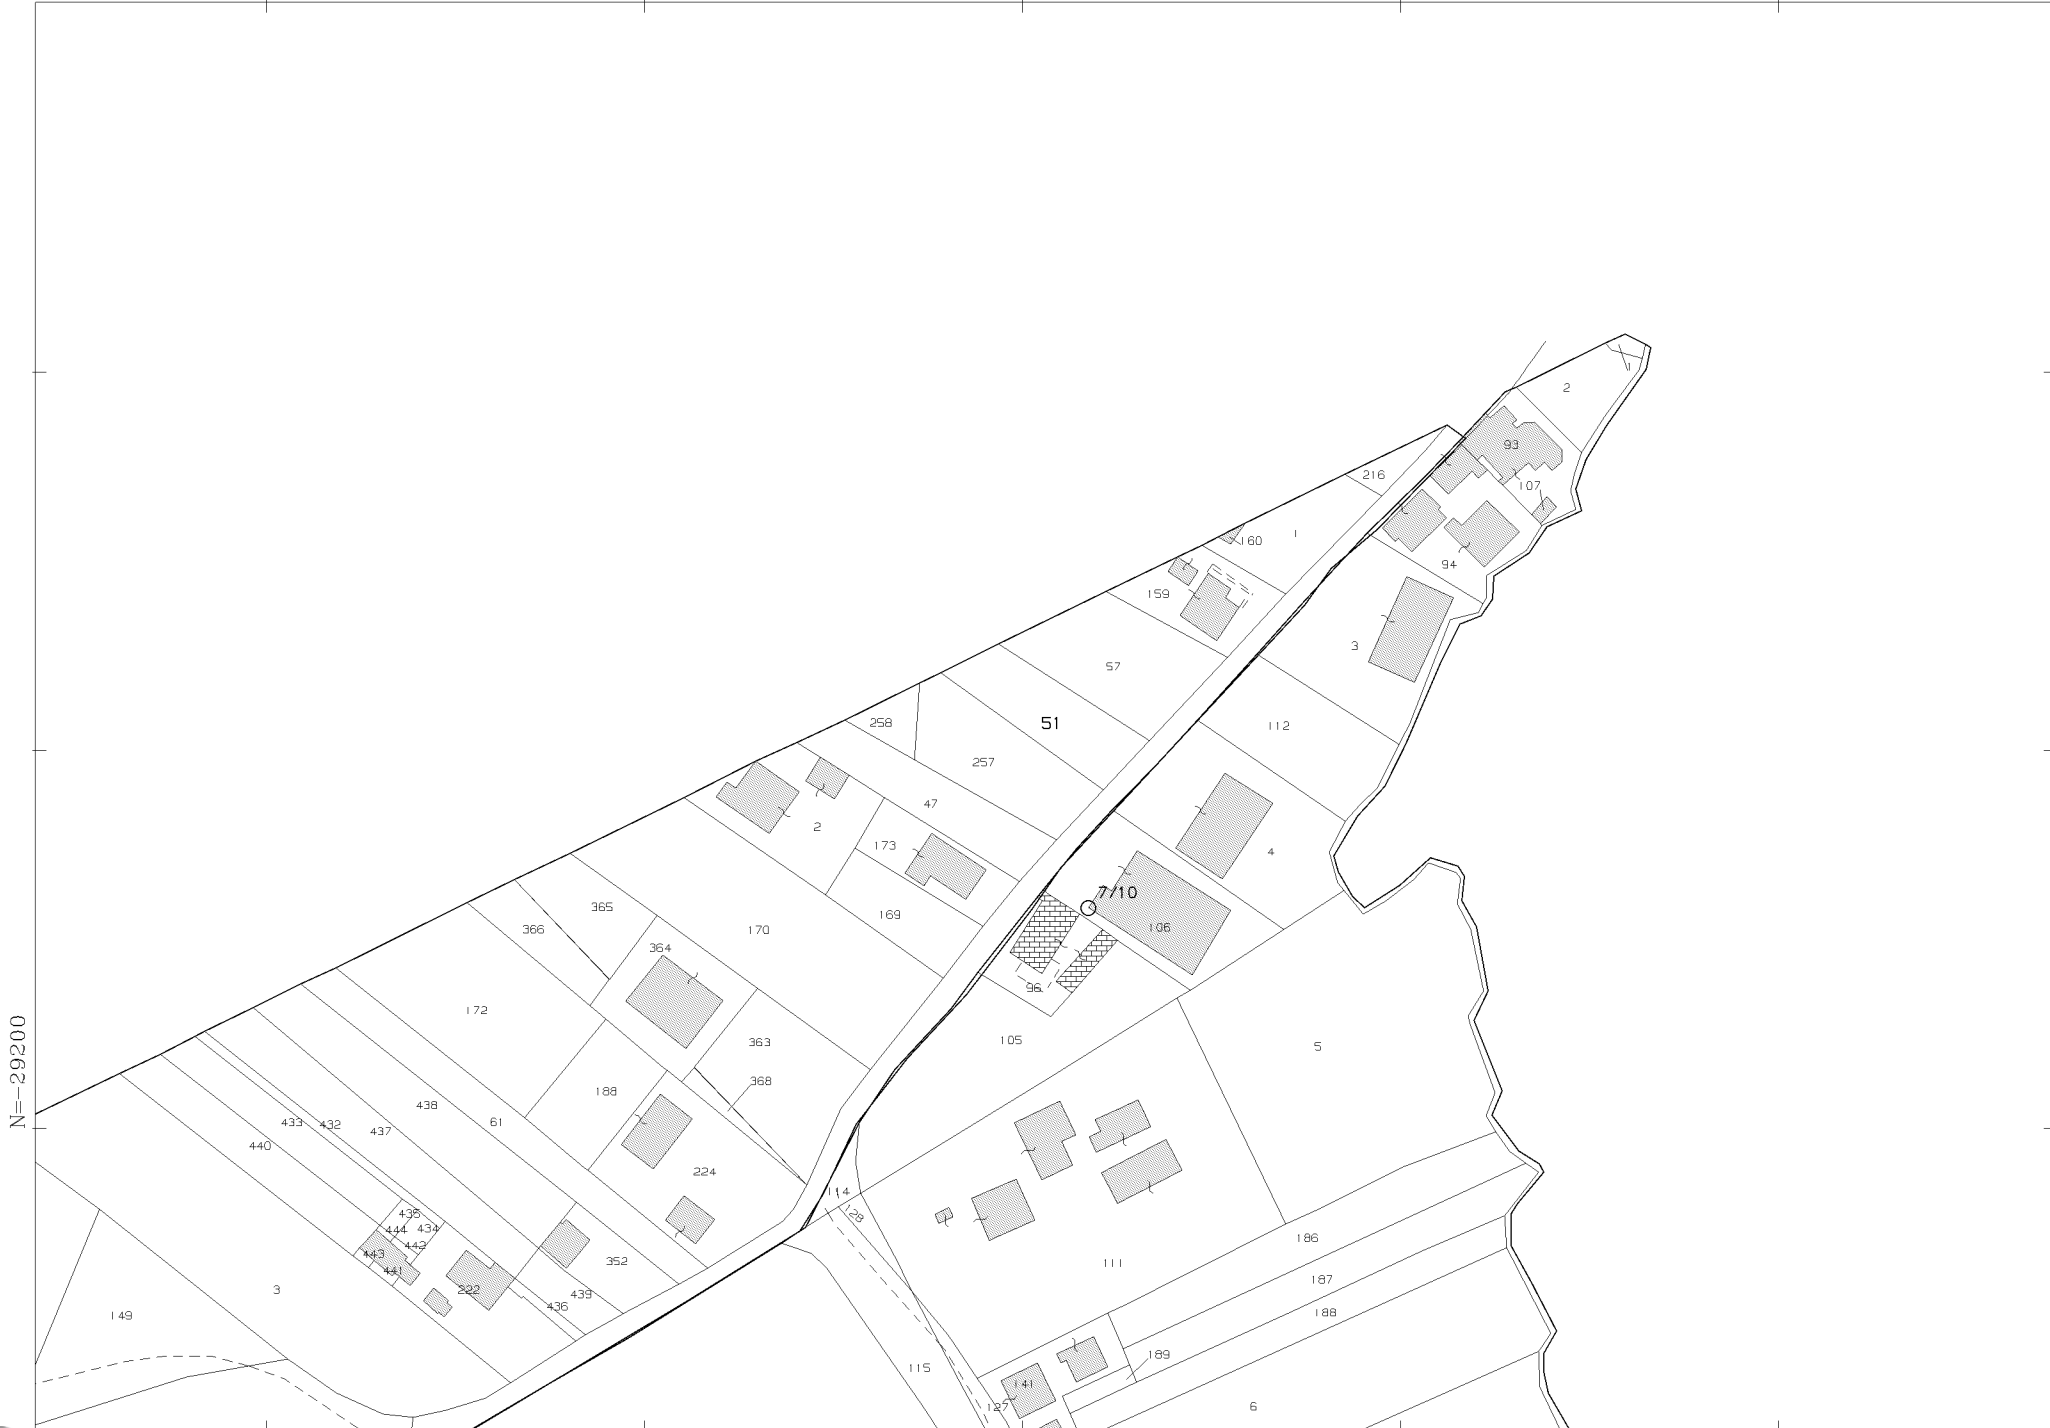

N=-29200

E=71300

1 Particella: 51

Firmato Da: NATALE ANTONIO Emesso Da: ARUBAPEC S.P.A. NG CA 3 Serial#: 4aba8ed6771f7eab9fea282a65dc525f

Comune: (FR) FROSINONE
Foglio: 9
Scala originale: 1:2000
Dimensione cornice: 534.000 x 378.000 metriProtocollo pratica T164430/2023
29-Mag-2023 12:7:56

