



PLANIMETRIA STATO ATTUALE

IMMOBILE SITO A ENNA ALLA VIA VILLAROSA N. 33

RIPORTATO AL CATASTO FABBRICATI AL FOGLIO 37 PART. 924 SUB 14 (EX PART. 772)

PIANTA PIANO SEMINTERRATO

SCALA 1:100

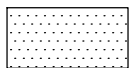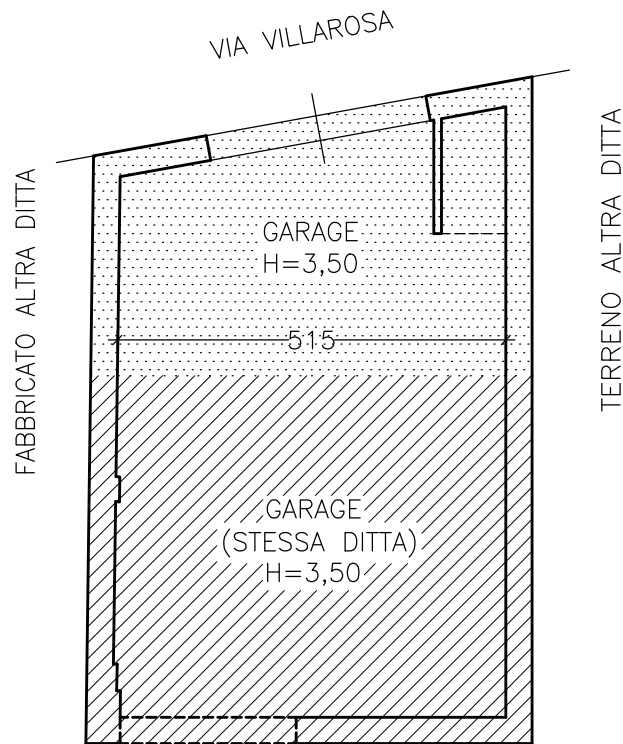

PORZIONE GARAGE CENSITO IN CATASTO AL FOGLIO 37 PART. 924 SUB 14 (EX PART. 772)  
[OGGETTO DI PIGNORAMENTO]



PORZIONE GARAGE CENSITO IN CATASTO AL FOGLIO 37 PART. 924 SUB 11 (EX PART. 604 SUB 1)  
[NON OGGETTO DI PIGNORAMENTO]



5 METRI

