



PIANO PRIMO
h = 3.30

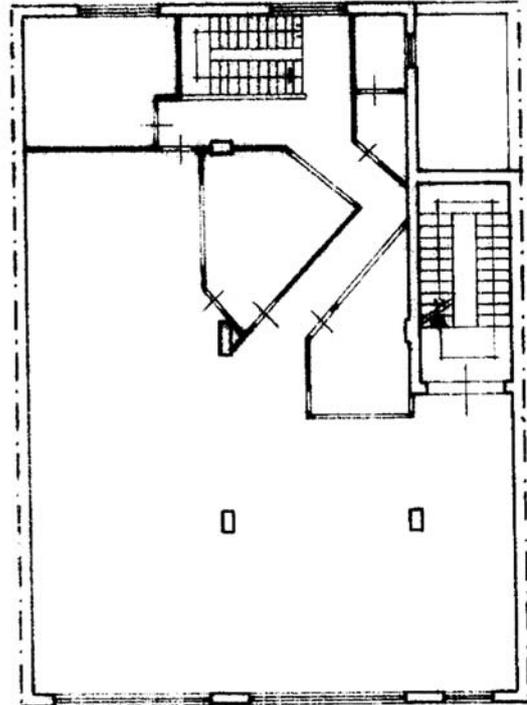

PROP. MELIA

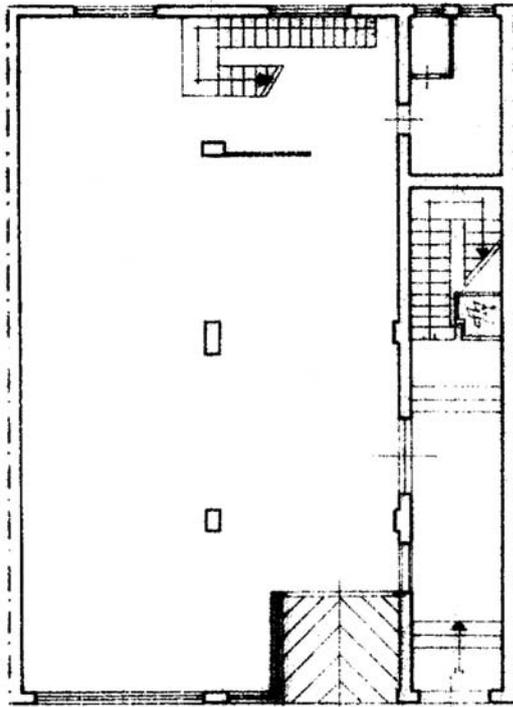

OP
ESCO

PROP.
DRAEPANUM 63

PIANO TERRA
h = 4.00

P.ZZA A. NICOLÒDI


COMUNE DI TRAPANI	
progetto: PER CAMBIO DI DESTINAZIONE D'USO E MODIFICHE INTERNE NELL'EDIFICIO SITO IN TRAPANI NELLA PIAZZA A. NICOLÒDI.	dis. scala: 1 / 50 data: 11 - FEB. 1990
oggetto: PIANTE DELLO STATO ATTUALE E DI QUELLO FUTURO.	TAV. UNICA
progettista: ARCH. BALDASSARE VALENTI	ditta proprietaria: ORLANDO S. & ARTIS TODDINO S.

Baldassare Valenti
Orlando S. & Artis Toddo S.

MUNICIPIO DI TRAPANI
 UFFICIO TECNICO
 Visto l'art. 5 della L.R. n. 37/85 al
 esprime parere favorevole per il rila-
 scio della autorizzazione
 Trapani, li **08 FEB. 1990**
 L'INGEGNERE CAPO




Elaborato grafico relativo all'autorizzazione rilasciata il 15/02/1990

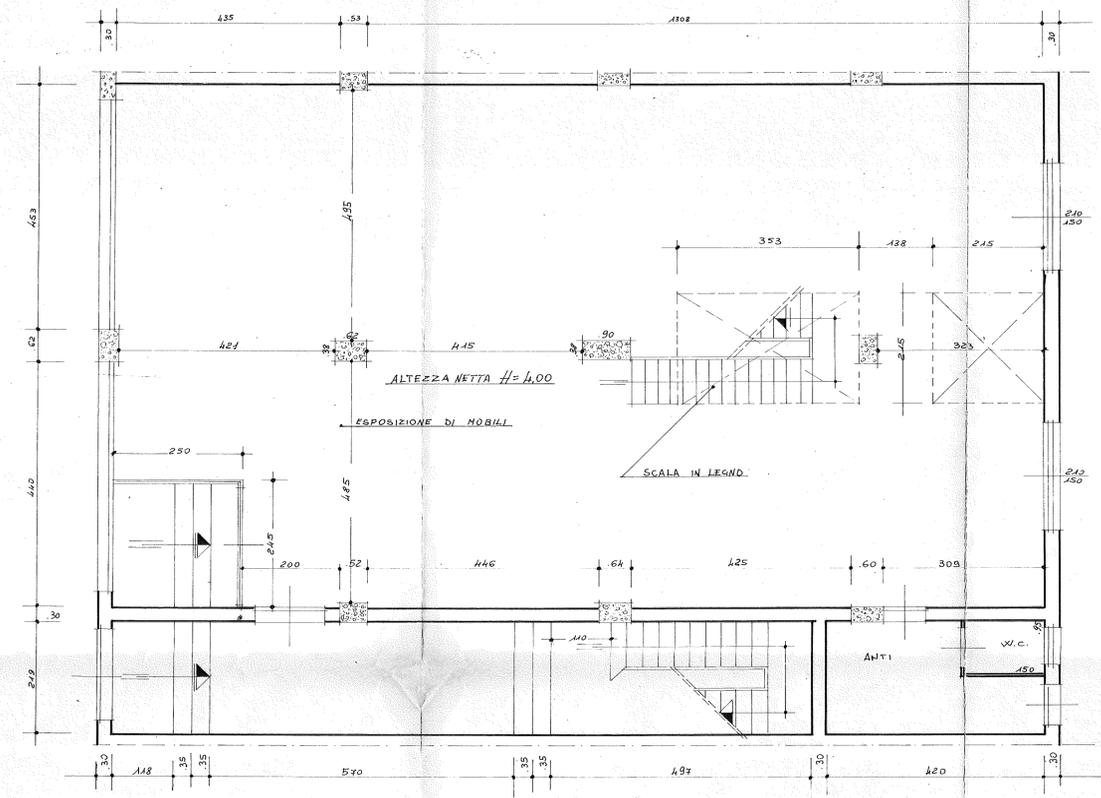


STATO ATTUALE

PIANTA PIANO TERRA

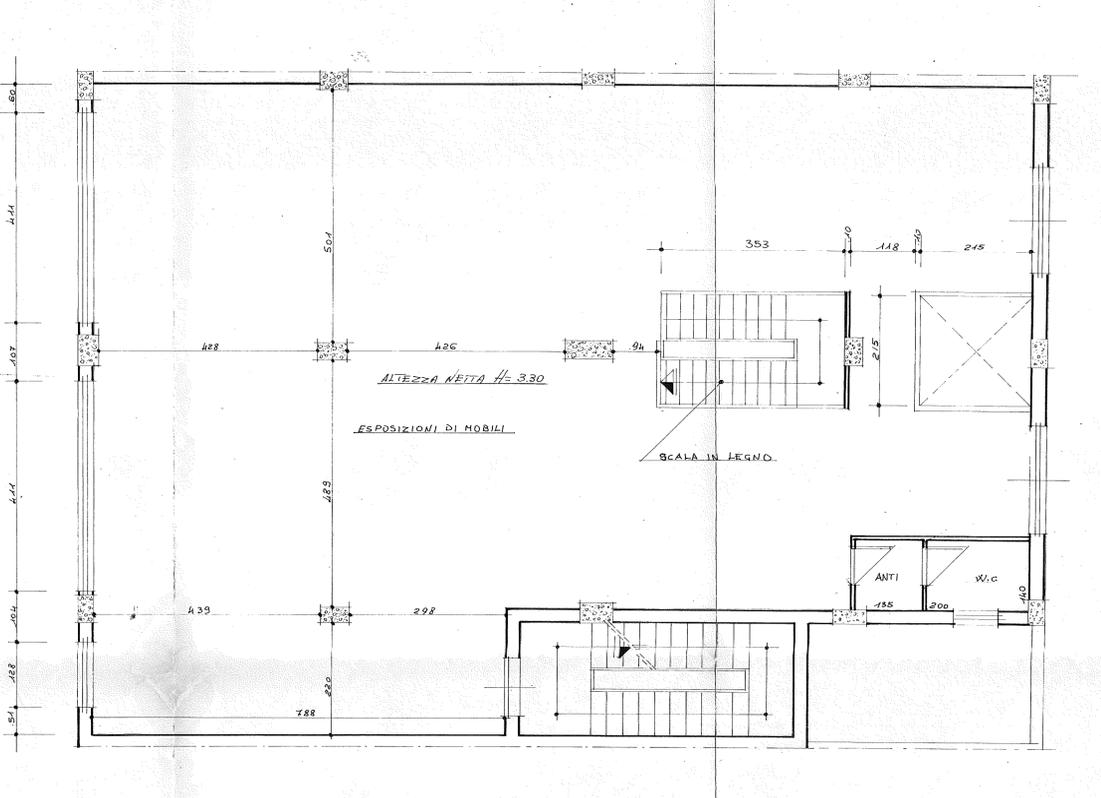


PIANTA PIANO 1'

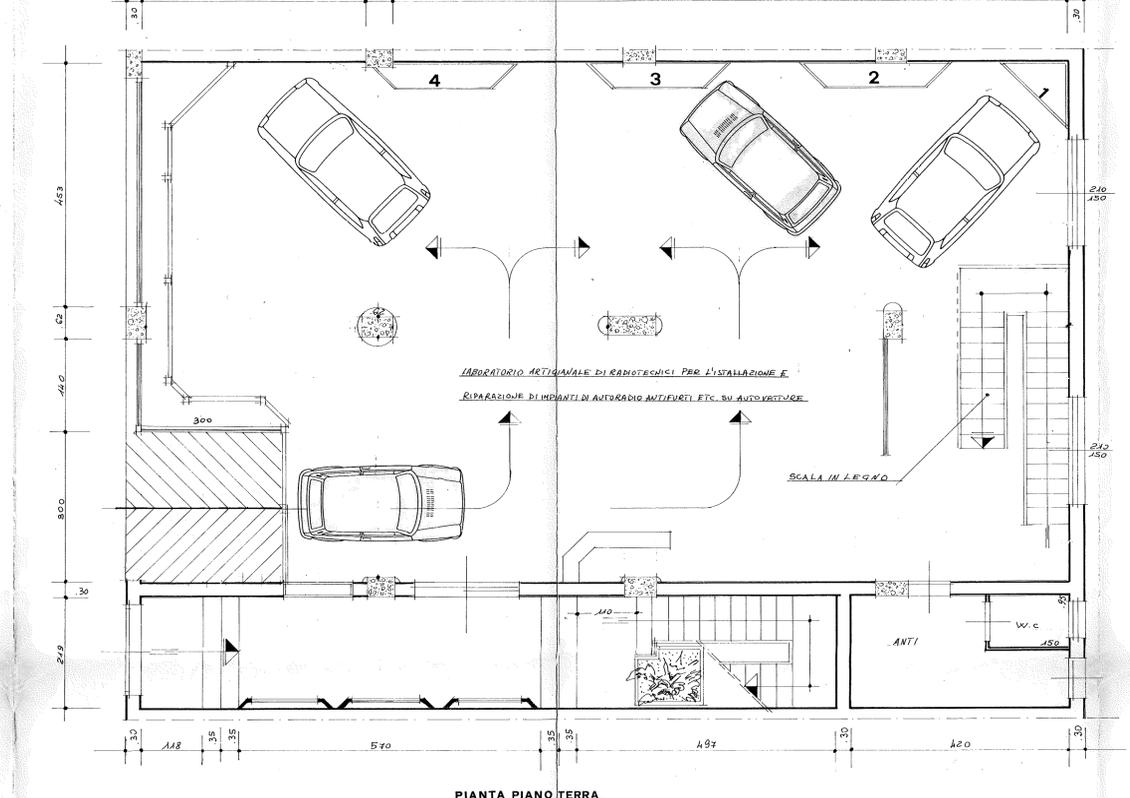


STATO FUTURO

PIANTA PIANO TERRA

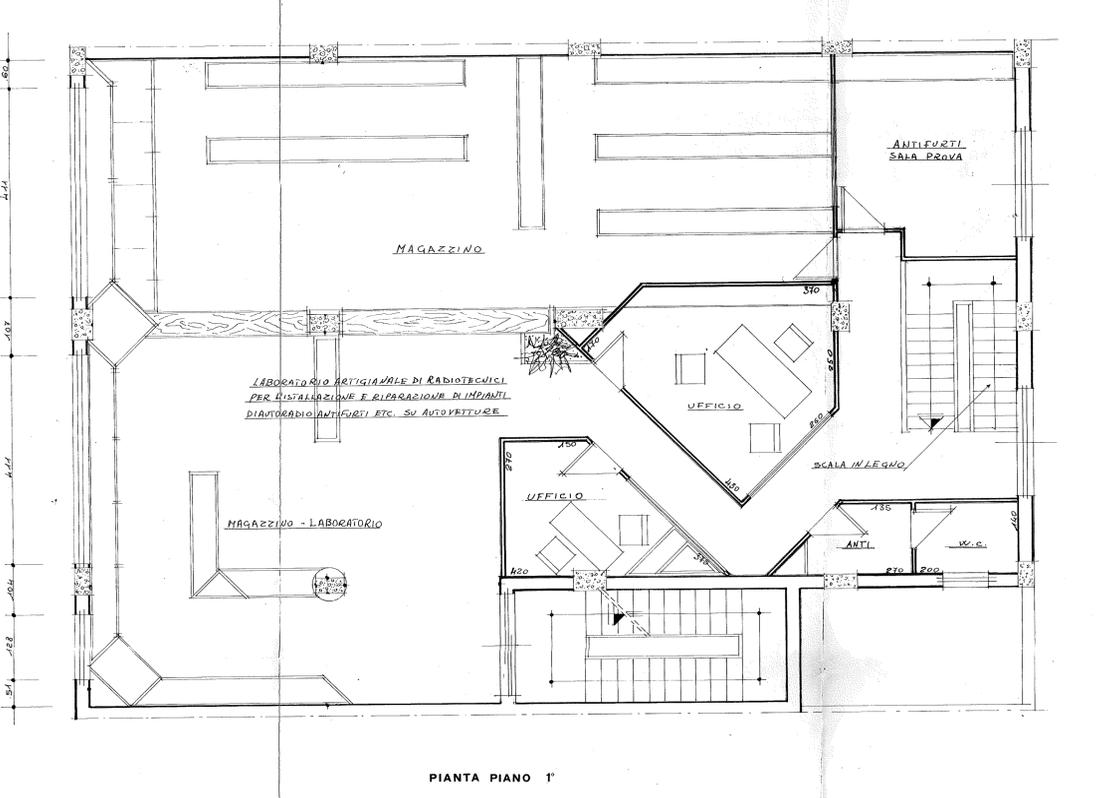

PIANTA PIANO 1'

Piazza A. Niccolodi

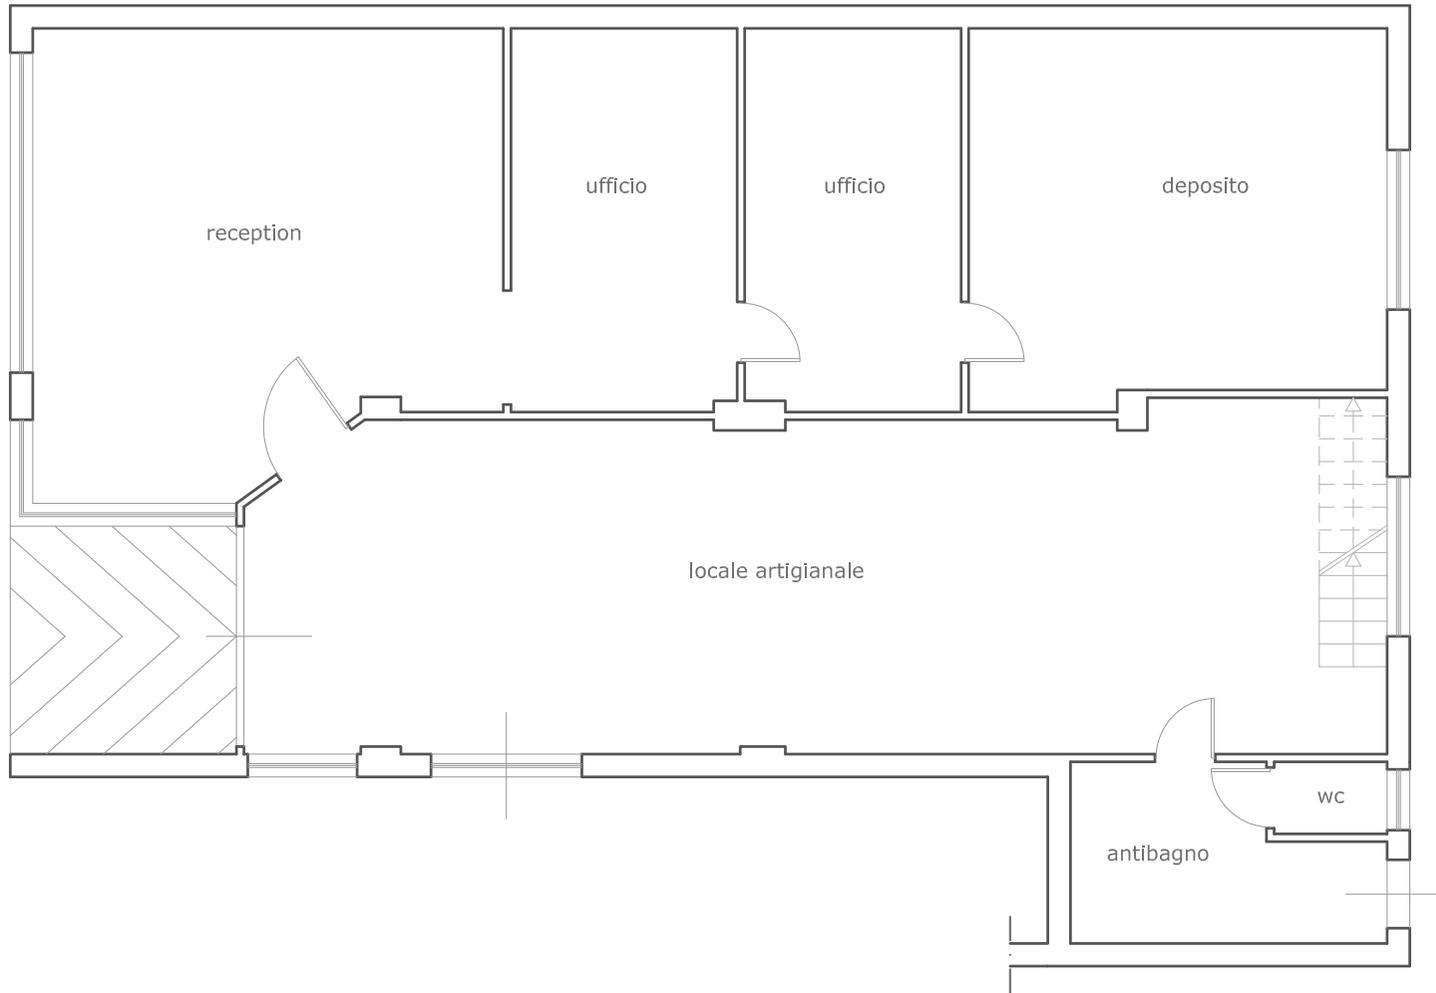

Rilievo piano terra scala 1:100