
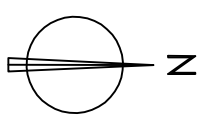


PIANTA PIANO TERRA

Scala 1:100

Via Donatello

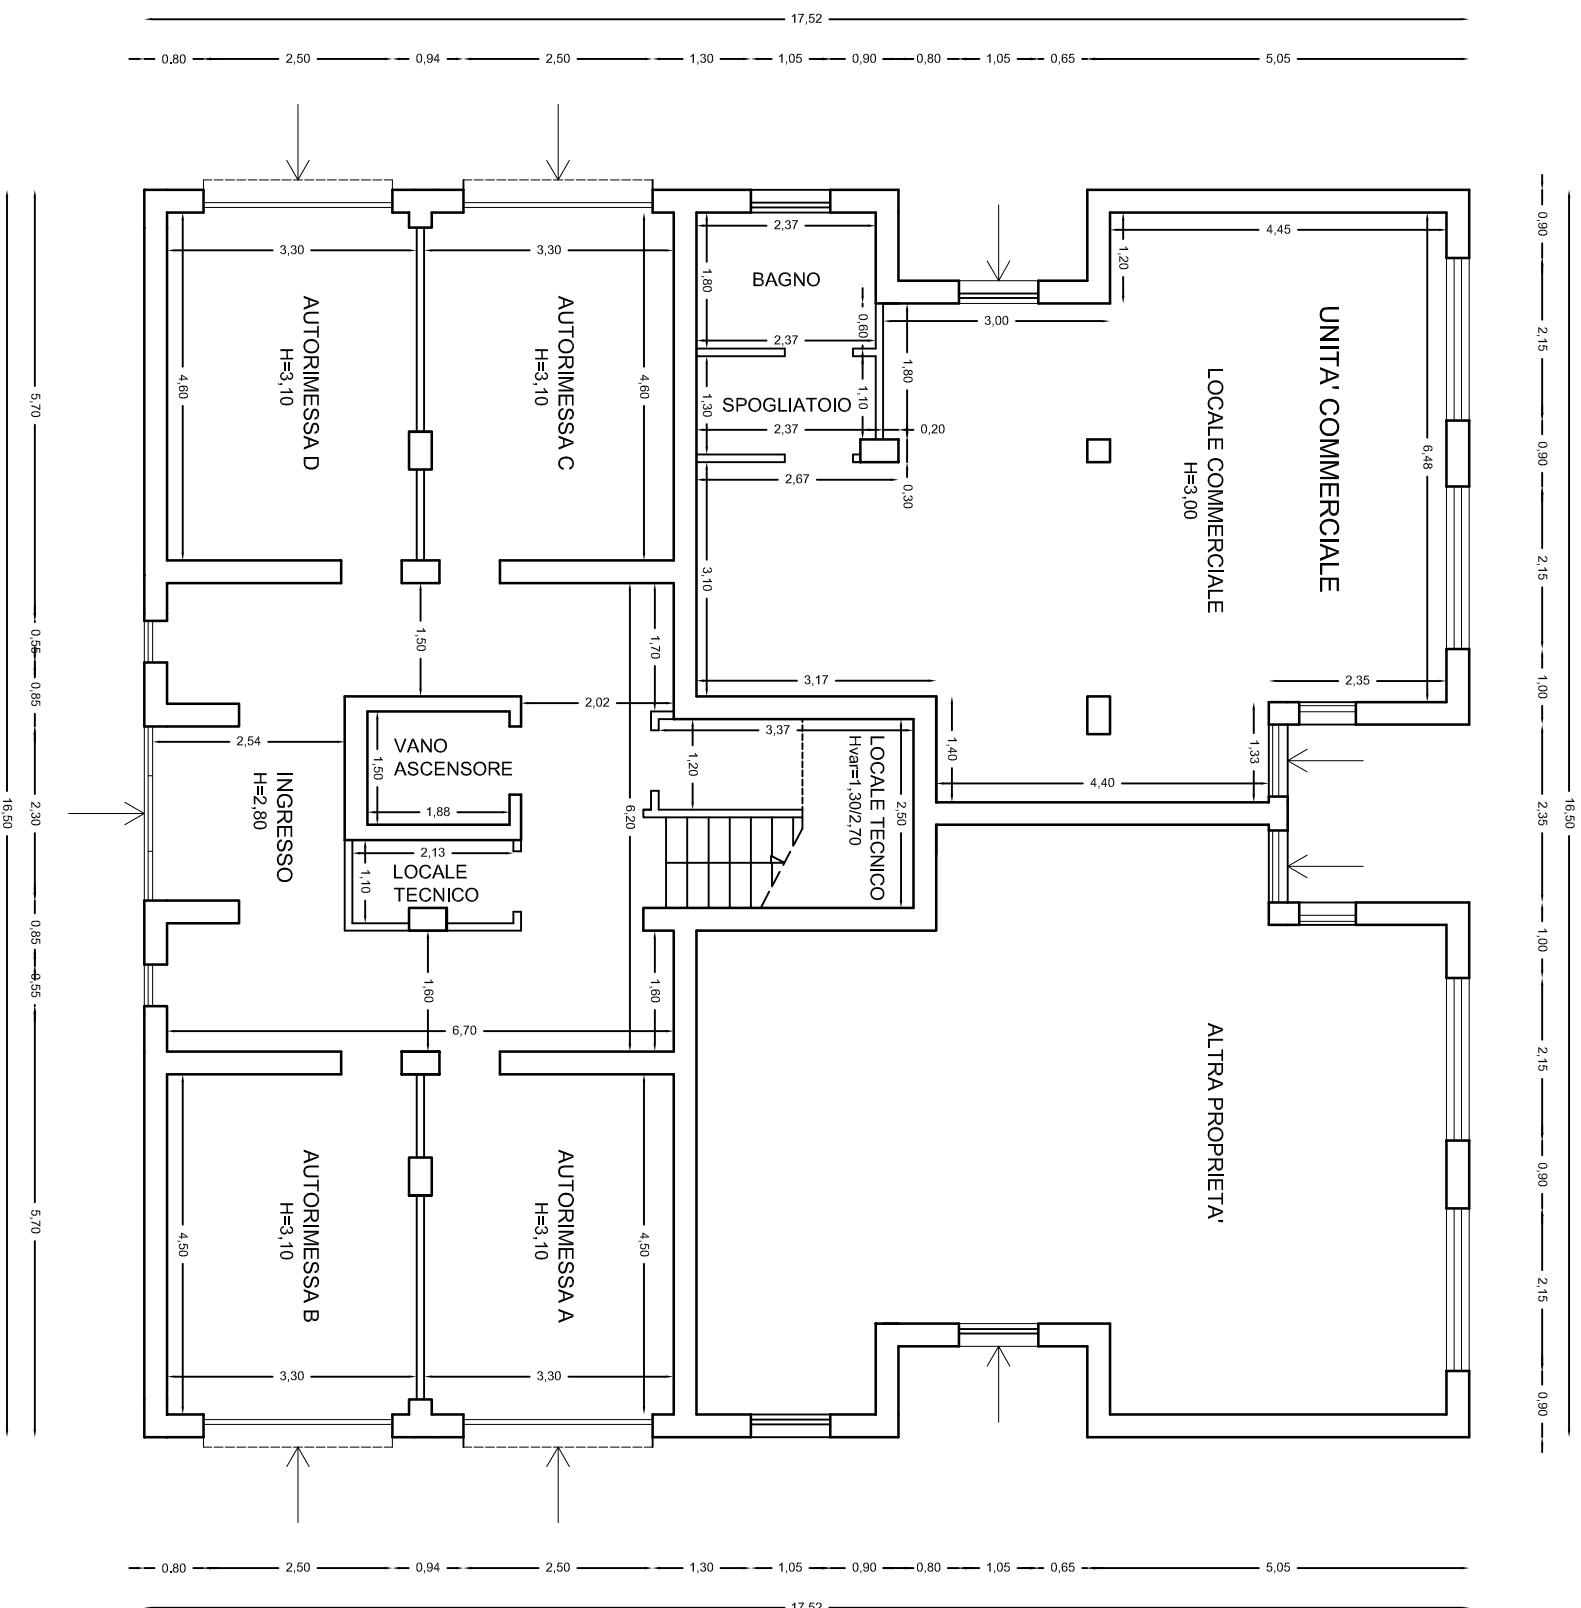


Orientamento


PIANTA PIANO PRIMO

scala 1:100

Via Donatello

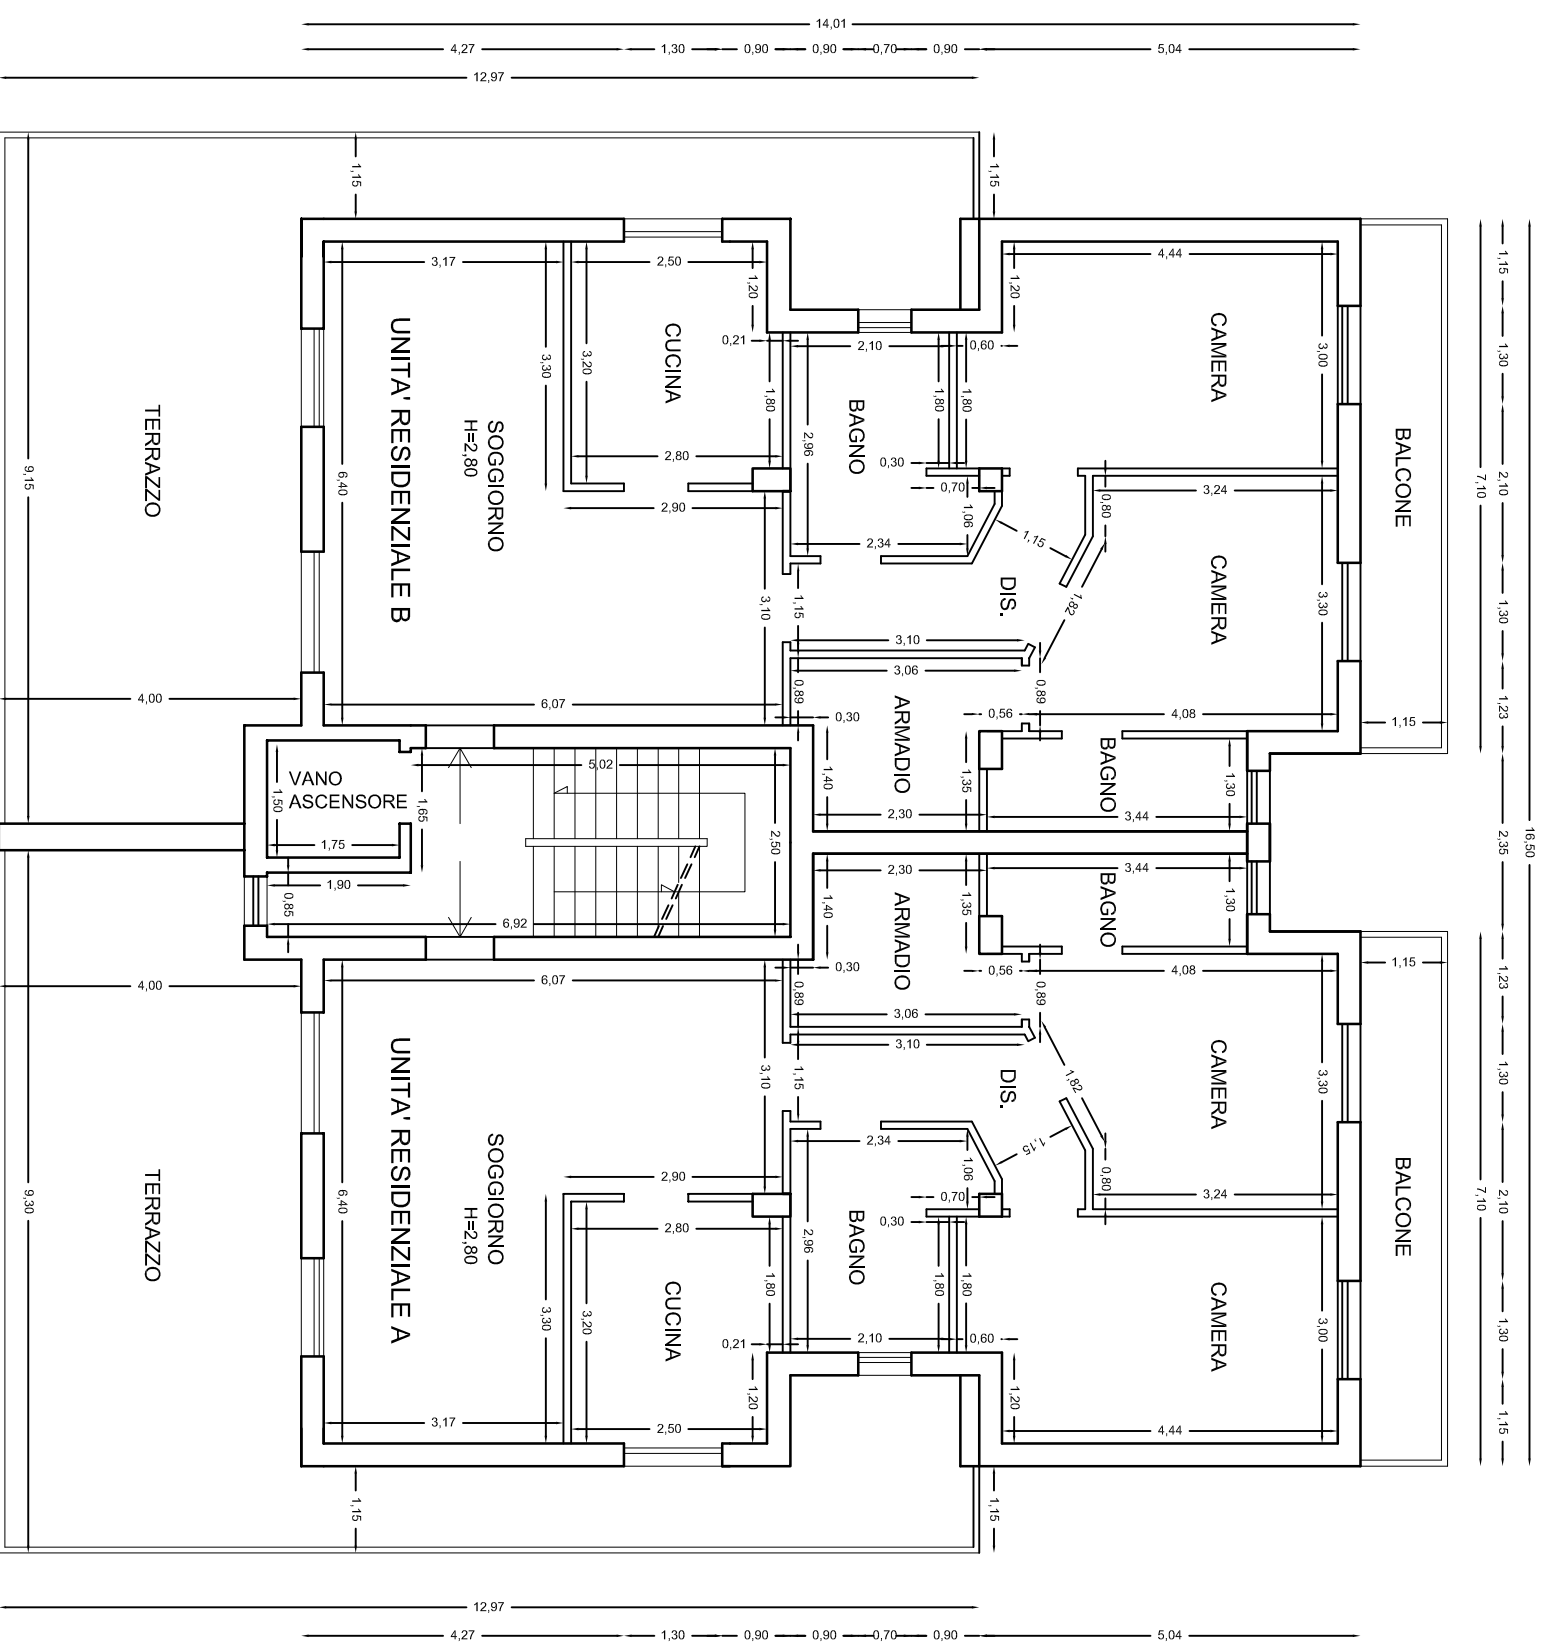


Orientamento

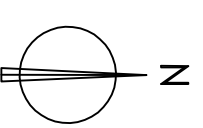


PIANTA PIANO SECONDO

scala 1:100

Via Donatello

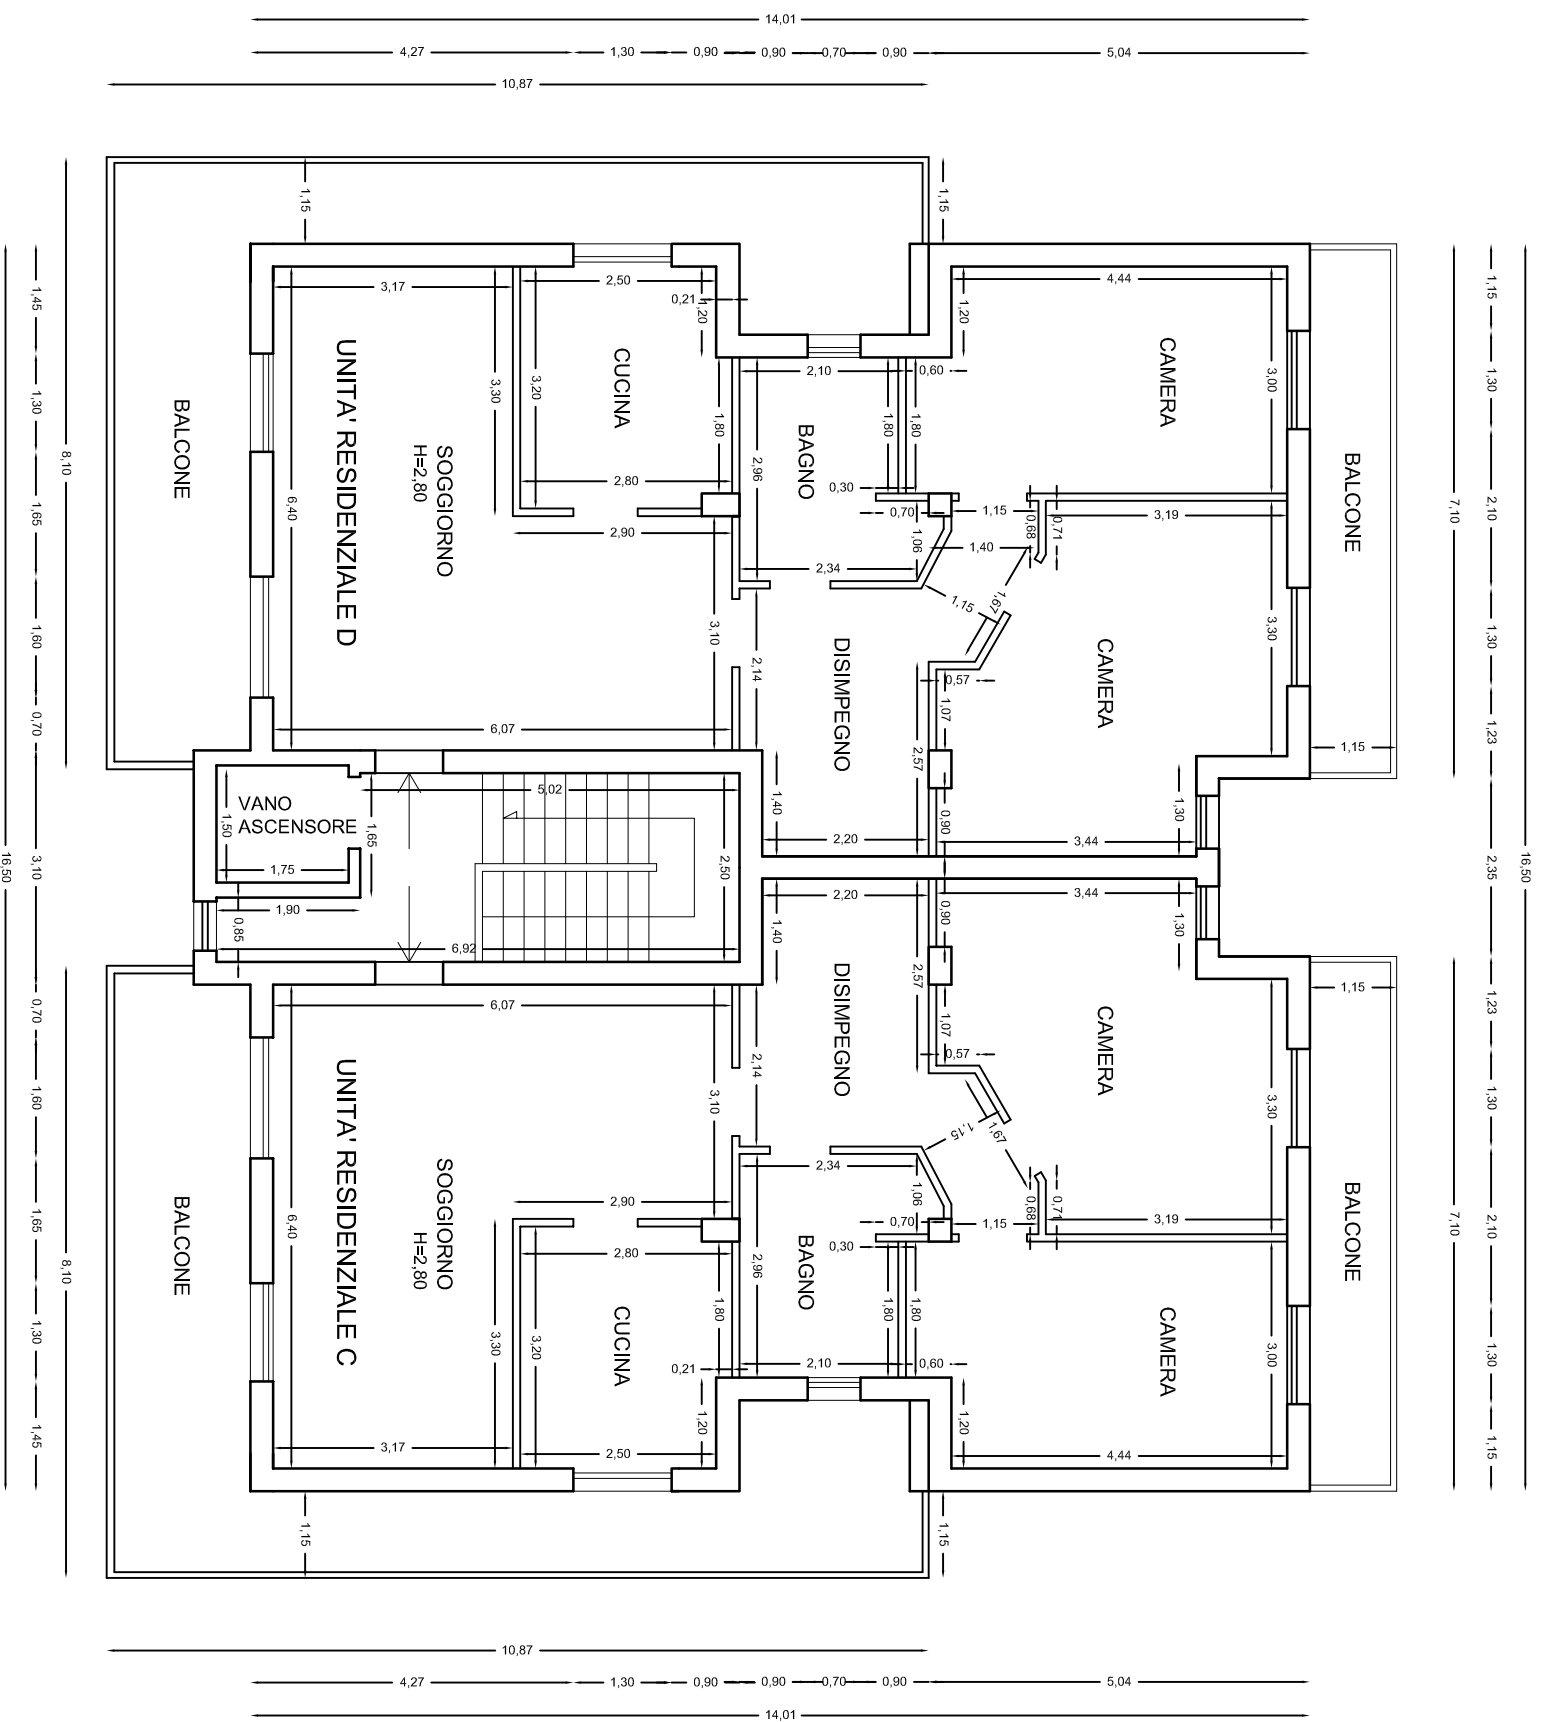


Orientamento

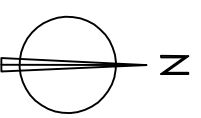

PIANTA PIANO SOTTOTETTO

Scala 1:100

Via Donatello

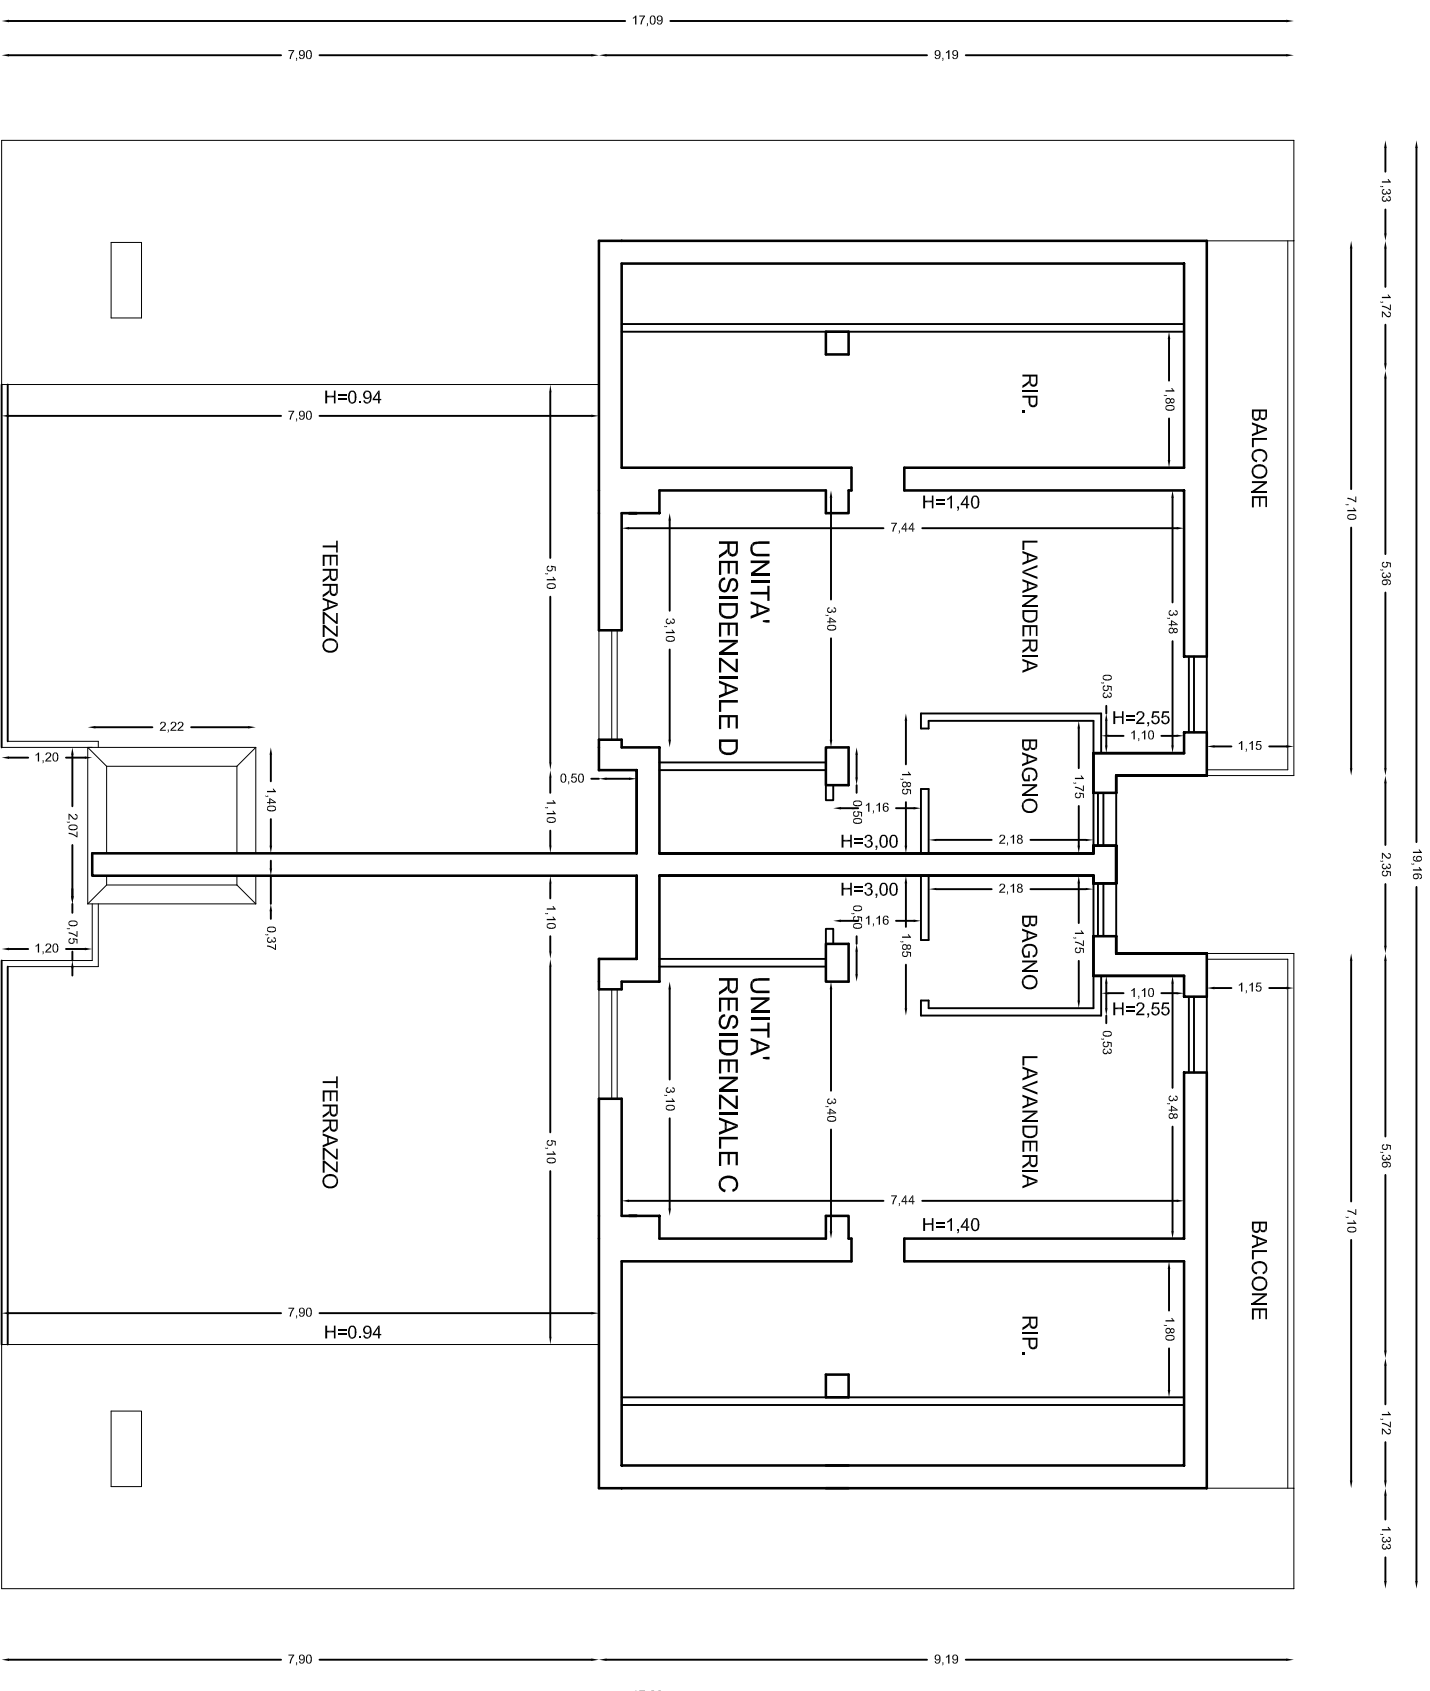

Orientamento

