

E.I. 227/2014 Tribunale Mantova

LOTTO n. 7

Beni n. 13 n. 14 n. 15 n. 16 n. 17 Mariana Mantovana



Foto 1: Fronte via Matteotti 80



Foto 2: Retro dal cortile



Foto 3: Ingresso da via Matteotti



Foto 4: Zona giorno sul retro



Foto 5: Cucina e zona servizi

FOTOGRAFIE
21/01/2021



LOTTO n. 7



Foto 6: Corridoio P1° e botola soffitta



Foto 7 : Piano primo



Foto 8: Bagno P1°



Foto 9: Soffitta



Foto 10: Garage piccolo e retrocucina

FOTOGRAFIE
21/01/2021



LOTTO n. 7



Foto 11: Magazzino rustico con legnaia



Foto 12: Magazzino interno



Foto 13: Garage grande



Foto 14: Terreno part. 416



Foto 15: Recinzione via Tartaro Fabrezza

FOTOGRAFIE
21/01/2021




Agencia delle Entrate
CATASTO FABBRICATI
Ufficio provinciale di
Mantova

Dichiarazione protocollo n. MN0024457 del 07/04/2015
Planimetria di u.i.u. in Comune di Mariana Mantovana
Via Matteotti civ. 80

Identificativi Catastali:
Sezione: 5
Foglio: 414
Particella: 414
Subalterno: 3

Compilata da:
Incudini Andrea
Iscritto all'albo:
Geometri
Prov. Mantova N. 2650

Scheda n. 1 Scala 1: 200

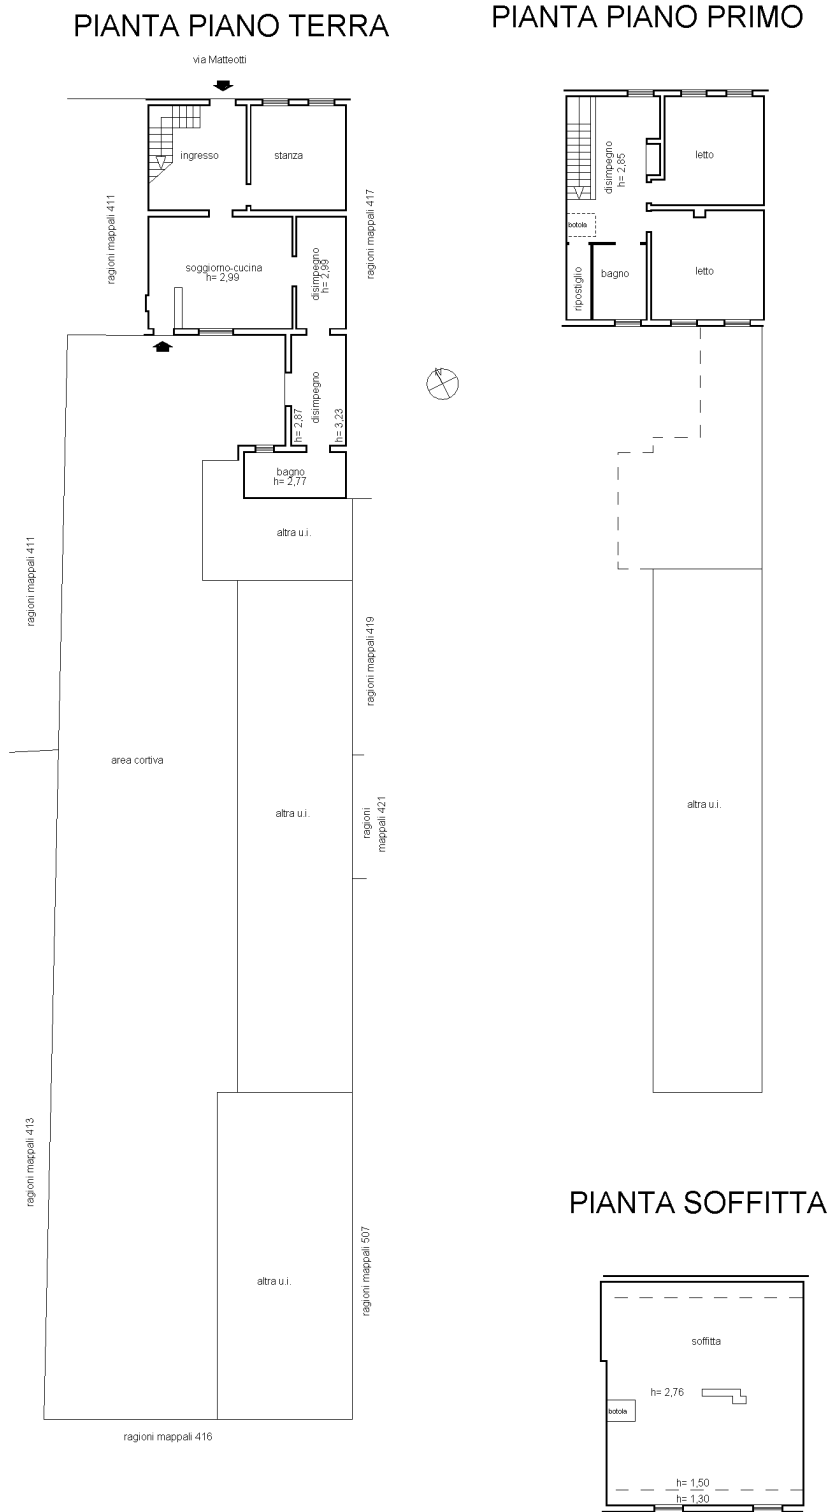

Agencia delle Entrate
CATASTO FABBRICATI
Ufficio provinciale di
Mantova


Dichiarazione protocollo n. MN0024457 del 07/04/2015
Planimetria di u.i.u. in Comune di Mariana Mantovana
Via Matteotti civ. 80

Identificativi Catastali:
Sezione: 5
Foglio: 5
Particella: 414
Subalterno: 4

Compilata da:
Incudini Andrea
Iscritto all'albo:
Geometri
Prov. Mantova N. 2650

Scheda n. 1. Scala 1: 200

PIANTA PIANO TERRA

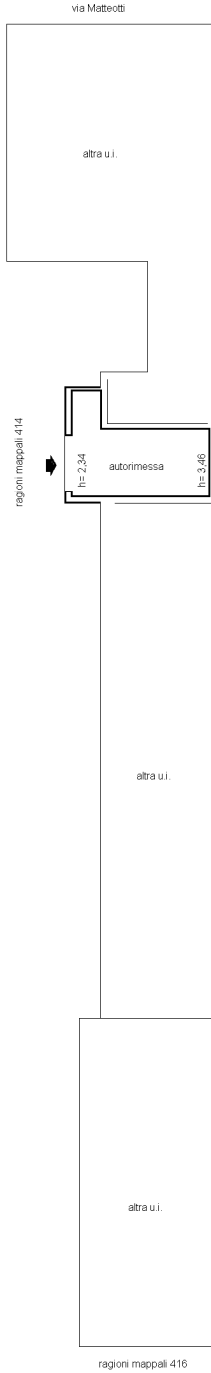

Agencia delle Entrate
CATASTO FABBRICATI
Ufficio provinciale di
Mantova

Dichiarazione protocollo n. MN0024457 del 07/04/2015
Planimetria di u.i.u. in Comune di Mariana Mantovana
Via Matteotti civ. 80


Identificativi Catastali:
Sezione: 5
Foglio: 5
Particella: 414
Subalterno: 2

Compilata da:
Incudini Andrea
Iscritto all'albo:
Geometri
Prov. Mantova N. 2650

Scheda n. 1 Scala 1: 200

PIANTA PIANO TERRA

via Matteotti

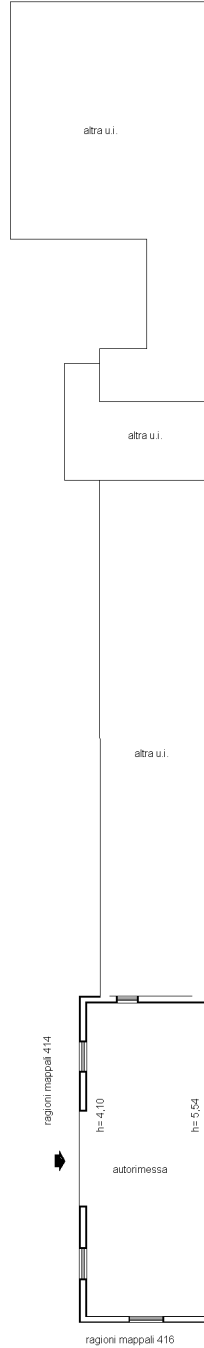

Agenzia delle Entrate
CATASTO FABBRICATI
Ufficio provinciale di
Mantova

Scheda n. 1
Scala 1: 200


Dichiarazione protocollo n. MN0024457 del 07/04/2015
Planimetria di u.i.u. in Comune di Mariana Mantovana
Via Matteotti civ. 80

Identificativi Catastali:
Sezione: 5
Foglio: 414
Particella: 414
Subalterno: 5

Compilata da:
Incudini Andrea
Iscritto all'albo:
Geometri
Prov. Mantova N. 2650

PIANTA PIANO TERRA

PIANTA PIANO PRIMO

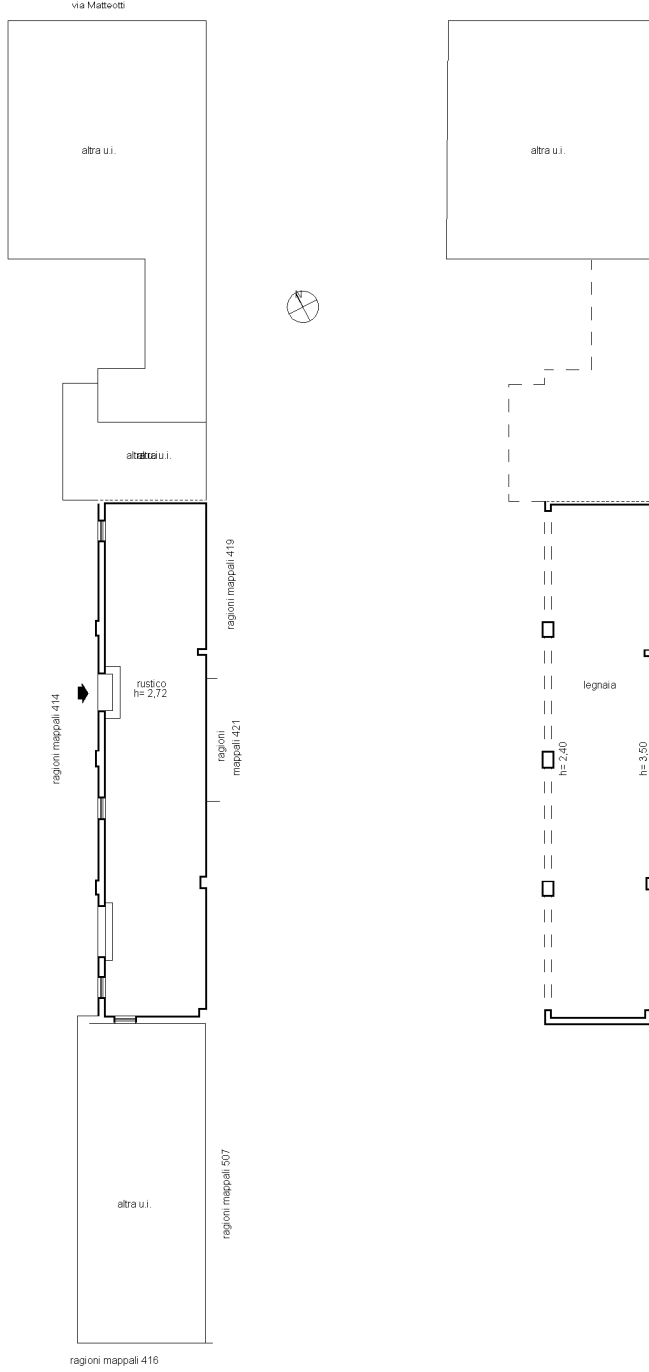

ELABORATO PLANIMETRICO	Compilato da: Incudini Andrea	Iscritto all'albo: Geometri	Prov. Mantova	N. 2650
Comune di Mariana Mantovana	Sezione: Foglio: 5	Particella: 414	Pr. 07/04/2015 del. 07/04/2015	
Dimostrazione grafica dei subalterni				
Tipo Mappale n. 22875 del. 31/03/2015 Scala 1 : 200				

Agenzia delle Entrate
CATASTO FABBRICATI
 Ufficio provinciale di Mantova


Ultima planimetria in atti

Data: 02/12/2020 - n. T330839 - Richiedente: Telematico


Totale schede: 1 - Formato di acquisizione: A3(297x420) - Formato stampa richiesto: A4(210x297) - Fattore di scala non utilizzabile

PIANTA PIANO TERRA

Via Matteotti

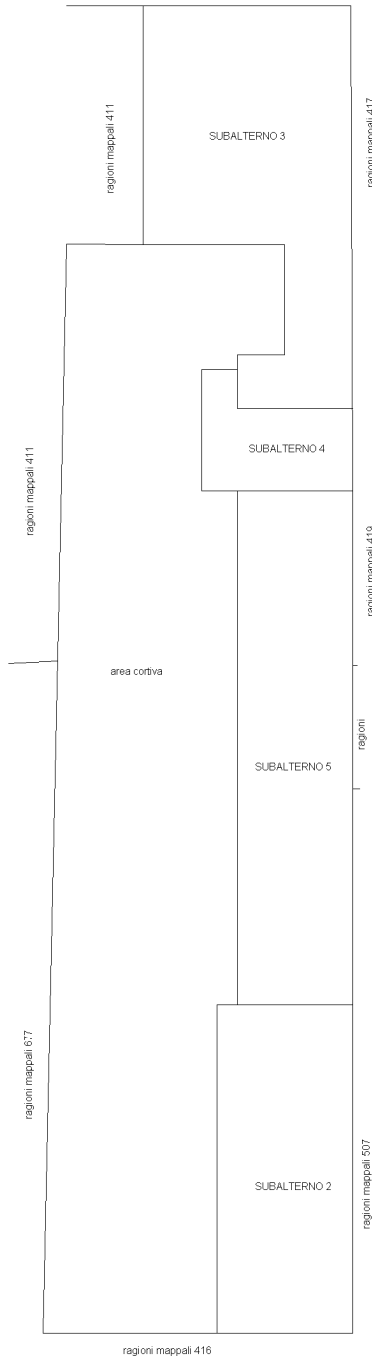

PIANTA PIANO PRIMO

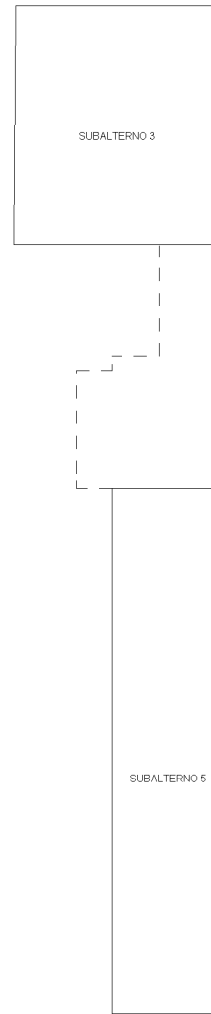

PIANTA SOFFITTA

