



N=30100

E=58100

1 Particella: 801

Comune: ASCOLI PICENO

Foglio: 123

Scala originale: 1:2000

Dimensione cornice: 594.000 x 378.000 metri

6-Lug-2020 14:40:50


Prot. n. T206603/2020




ELABORATO PLANIMETRICO	
Compilato da: Troiani Vincenzo	
Iscritto all'albo: Ingegneri	
Prov. Ascoli	N. 1390

Agenzia delle Entrate
CATASTO FABBRICATI
Ufficio Provinciale di
Ascoli


Comune di Ascoli Piceno	Protocollo n. AP0088827 del 31/12/2020
Sezione: Foglio: 123 Particella: 938	Tipo Mappale n. 88571 del 28/12/2020
Dimostrazione grafica dei subalterni	Scala 1 : 500

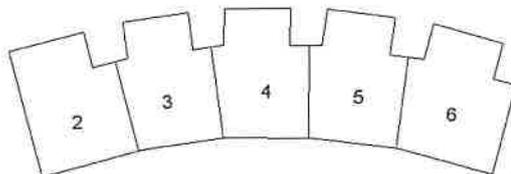

PIANTA PIANO PRIMO

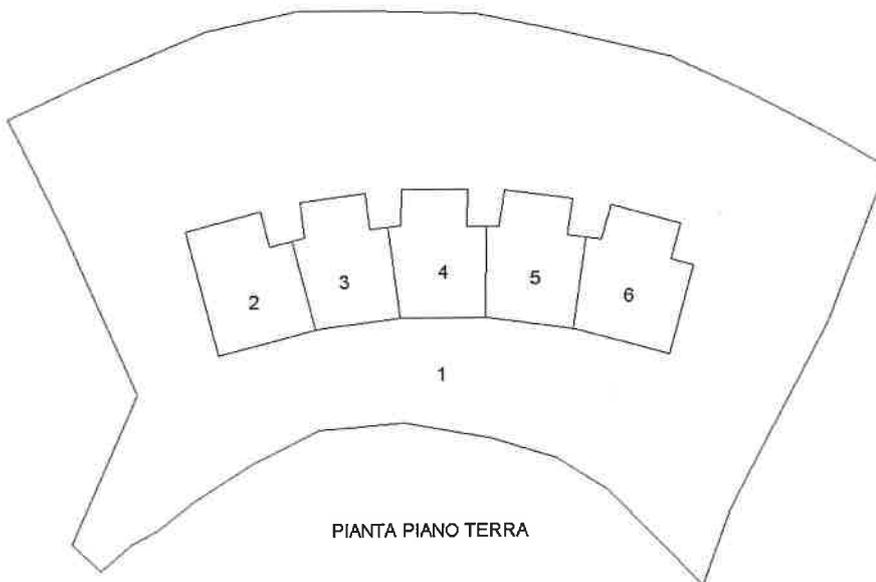

PIANTA PIANO TERRA

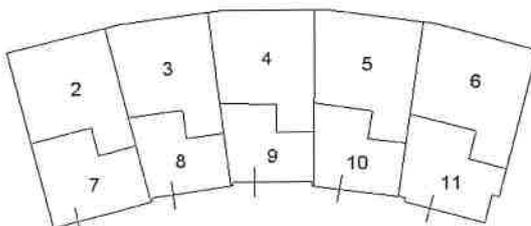

PIANTA PIANO INTERRATO



Ultima planimetria in atti

Data: 08/01/2021 - n. T289351 - Richiedente: Telematico

Totale schede: 2 - Formato di acquisizione: A4(210x297) - Formato stampa richiesto: A4(210x297) - Fattore di scala non utilizzabile

ELABORATO PLANIMETRICO

Compilato da:
Troiani Vincenzo
Isoritto all'albo:
Ingegneri
Prov. Ascoli N. 1390


**Agenzia delle Entrate
CATASTO FABBRICATI
Ufficio Provinciale di
Ascoli**

Comune di Ascoli Piceno
Sezione: Foglio: 123 Particella: 938


Protocollo n. AP0088827 del 31/12/2020
Tipo Mappale n. 88571 del 28/12/2020

Dimostrazione grafica dei subalterni


Scala 1 : 500

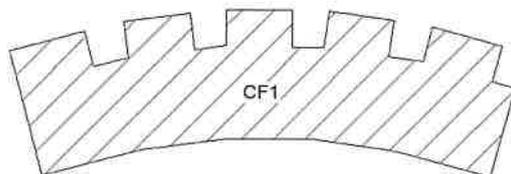


PIANTA PIANO PRIMO

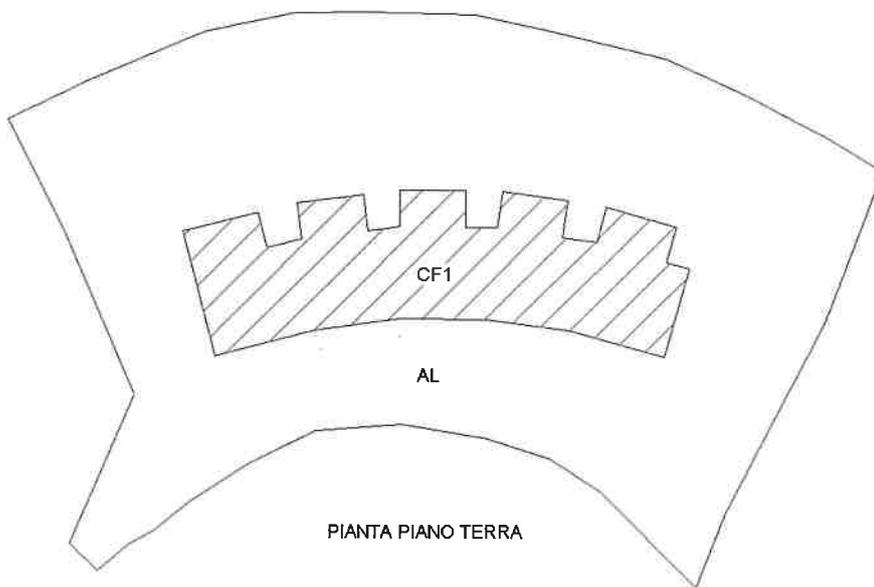

PIANTA PIANO TERRA

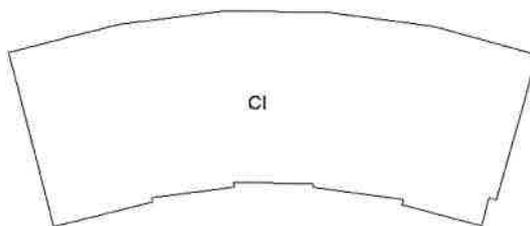

PIANTA PIANO INTERRATO

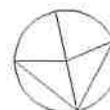

N

Ultima planimetria in atti

Data: 08/01/2021 - n. T289351 - Richiedente: Telematico

Totale schede: 2 - Formato di acquisizione: A4(210x297) - Formato stampa richiesto: A4(210x297) - Fattore di scala non utilizzabile

LOTTO A
Comune di Ascoli Piceno, Frazione Lisciano
Foglio n. 123 particella 938 sub. 2-3-4-5-6-7-8-9-10-11
(BCNC corte esterna comune sub. 1)
PLANIMETRIE SCHEMATICHE scala 1:200

