



**Cristina Balzaretti**  
geometra

Vercelli Via S. Paolo n° 4 - tel. 0161 70.28.20

iscrizione albo dei geometri della provincia di vercelli n° 1479

TRIBUNALE DI VERCELLI  
ESECUZIONE IMMOBILIARE

GIUDICE: DOTT.SSA ANNALISA FANINI  
CREDITRICE PROCEDENTE:  
DEBITORE ESECUTATO:

Formazione Lotti

UBICAZIONE  
Ghisalengro Via Tenente Ilario Anselmetti n. 16-18-20 (cattolale n.4).

TAVOLA N° 3

PIANTE



SCALA

1:100

1:500


Pianta Piano Terra

Scale 1:100

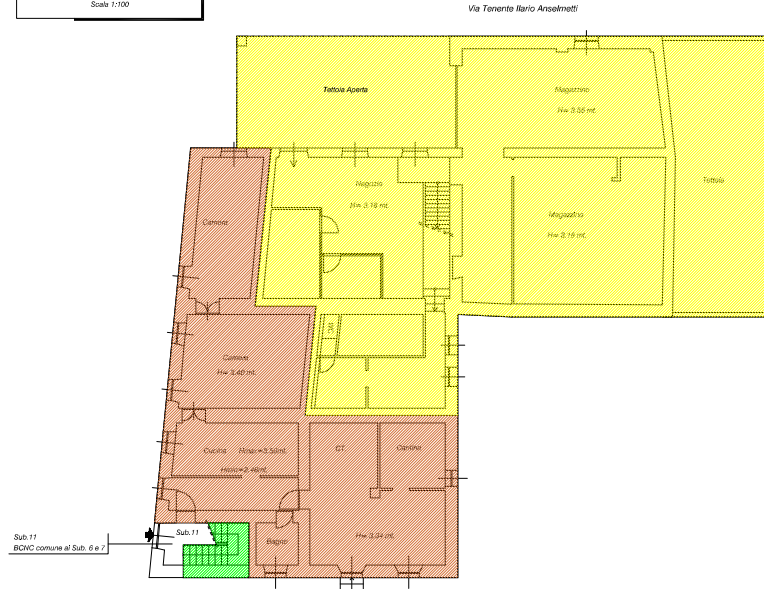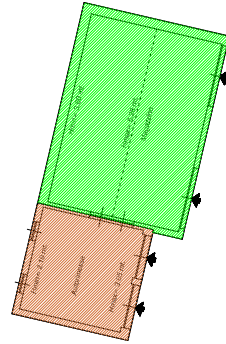

Planimetria terreni

Scale 1:500

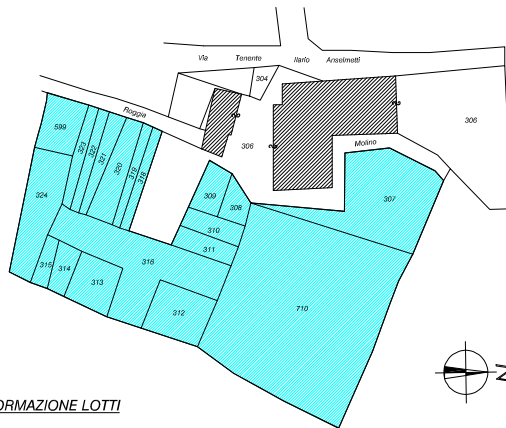


**LEGENDA FORMAZIONE LOTTI**

- Lotto 1 Fg. 10, mapp. 306, sub. 3-4-5.
- Lotto 2 Fg. 10, mapp. 306, sub. 6-9
- Lotto 3 Fg. 10, mapp. 306, sub. 7-8
- Lotto 4 Fg. 10, mapp. 307-308-309-310  
311-312-313-314-315-316-318-319-319-320  
321-322-323-324-599-710.

Pianta Piano Primo

Scale 1:100

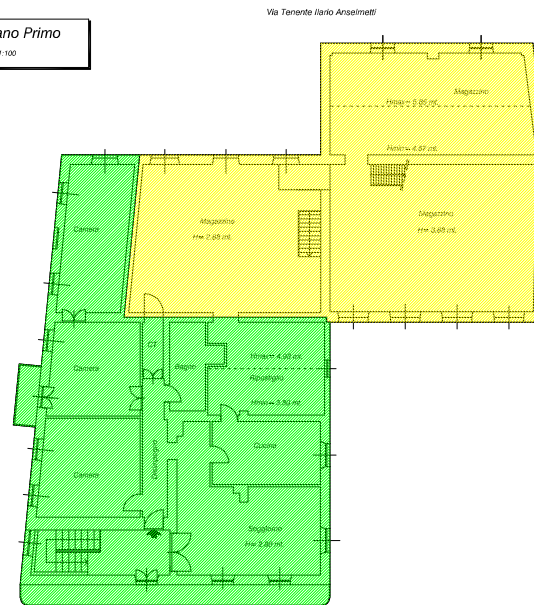

Pianta Piano Secondo

Scale 1:100

