



**ALLEGATO 2**  
**Restituzione grafica del rilievo**

# RILIEVO scala 1:100

## PIANTA PIANO SECONDO

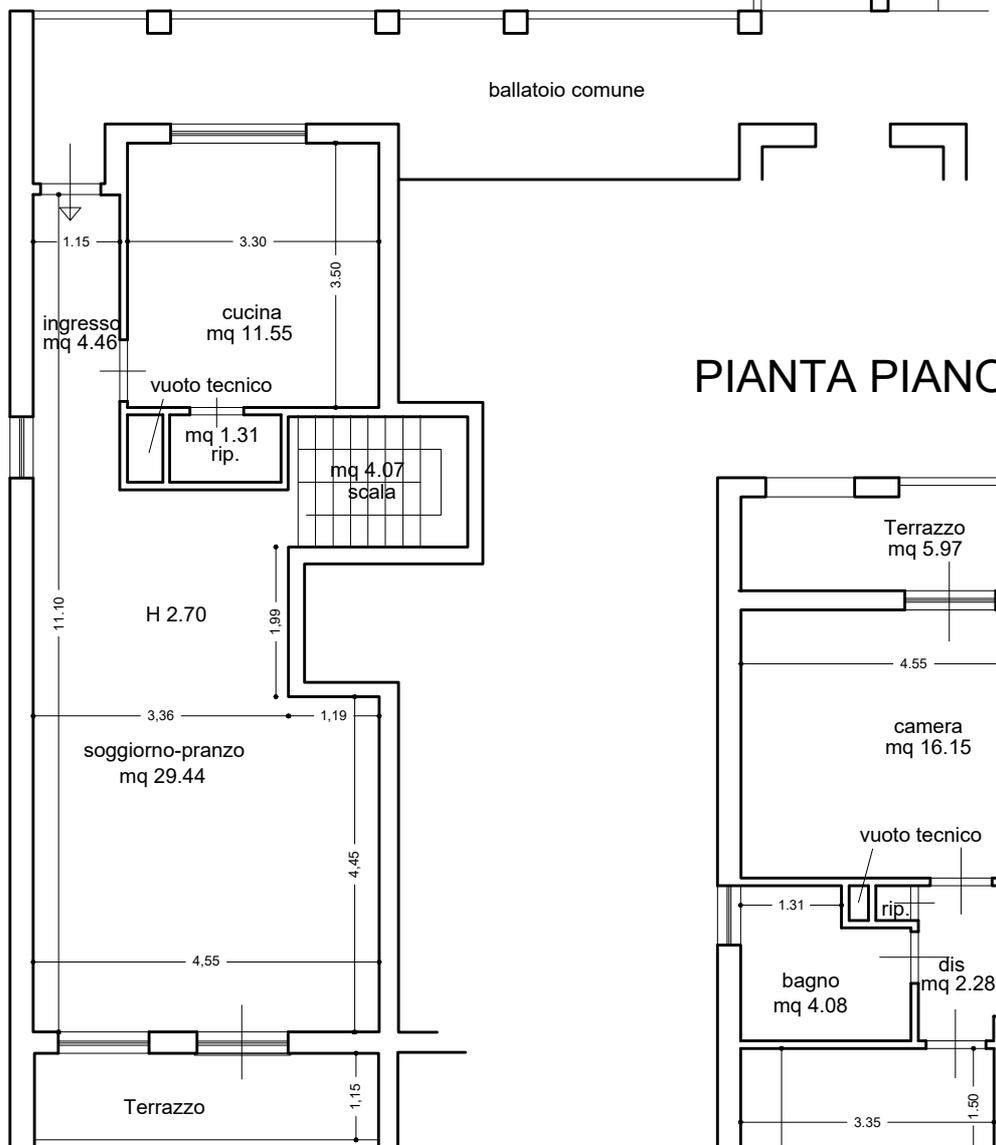

## PIANTA PIANO PRIMO

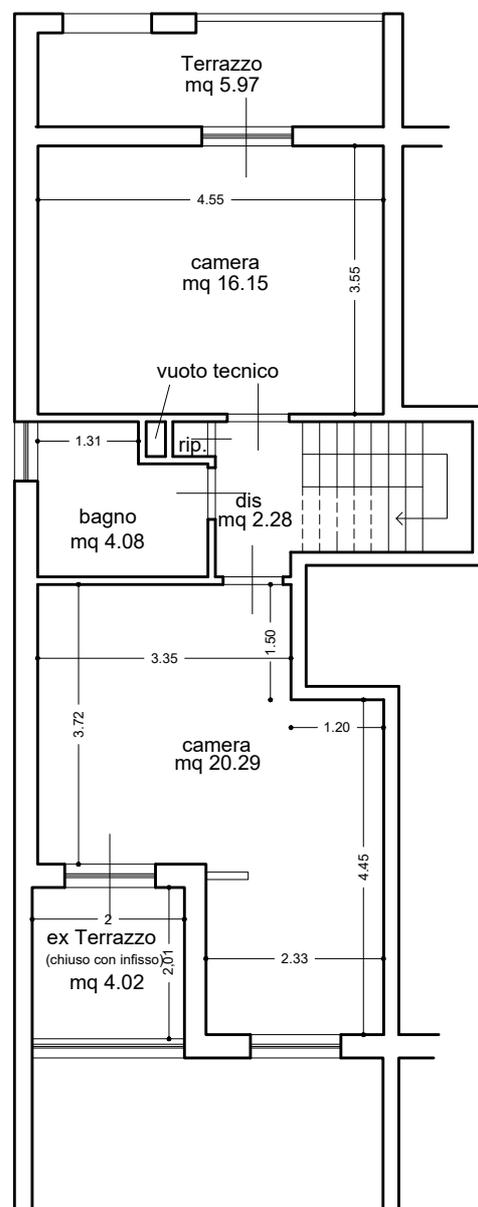

SUP UTILE CALPESTABILE		UTILE	ACCESSORIA
PIANO SECONDO			
ingresso	mq	4.46	
cucina	mq	11.55	
ripostiglio	mq	1.31	
pranzo-soggiorno	mq	29.44	
terrazza	mq		5.23
scala	mq	4.07	
PIANO PRIMO			
disimpegno	mq	2.28	
ripostiglio	mq	0.21	
camera	mq	16.15	
camera	mq	20.29	
bagno	mq	4.08	
terrazza chiusa	mq	4.02	
terrazza	mq		2.09
TOTALE	mq	97.86	7.32