

**Agenzia del Territorio  
CATASTO FABBRICATI  
Ufficio Provinciale di  
Napoli**

Dichiarazione protocollo n. NA0347218 del 07/04/2011

Planimetria di u.i.u. in Comune di Napoli

Vico Dei Corrieri

civ. 34

Identificativi Catastali:

Sezione: SFE

Foglio: 1

Particella: 377

Subalterno: 12

Compilata da:

Mello Francesco

Iscritto all'albo:

Geometri


Prov. Napoli

N. 6267

Scheda n. 1

Scala 1:200

# PIANTA PIANO QUARTO

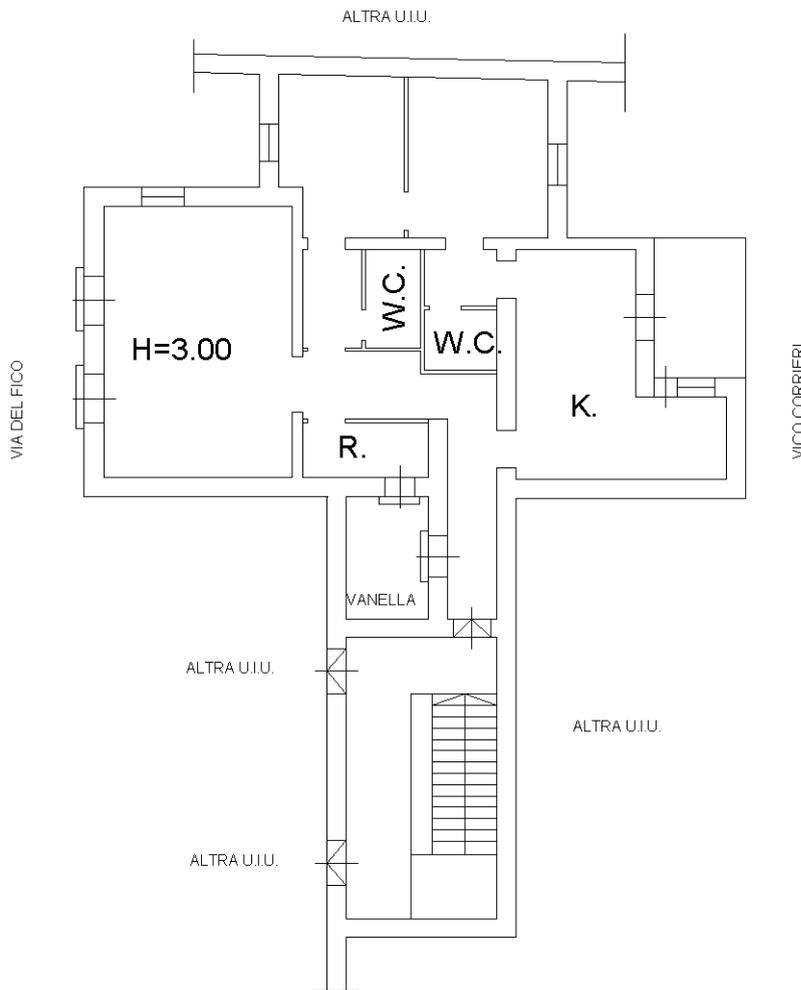

NORD



Ultima planimetria in atti

