

ALLEGATO "Tav. 2"


STATO DI FATTO

PIANTA piano primo

F. 8 Oneglia mapp. 84 sub 7

Scala 1:100

H interna = 3.40

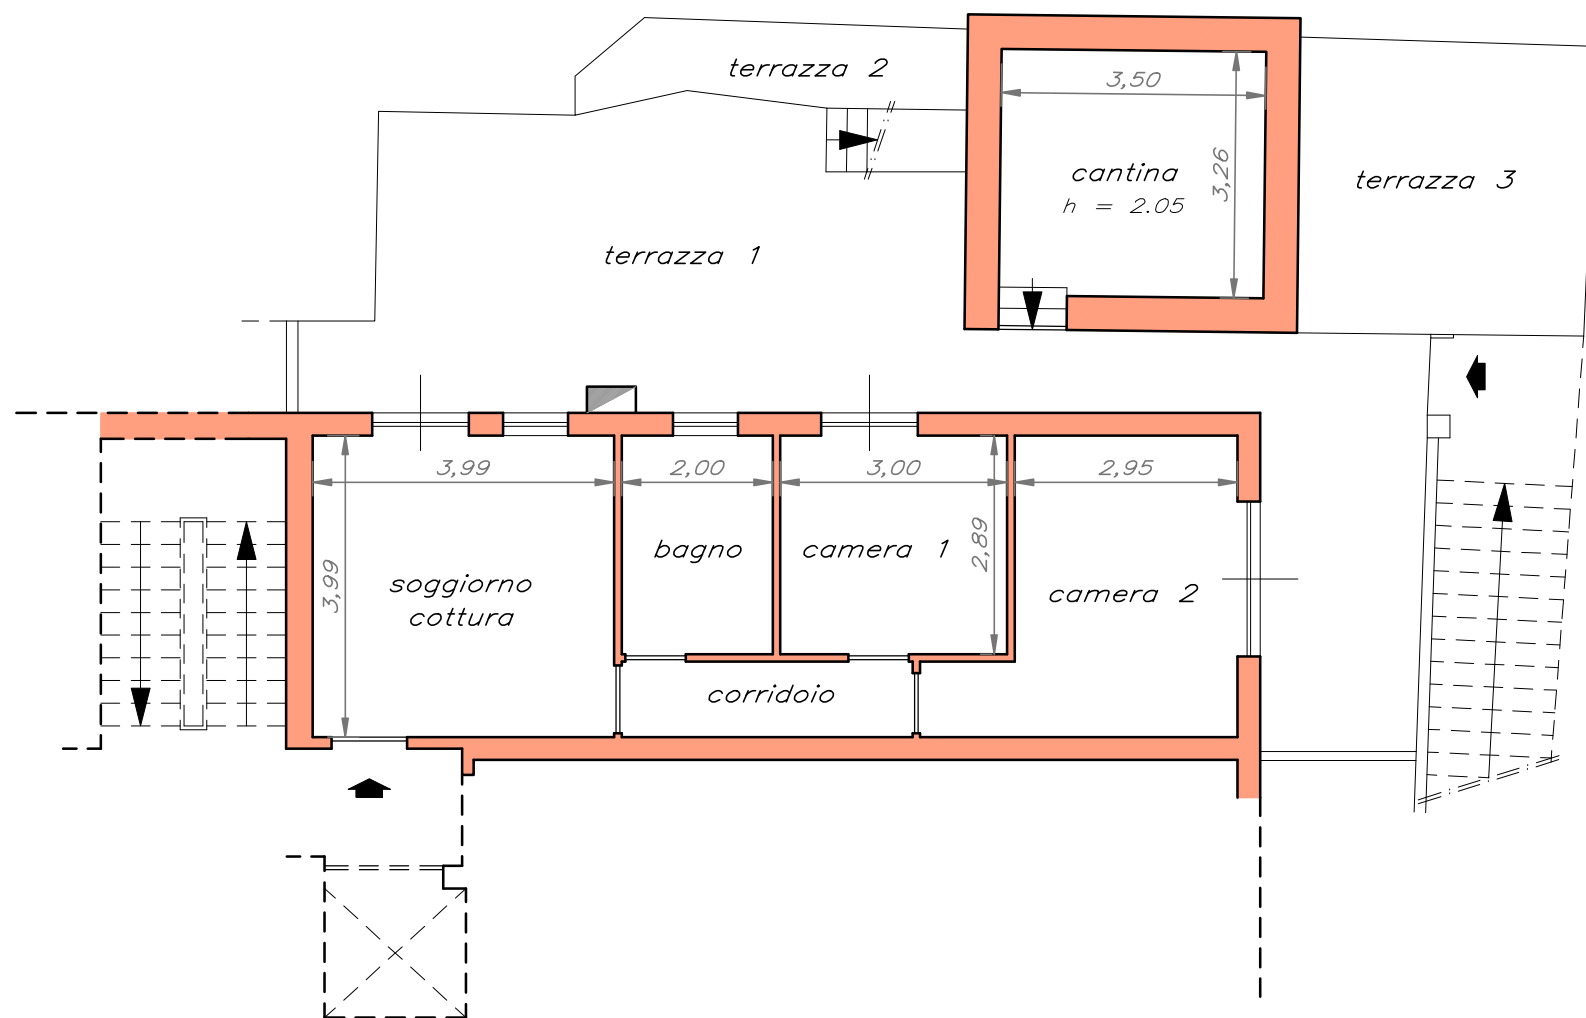

SUPERFICI - ALLOGGIO

SIN		SIL	SEL
locale	area mq	area mq	area mq
soggiorno/cottura	15.90	48.80	56.00
corridoio	3.90		
bagno	5.80		
camera 1	8.70	11.40	18.00
camera 2	13.00		
cantina	11.40		
TOT mq	58.70	60.20	74.00

TERRAZZA 1 mq 49.40

TERRAZZA 2 mq 5.20

TERRAZZA 3 + LASTRICO CANTINA mq 33.20

