

ALLEGATO "Tav. 3"


STATO DI FATTO

PIANTA piano secondo

F. 8 Oneglia mapp. 84 sub 12

Scala 1:100

H interna = 2.90

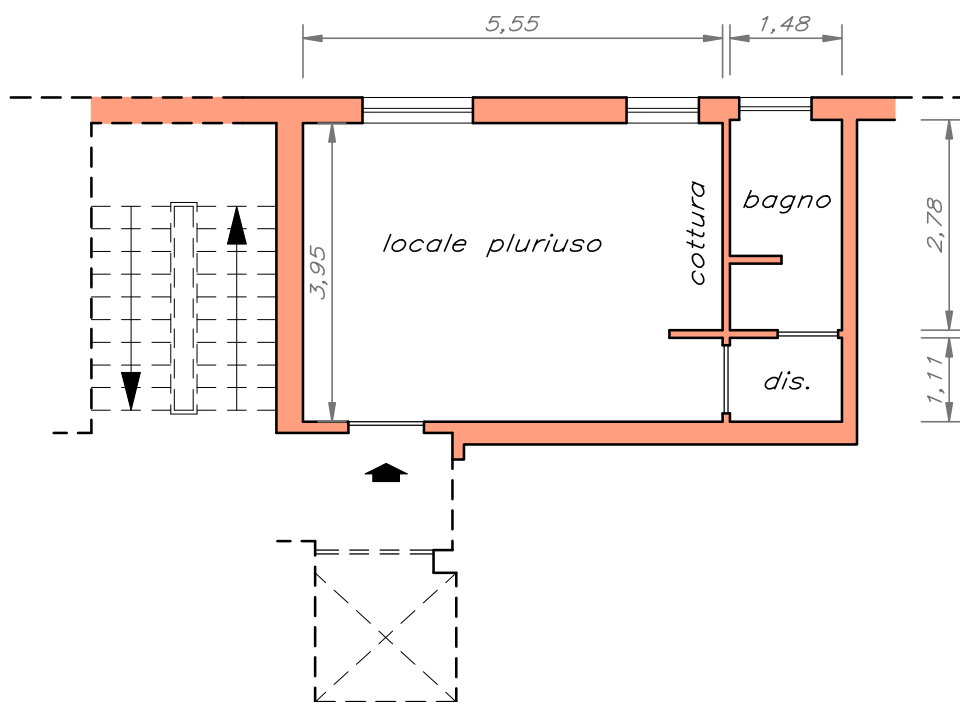

SUPERFICI – ALLOGGIO

SIN		SIL	SEL
locale	area mq	area mq	area mq
locale pluriuso	22.30	28.70	33.00
disimpegno	1.70		
bagno	4.20		
TOT mq	28.20	28.70	33.00

