

# ALLEGATO "Tav. 7"


## STATO DI FATTO

### PIANTA piano secondo

F. 8 Oneglia mapp. 84 sub 16

Scala 1:100

H interna = 2.83

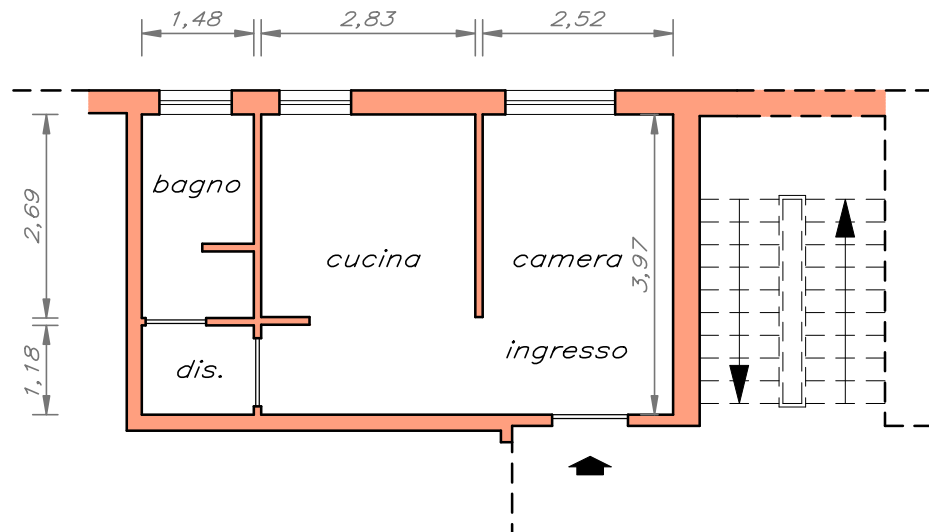

#### SUPERFICI – ALLOGGIO

SIN		SIL	SEL
locale	area mq	area mq	area mq
ingresso/camera	10.30	28.90	32.00
cucina	11.50		
disimpegno	1.80		
bagno	4.10		
TOT mq	27.70	28.90	32.00

