


ALLEGATO "Tav. 8"

STATO DI FATTO

PIANTA piano quarto

F. 8 Oneglia mapp. 84 sub 19

Scala 1:100

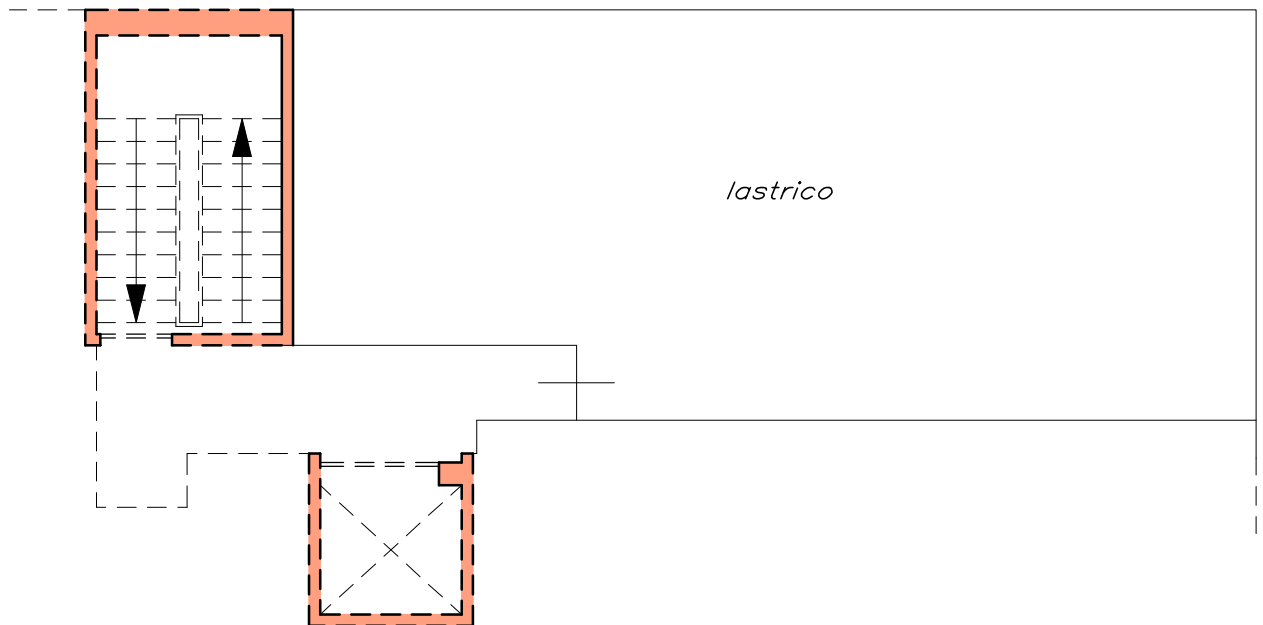

SUPERFICI – LASTRICO			
SIN		SIL	SEL
locale	area mq	area mq	area mq
lastrico			65.00
TOT mq			65.00

