


# ALLEGATO "Tav. 9"

## STATO DI FATTO

### PIANTA piano quarto

F. 8 Oneglia mapp. 84 sub 20

Scala 1:100

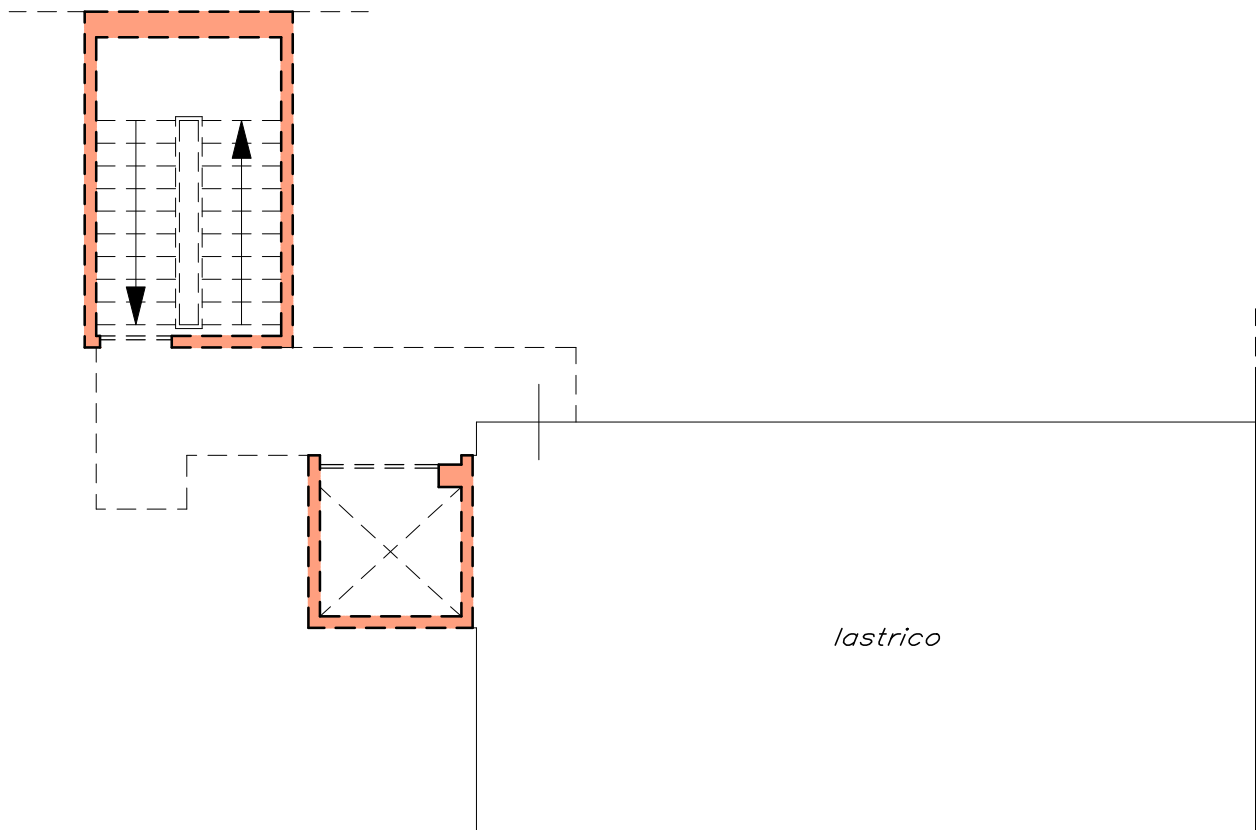

#### SUPERFICI – LASTRICO

SIN		SIL	SEL
locale	area mq	area mq	area mq
lastrico			55.00
TOT mq			55.00

