


ALLEGATO "Tav. 10"

STATO DI FATTO

PIANTA piano quarto

F. 8 Oneglia mapp. 84 sub 22

Scala 1:100

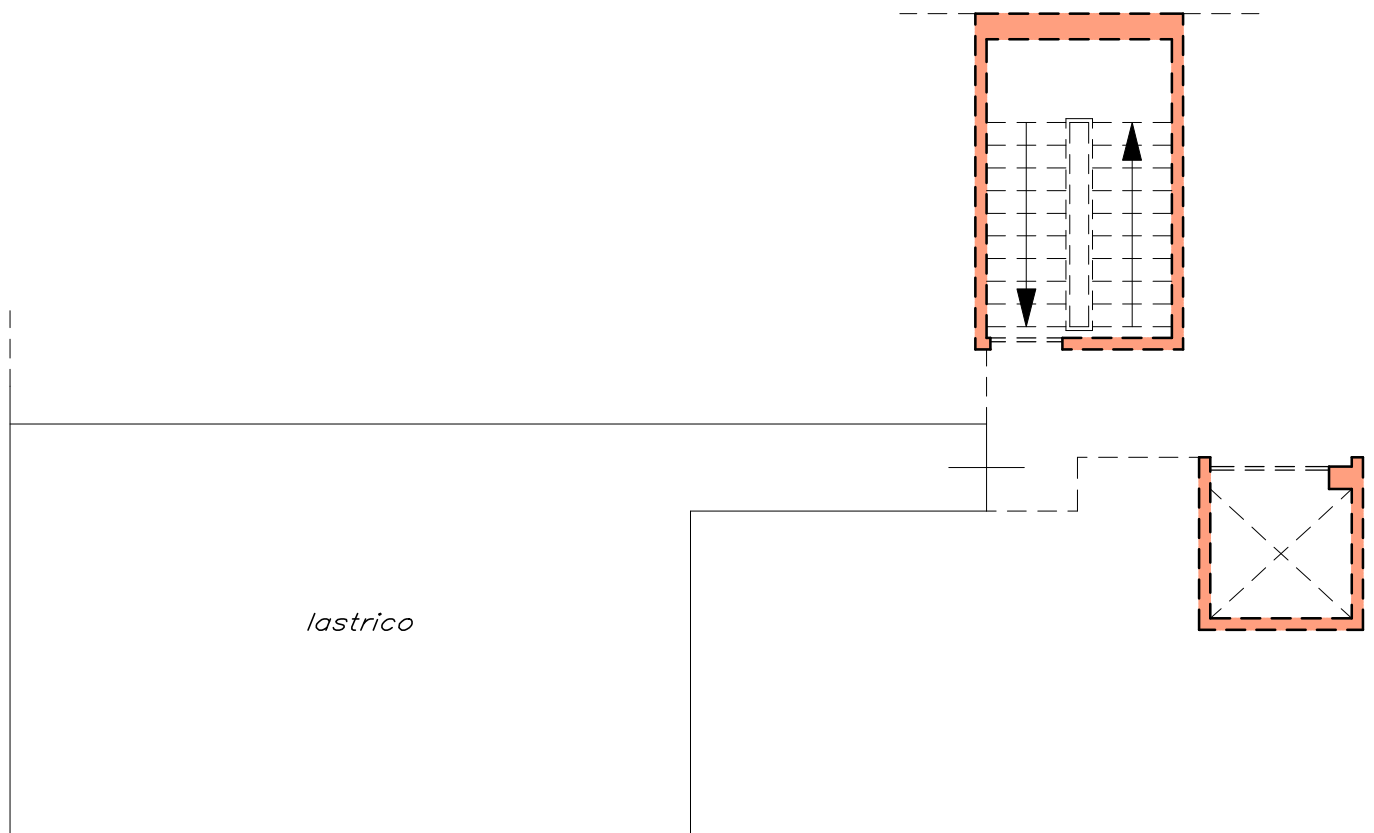

SUPERFICI – LASTRICO

SIN		SIL	SEL
locale	area mq	area mq	area mq
lastrico			52.00
TOT mq			52.00

