


# ALLEGATO "Tav. 11"

## STATO DI FATTO

### PIANTA piano quarto

F. 8 Oneglia mapp. 84 sub 23

Scala 1:100

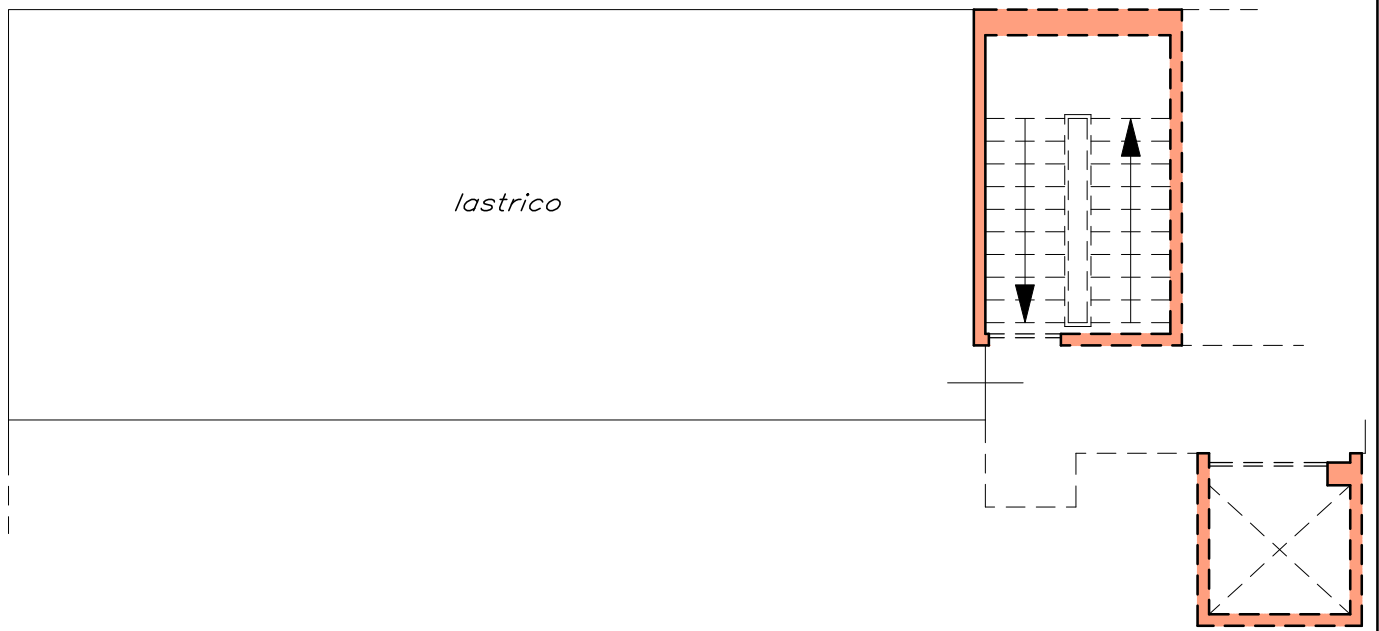

| SUPERFICI – LASTRICO |         |         |         |
|----------------------|---------|---------|---------|
| SIN                  |         | SIL     | SEL     |
| locale               | area mq | area mq | area mq |
| lastrico             |         |         | 70.00   |
| TOT mq               |         |         | 70.00   |

