

STUDIO TECNICO Geom. GIACOMO RANDAZZO  
 20022 CASTANO PRIMO (MI) Via la Magenta, 89  
 Tel. 0331/8717139 - Fax. 0331/886170  
 E-Mail: [tec@studio-randazzo.it](mailto:tec@studio-randazzo.it)  
[tec@studio-randazzo.it](mailto:tec@studio-randazzo.it)  
[giacomorandazzo@seepc.it](mailto:giacomorandazzo@seepc.it)

U.C. AUTONOMA N. 345-44143623  
 345-79126169

DIS. N. **0778/2019**



AVV. **U**

Stampa: 07/01/2019 10:19:49g

*presentato e allegato*  
*17.5.2019*  
*1767*  
*Il Direttore*  
*Il Funzionario*  
*Il Tecnico*  
*Il Geom. Randazzo*

*Oliver*

NORD

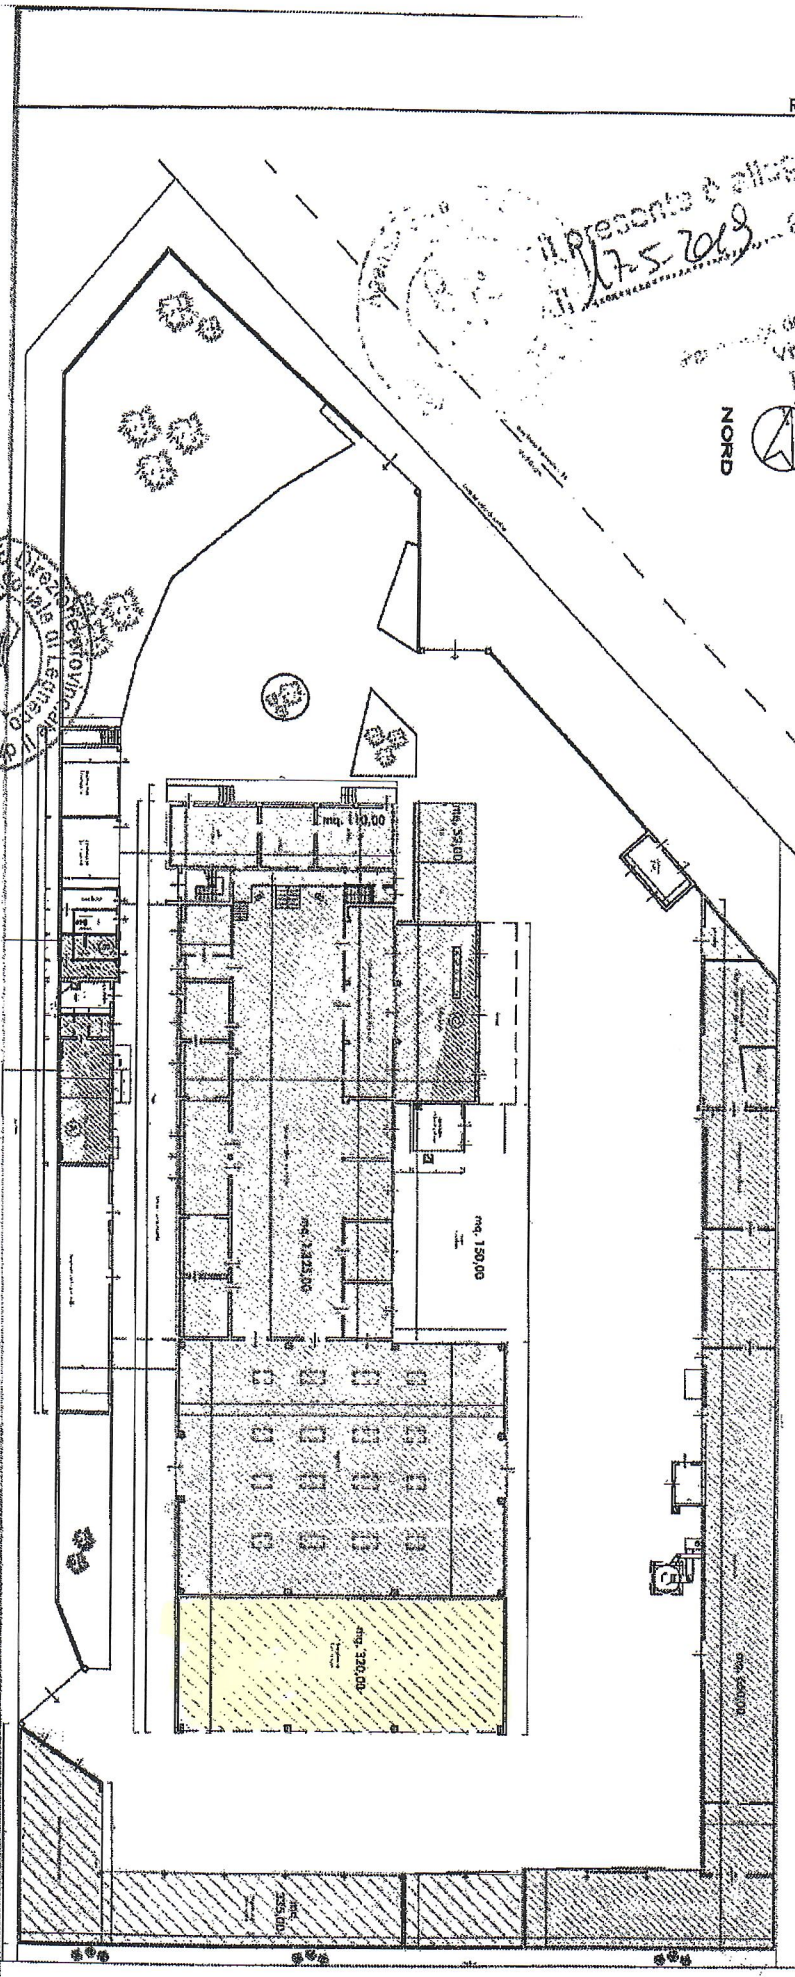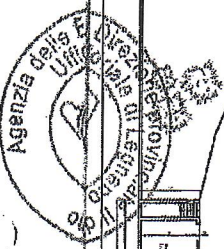


PROGETTO: **ALGIA** snc di Claudio Aschieri & C.  
 Comune di ARCONATE

STATO DI FATTO

PIANIMETRIA GENERALE - PIANTA PIANO TERRA

DATA	GENNAIO 2019	AGG.TO:	AGG.TO:
AGG.TO:	-	AGG.TO:	-
AGG.TO:	-	AGG.TO:	-

scala 1:400

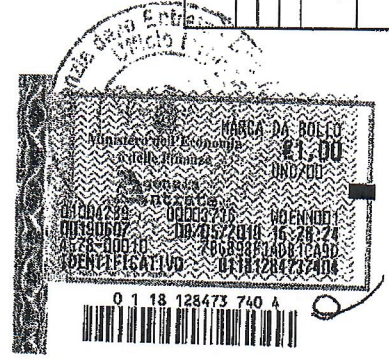

PIANIMETRIA GENERALE - PIANTA PIANO TERRA R. 1:400



Wood Living  
Casalinghi

Autolavaggio Speed Car

Strada Provinciale 34