


**Agenzia del Territorio  
CATASTO FABBRICATI  
Ufficio Provinciale di  
Biella**

ELABORATO PLANIMETRICO	
Compilato da: Schiavon Danilo	
Iscritto all'albo: Geometri	
Prov. Biella	N. 621

Comune di Netro	Protocollo n. BI0077097 del 17/09/2012
Sezione: Foglio: 8 Particella: 547	Tipo Mappale n. 76716 del 14/09/2012
Dimostrazione grafica dei subalterni	Scala 1 : 500

# PIANO TERRENO

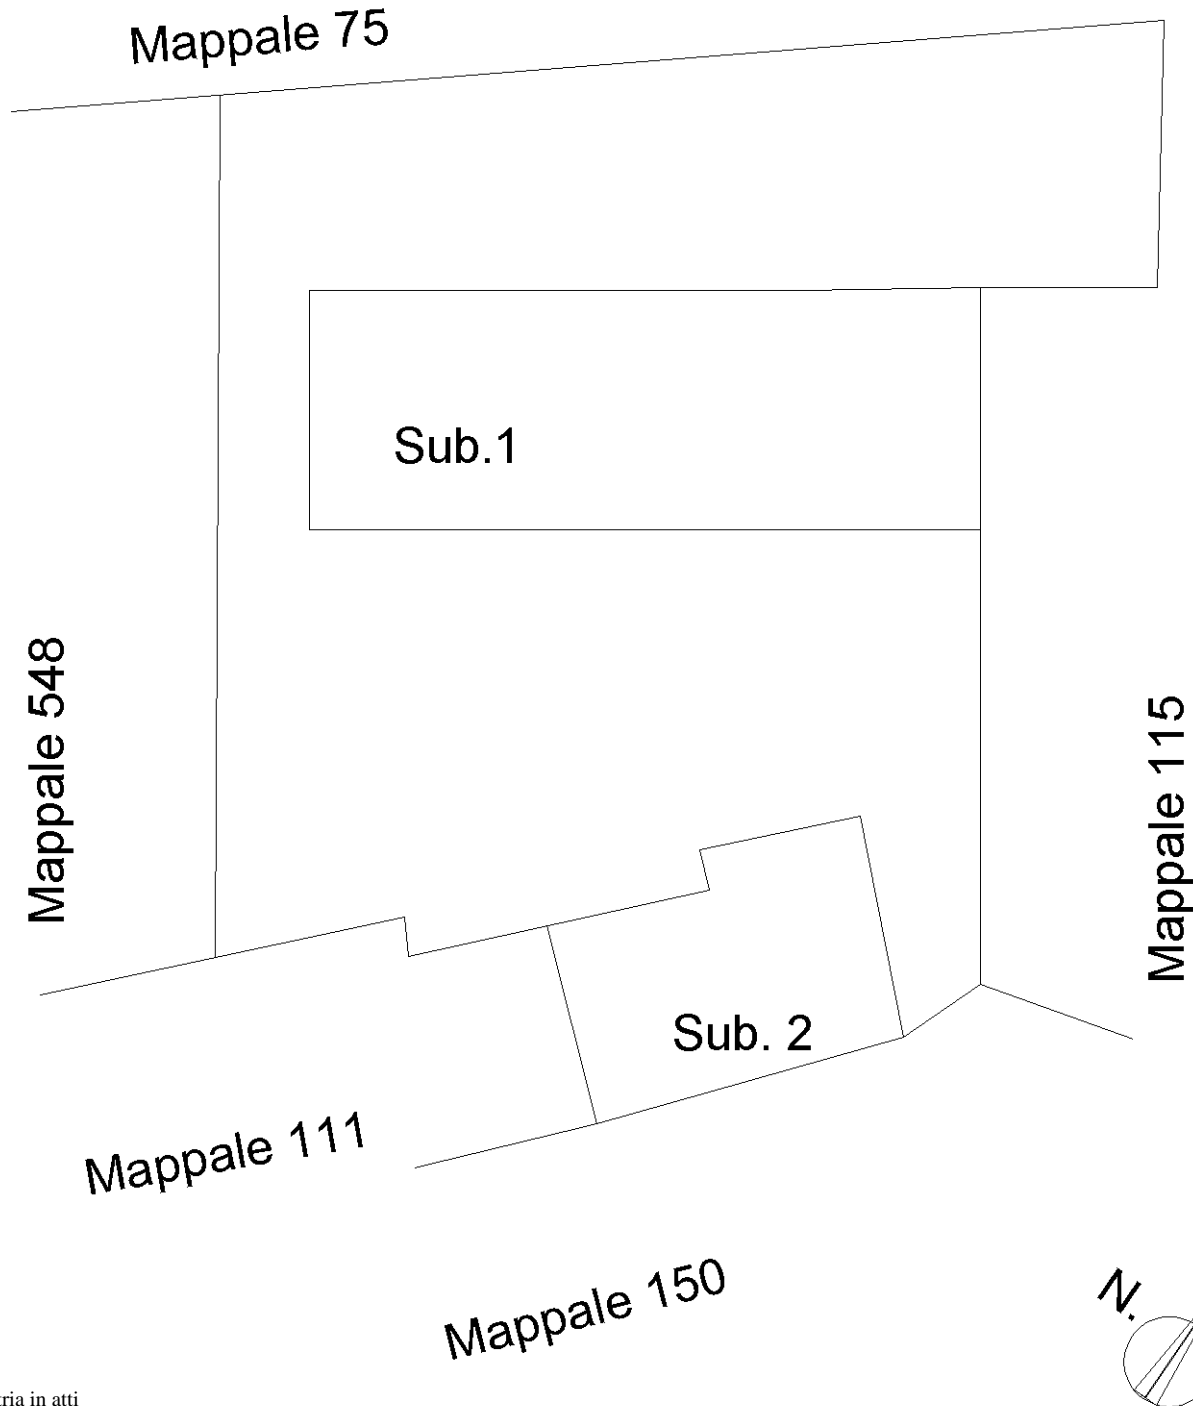

Ultima planimetria in atti



**Agenzia del Territorio  
CATASTO FABBRICATI  
Ufficio Provinciale di  
Biella**

Dichiarazione protocollo n. BI0097684 del 10/08/2010

Planimetria di u.i.u. in Comune di Netro

Regione Case Piane

civ. 9

Identificativi Catastali:

Sezione:  
Foglio: 505  
Particella: 4  
Subalterno: 3

Compilata da:  
Schiavon Danilo  
Iscritto all'albo:  
Geometri


Prov. Biella

N. 621


Scheda n. 1

Scala 1:200



PIANTA PIANO SEMINTERRATO

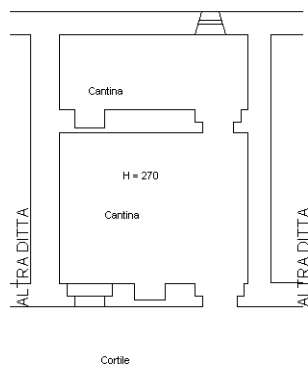

PIANTA PIANO PRIMO

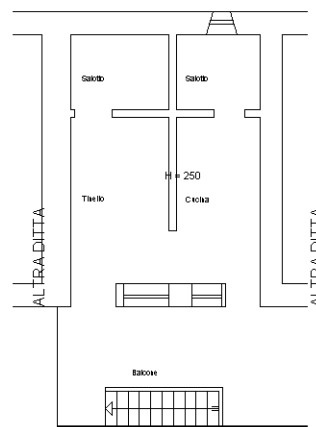

PIANTA PIANO SECONDO

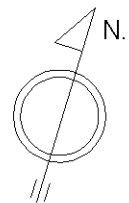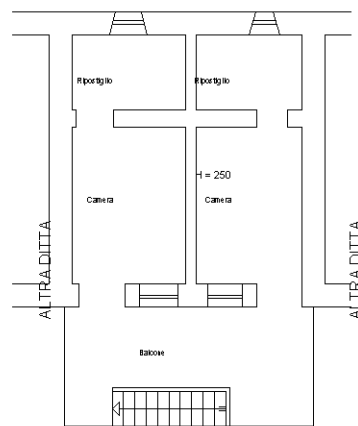

Ultima planimetria in atti

