



MINISTERO DELLE FINANZE
DIREZIONE GENERALE DEL CATASTO E DEI SERVIZI TECNICI ERARIALI


Lire
50

NUOVO CATASTO EDILIZIO URBANO


(L. DEL CATASTO LEGGE 15 APRILE 1976 N. 47)

Comunità dell'immobile situato nel Comune di **COSSATO** Via **PARTIGIANI** n. 3


Legata alla dichiarazione presentata all'Ufficio Tecnico Erariale di **VERCELLI**

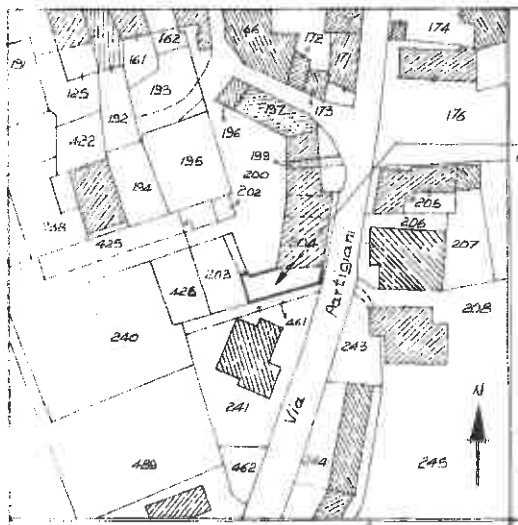

IMMOBILE DI CUI
ALLA DICHIARAZIONE

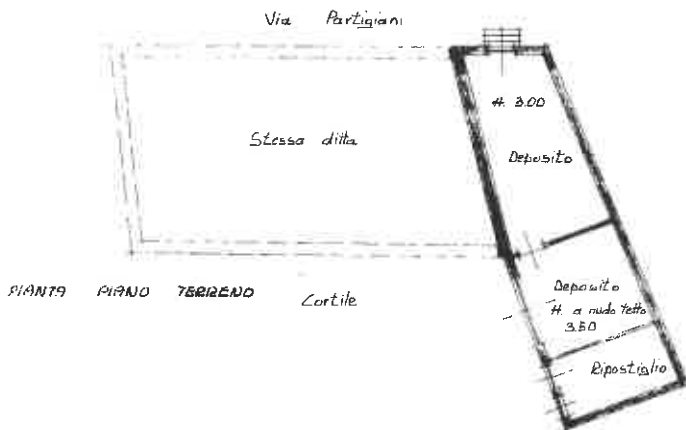

ORIENTAMENTO

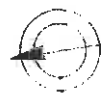

SCALA DI 1:1200

SPAZIO RISERVATO PER LE ANNOTAZIONI D'UFFICIO

Compilata dal Geometra
(Titolo, matricola e regione del tecnico)

Civilio Carta

Iscritto all'Albo dei Geometri
della Città di Biella

DATA

Firma:

Civilio Carta

Min. S. P. - 815



MINISTERO DELLE FINANZE
DIREZIONE GENERALE DEL CATASTO E DEI SERVIZI TECNICI ERARIALI

Mod. B (Nuovo Catasto Edilizio Urbano)

NUOVO CATASTO EDILIZIO URBANO


(R. DECRETI) LEGGE 13 APRILE 1976, n. 612

Indirizzo dell'immobile sito nel Comune di **COSSATO**


Via **PARTIGIANI** n. 3

Religato alla dichiarazione presentata all'Ufficio Tecnico Erariale di **VERCELLI**

Scheda N.

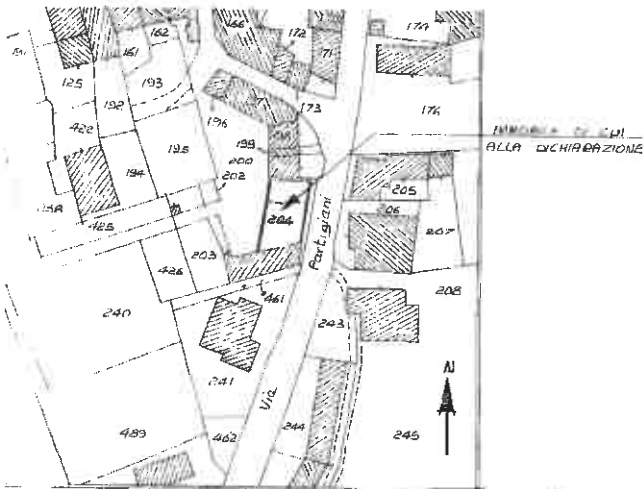

COMUNE DI COSSATO ESTRATTO MAPPA
FOGLIO N. 23 - Scala 1:1000
MAPPALE 204

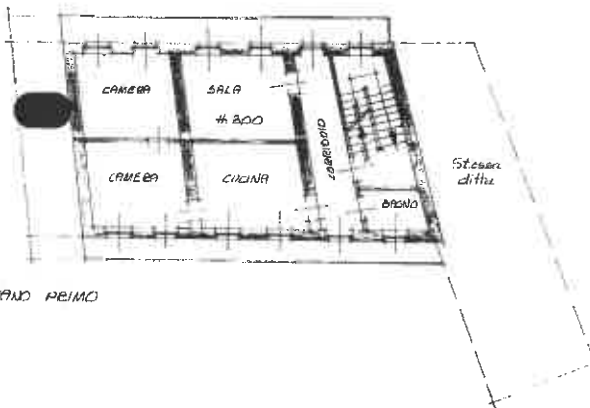

PIANTA PIANO PRIMO

ORIENTAMENTO



SCALA DI 1:200

spazio riservato per le annotazioni d'ufficio		DATI DEL CATASTO TERRENI DOVE È SORTA LA NUOVA COSTRUZIONE	
DATA		Numero della partita	
PROF. N°		Sezione o Comune censuario	
		Foglio	
		Numero di mappa	
		Subalterno	

Compilata dal Geometra

Carta Giulio

Iscritto all'Albo dei Geometri
della ~~Provincia~~ di Biella

DATA

Firma:

Carta Giulio

Ultima planimetria in atti

Catasto dei Fabbricati - Situazione al 07/08/2023 - Comune di COSSATO(D094) - < Foglio 23 - Particelle 204 - Subalterno 7 >
 upan 01
 VIA DEI PARTIGIANI n. 3 Piano 1