

**Agenzia delle Entrate
CATASTO FABBRICATI
Ufficio Provinciale di
Torino**

Dichiarazione protocollo n. TO0487902 del 10/11/2015

Planimetria di u.i.u. in Comune di Torino

Via Tempio Pausania

civ. 39

Identificativi Catastali:

Sezione:

Foglio: 1392

Particella: 129

Subalterno: 14

Compilata da:

Iscritto all'albo:
Geometri


Prov. Torino

Scheda n. 1

Scala 1:200

Pianta piano terreno

H = 3.00

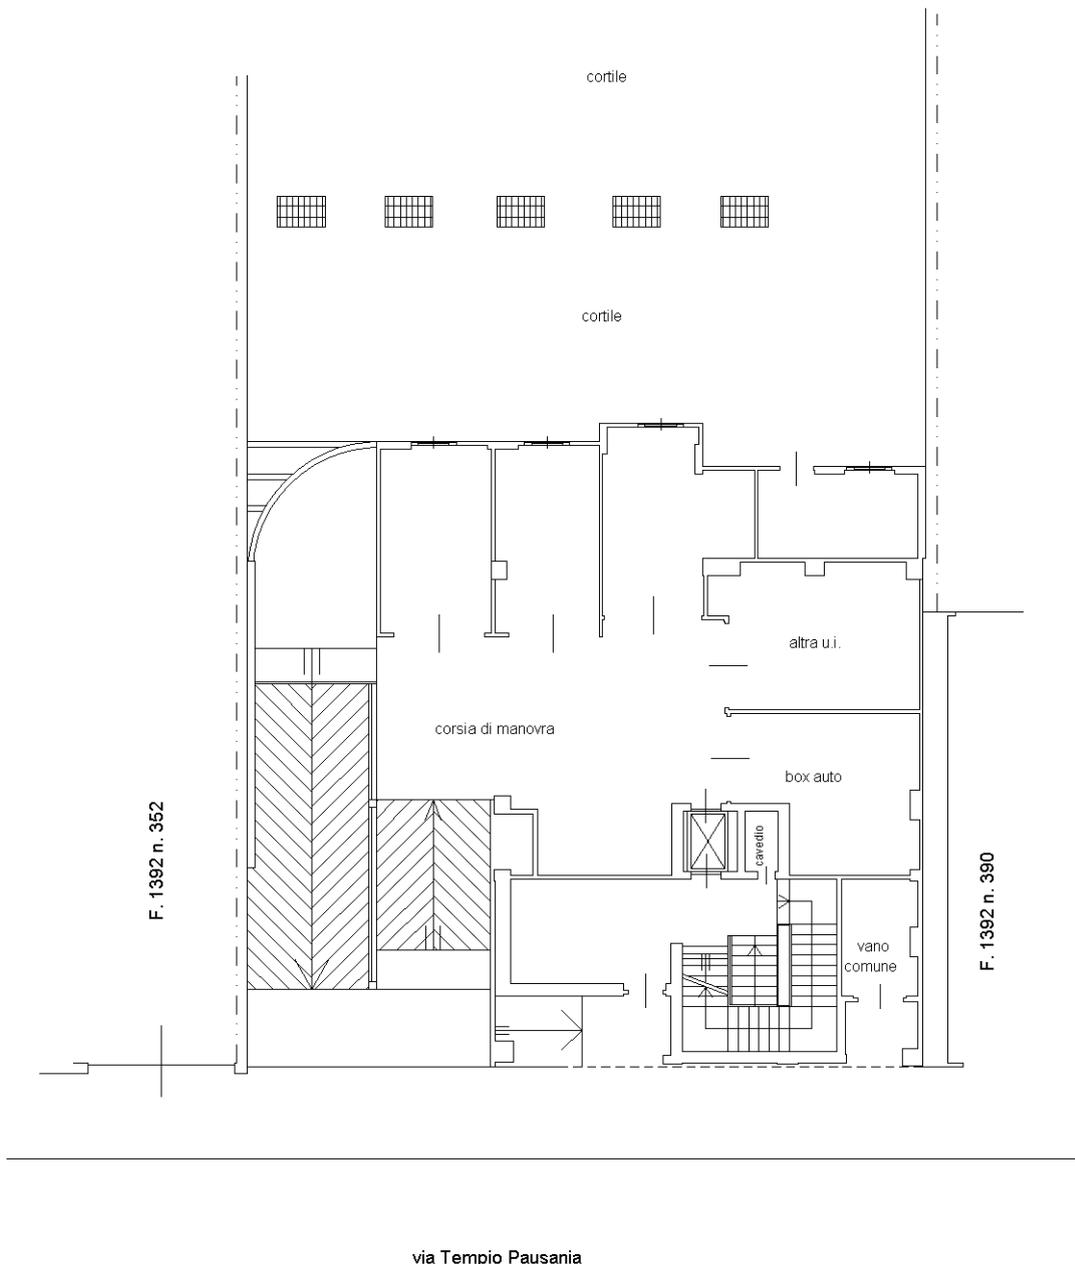

Catasto dei Fabbricati - Situazione al 10/07/2023 - Comune di TORINO(L219) - < Foglio 1392 - Particella 129 - Subalterno 14 >
VIA TEMPIO PAUSANIA n. 39 Interno 26C Piano T

Ultima planimetria in atti