

Agenzia delle Entrate
CATASTO FABBRICATI
Ufficio Provinciale di
Roma

Dichiarazione protocollo n. RM0446191 del 20/07/2016

Planimetria di u.i.u. in Comune di Anzio

Via Casal Di Claudia

civ. SNC

Identificativi Catastali:

Sezione:

Foglio: 17

Particella: 1020

Subalterno: 6

Compilata da:
Amati Massimiliano

Iscritto all'albo:
Architetti

Prov. Roma


N. 18153

Scheda n. 1

Scala 1:200

BOX AUTO
h=ml 2.40
INT.1

PIANTA PIANO TERRA

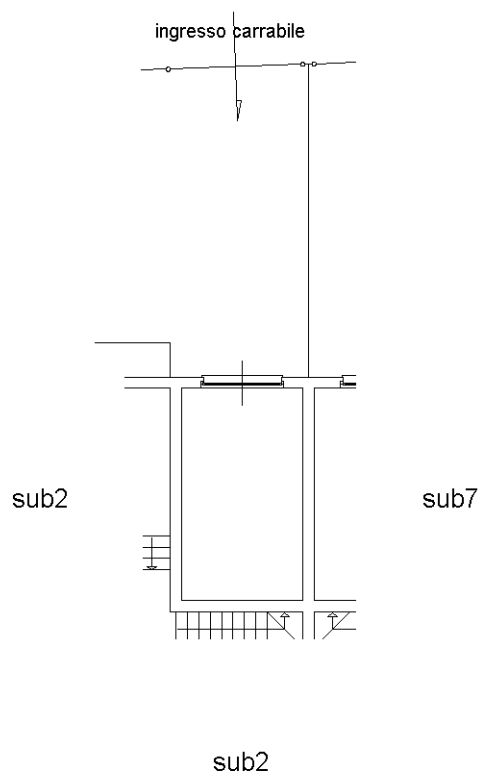

Catasto dei Fabbricati - Situazione al 28/02/2022 - Comune di ANZIO (A323) - < Foglio: 17 - Particella: 1020 - Subalterno: 6 >
VIA CASAL DI CLAUDIA SNC piano: T interno: 1;

Ultima planimetria in atti