


Agenzia delle Entrate
CATASTO FABBRICATI
 Ufficio provinciale di
Foggia

Dichiarazione protocollo n. FG0065181 del 18/04/2017
 Planimetria di n.i.v. in Comune di Manfredonia
 Contrada Sciale Delle Rondinelle civ. SC

Identificativi Catastali:
 Sezione: 53
 Foglio: 446
 Particella: 446
 Subalterno: 4

Completato il [redacted]
 Iscritto all' albo:
 Geometri
 Prov. Foggia
 N. 11720

rif. A-B-C-D-E-F-G-H della planimetria generale
PIANO TERRA
 H=3,00m

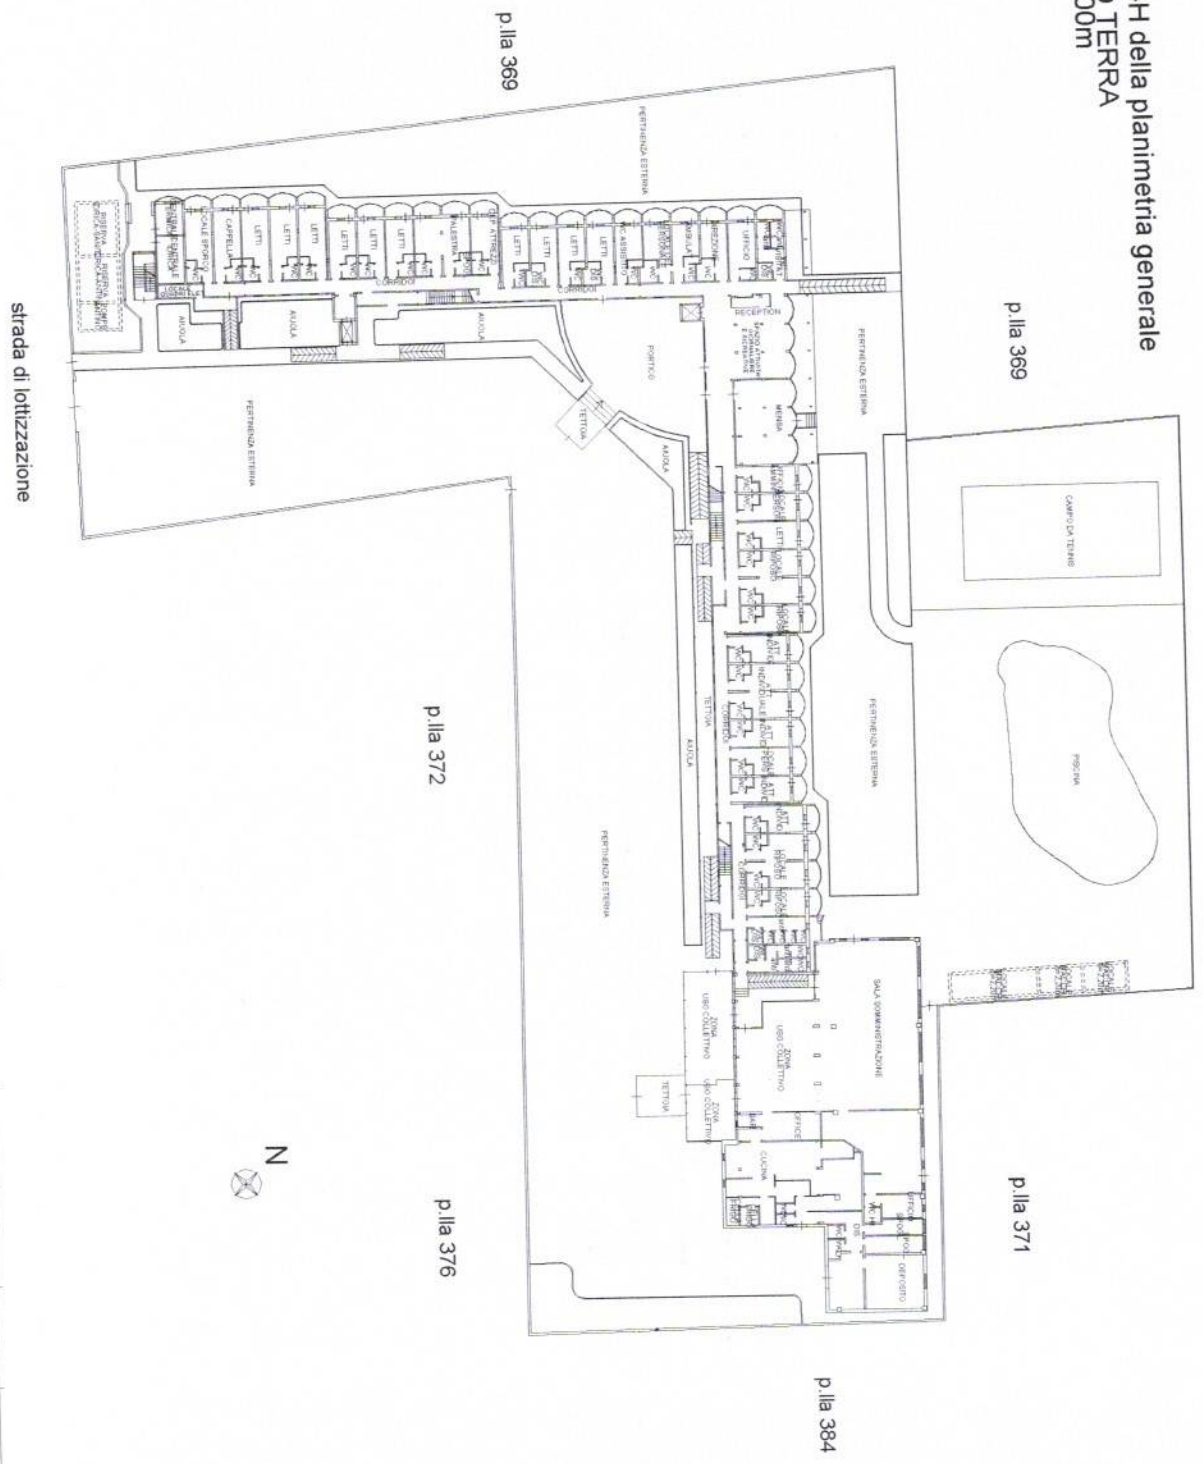

**Agenzia delle Entrate
CATASTO FABBRICATI
Ufficio Provinciale di
Foggia**

Dichiarazione protocollo n. FG0065181 del 18/04/2017
Planimetria di u.i.u. in Comune di Manfredonia
Contrada Sciale Delle Rondinelle civ. SC

Identificativi Catastali:
Sezione:
Foglio: 53
Particella: 446
Subalterno: 4

Completata da:
Iscritto all'albo:
Geometri
Prov. Foggia N. 1720

Scheda n. 2 Scala 1: 500

ref. A della planimetria generale
PIANO PRIMO
H=3,00m



Agenzia delle Entrate
CATASTO FABBRICATI
 Ufficio provinciale di
Foggia

Dichiarazione protocollo n. FG00065181 del 18/04/2017
 Pianimetria da u.i.u. in Comune di Manfredonia
 Contrada sociale Delle Fondonelle civ. SC

Identificativi Catastali:
 Sezione: 53
 Foglio: 446
 Particella: 446
 Subalterno: 4


[Redacted]
 Ingegnere all'albo:
 Geometra
 Prov. Foggia
 N. 1720

Scala 1: 500

- PLANIMETRIA GENERALE -

PIANO PRIMO

PIANO TERRA

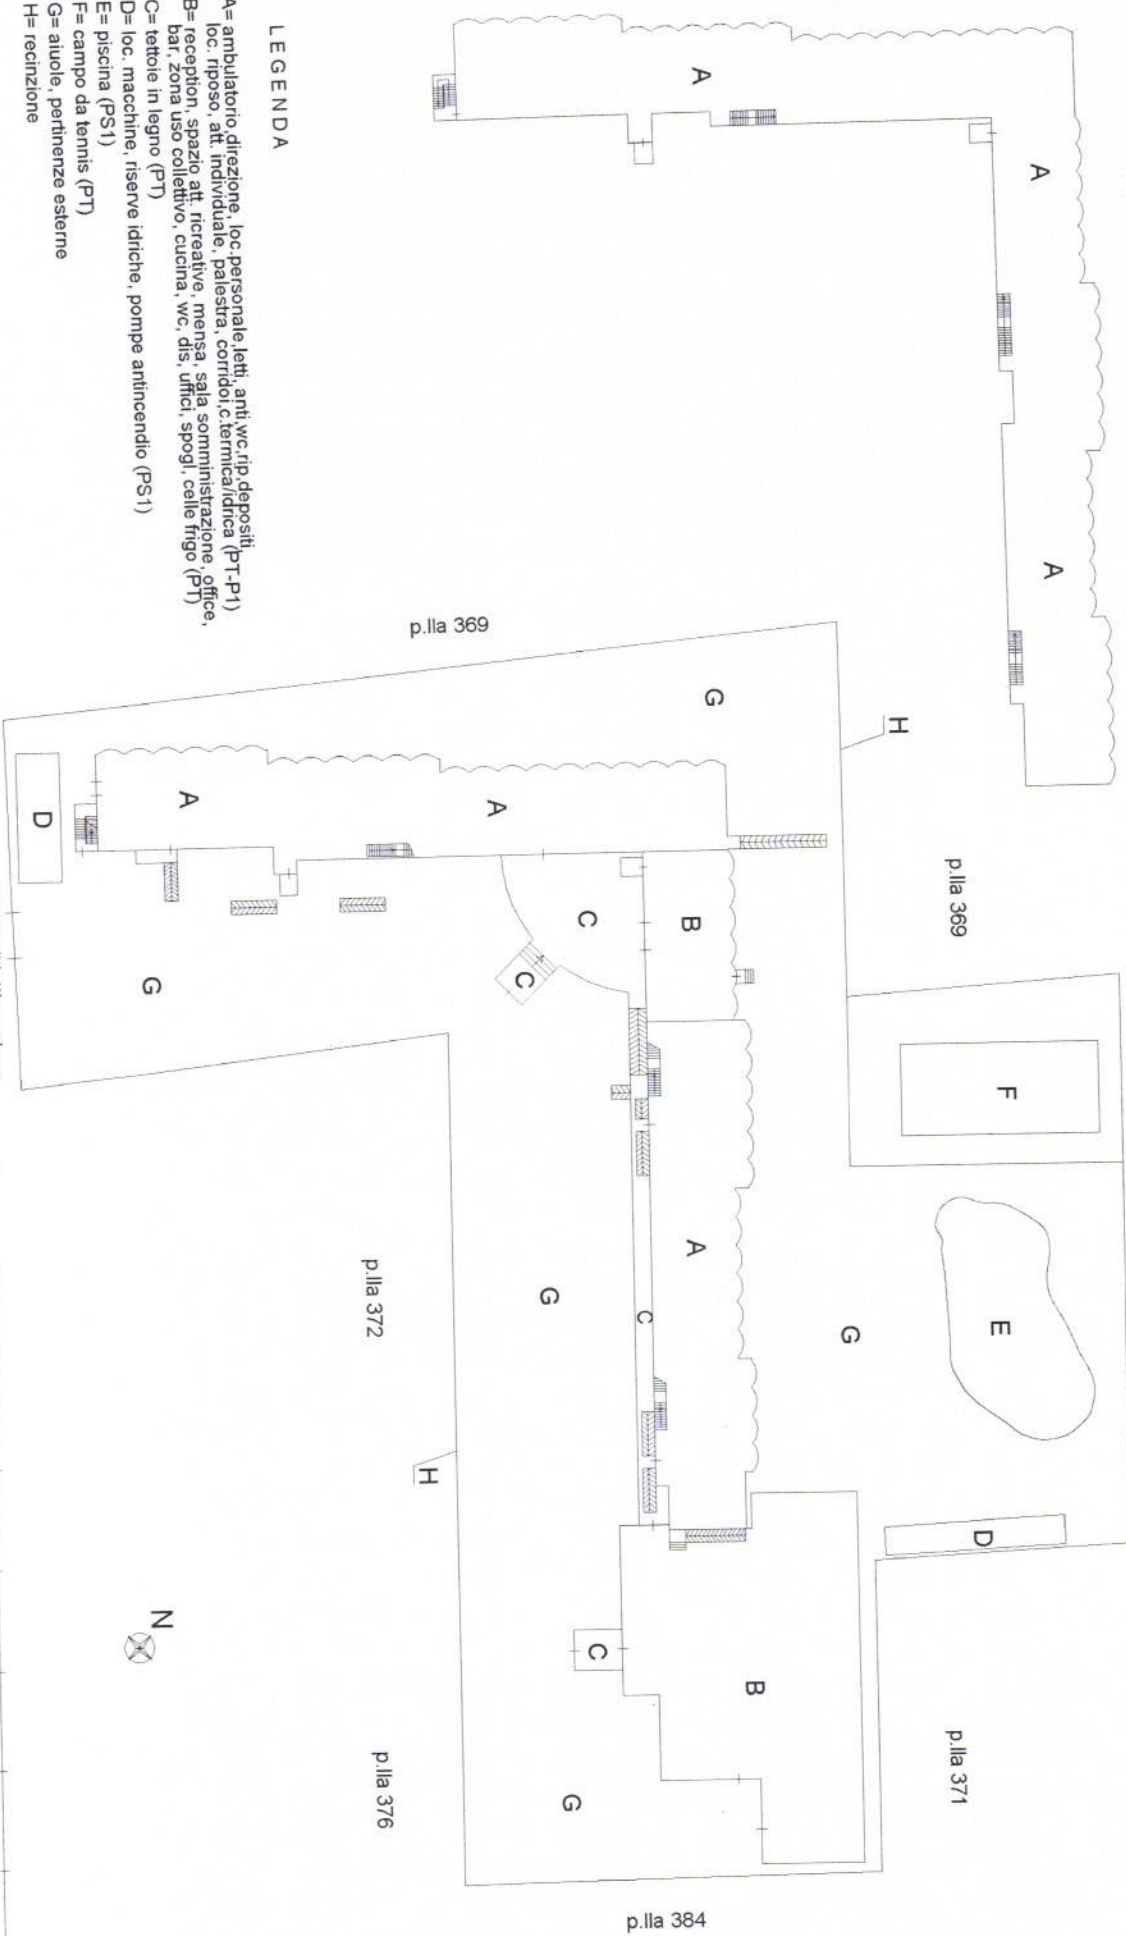

LEGENDA

- A= ambulatorio direzione, loc personale, letti, anti, wc, rip, depositi, loc. riposo, att. individuale, palestra, corridoi, c. termica/idrica (PT-P1)
- B= reception, spazio att. ricreative, mensa, sala somministrazione, office, bar, zona uso collettivo, cucina, wc, dis, uffici, spogli, celle frigo (PT)
- C= tettoie in legno (PT)
- D= loc. macchine, riserve idriche, pompe antincendio (PS1)
- E= piscina (PS1)
- F= campo da tennis (PT)
- G= aiuole, pertinenze esterne
- H= recinzione