


ELABORATO GRAFICO REDATTO DAL COADIUTORE

TRIBUNALE DI TERAMO
FALLIMENTO N° 35/2017
ELABORATO GRAFICO RAPP. SCALA 1:100
LOTTO UNICO

Diritti di proprietà pari a 1/2 su
unità immobiliare ad uso abitazione
(appartamento e accessori)
Comune di Giulianova (TE) - Via Del Canale
Catasto Fabbricati Fog. 31 P.IIa 348 Sub 1

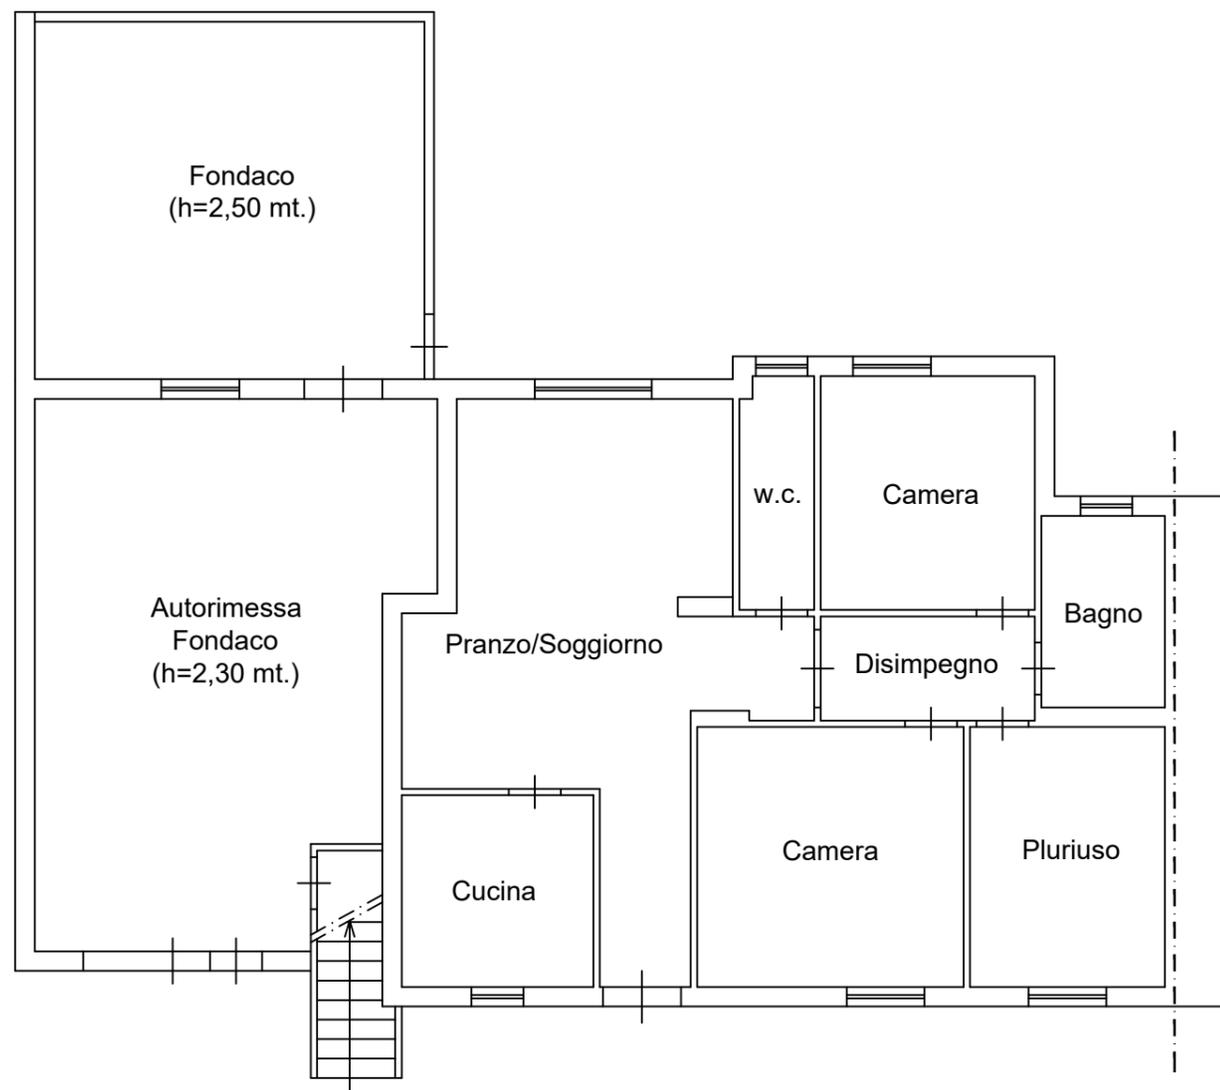


PIANTA PIANO TERRA
H= 2,75 mt.



Il Coadiutore della Procedura
Geom. Antonio PETTINARO

**TRIBUNALE DI TERAMO
FALLIMENTO N° 35/2017
ELABORATO GRAFICO RAPP. SCALA 1:100
LOTTO UNICO**

Diritti di proprietà pari a 1/2 su
unità immobiliare ad uso abitazione
(appartamento e accessori)
Comune di Giulianova (TE) - Via Del Canale
Catasto Fabbricati Fog. 31 P.IIa 348 Sub 2

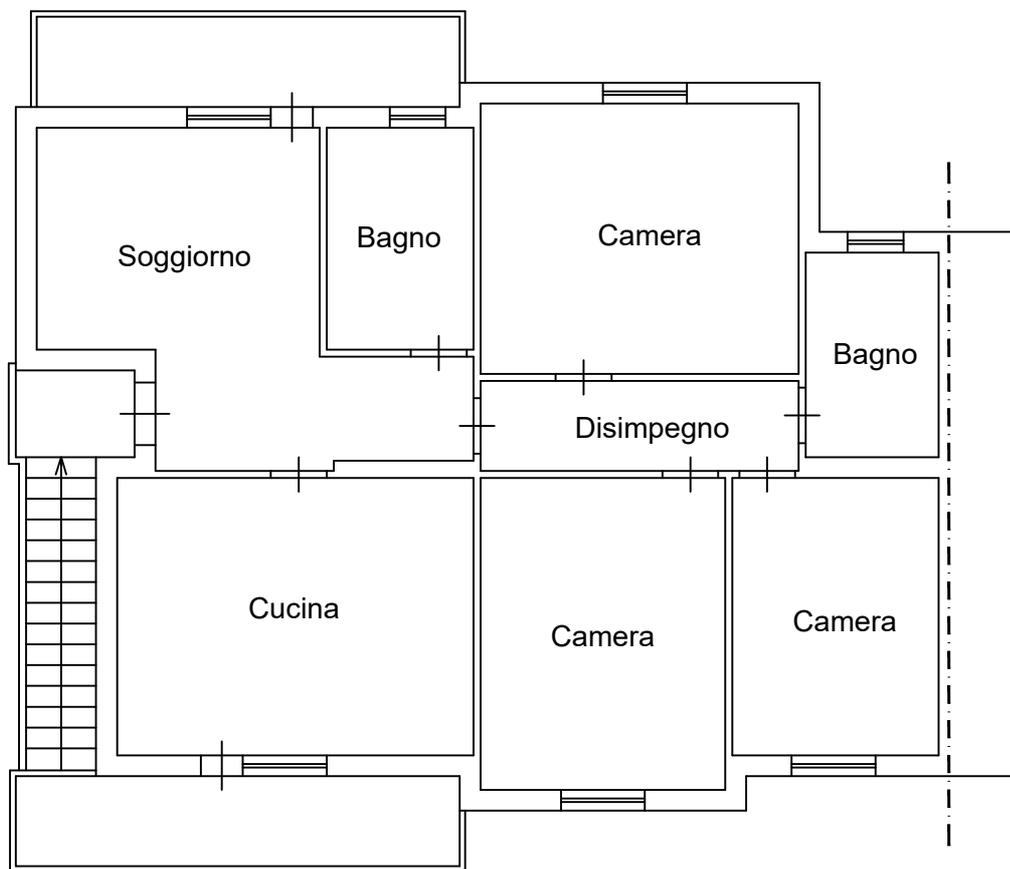

PIANTA PIANO PRIMO
H= 2,90 mt.



Il Coadiutore della Procedura
Geom. Antonio PETTINARO