


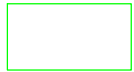

PORZIONE DI FABBRICATO ACCERTAMENTO CATASTALE ANNO 1946





PORZIONE DI FABBRICATO ANTECEDENTE AL 1967



PORZIONE DI FABBRICATO RISTRUTTURATA IN DATA 15/10/1973



PORZIONE DI FABBRICATO AMPLIATA ABUSIVAMENTE DOPO 1975

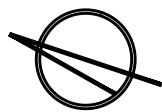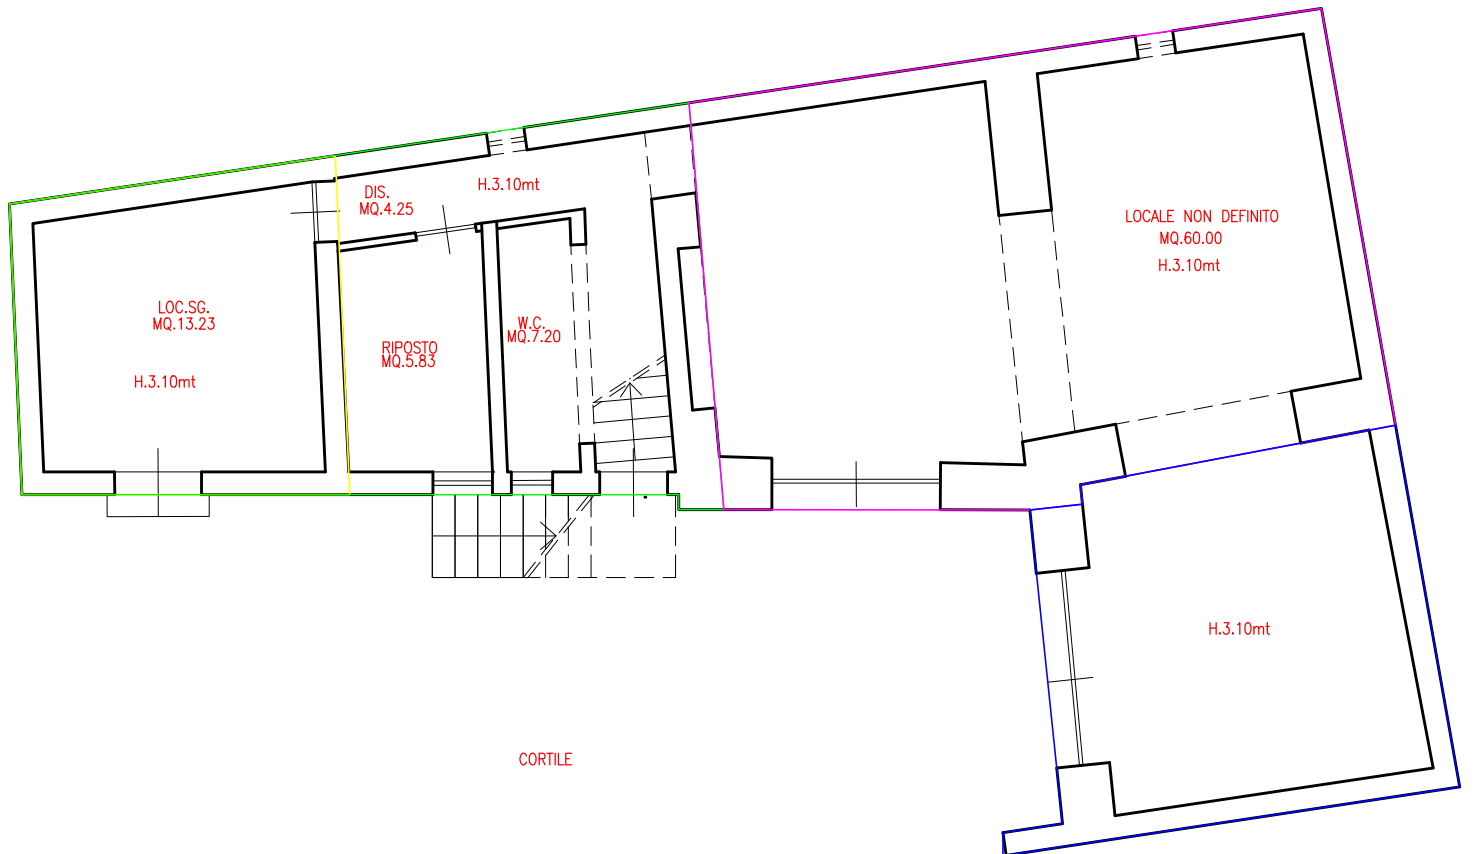

PIANTA PIANO TERRA  
STATO DI FATTO-SOPRALLUOGO  
F.M.47 P.LLA 201 SUB.2  
SCALA 1/100