

**Allegato 4 - Elaborati grafici stato dei luoghi**

- **Planimetria generale**
- **Piante degli immobili ubicati sulla part. 405**

# Tav. n. 1 - Planimetria Generale



## LEGENDA


- A - Fabbricato Piano T-1-2
- B - Fabbricato Piano T-S1
- C - Stalla
- D - Officina
- E - Manufatto prefabbricato

SCALA 1:500

# Tav. n. 2 - Fabbricato A

Pianta Piano terra

Part. 405 sub 3

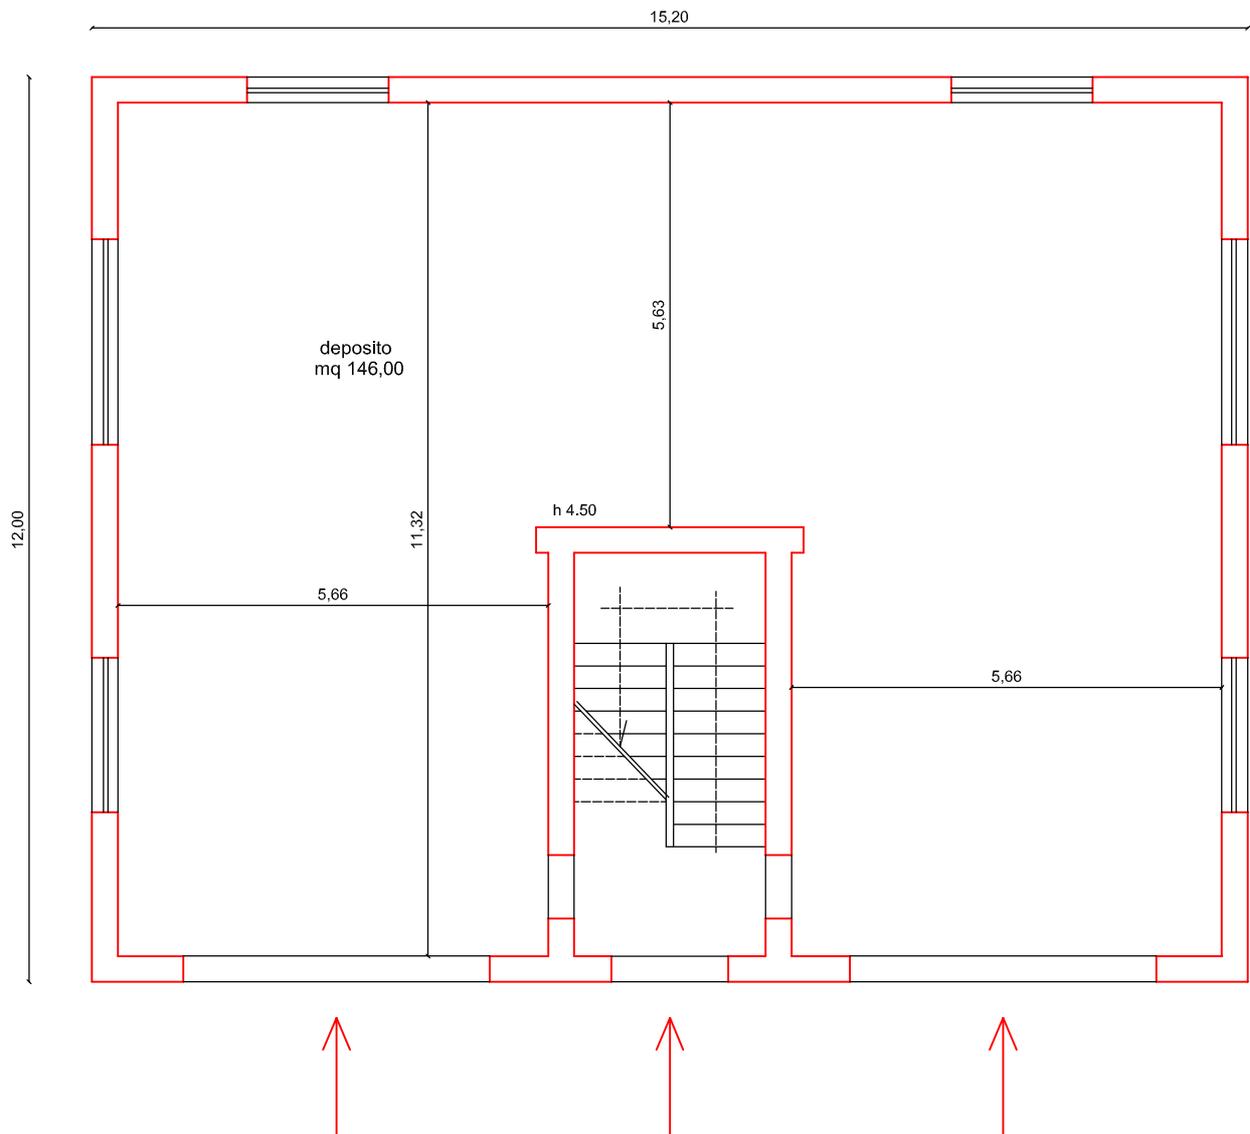

sub 3

superficie lorda mq 163,00


superficie netta mq 146,00

Scala 1:100

# Tav. n. 3 - Fabbricato A

Pianta Piano primo

Part. 405 sub 10 e sub 11

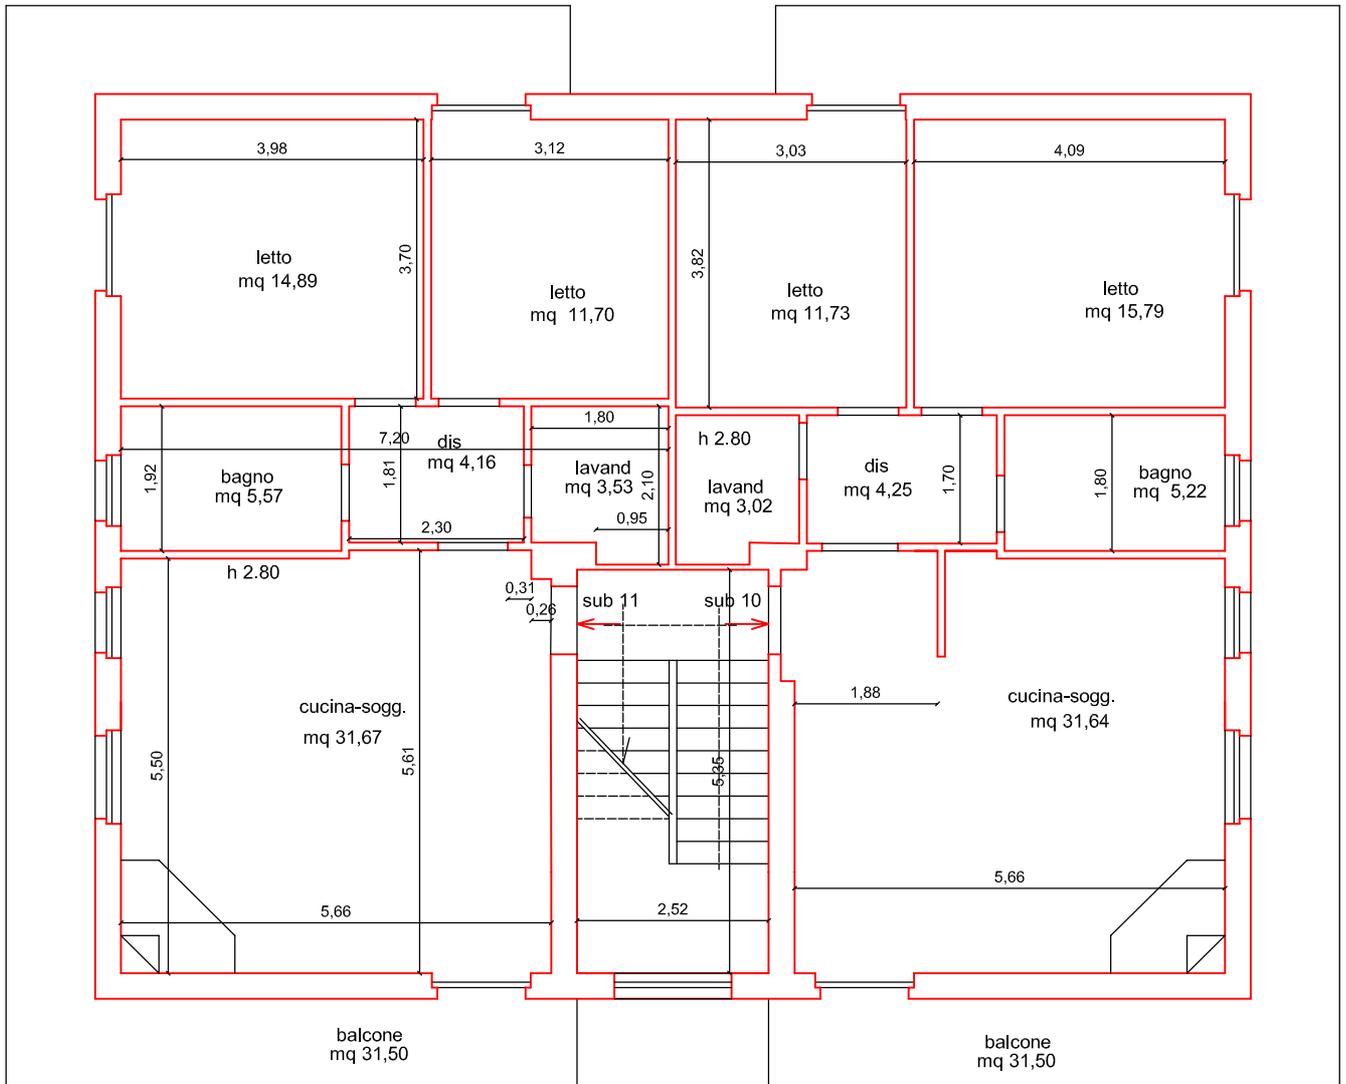

sub 11 - piano primo

superficie lorda mq 84,00

superficie netta mq 71,52

sup. balconi mq 31,50

sub 10 - piano primo

superficie lorda mq 84,00

superficie netta mq 71,65


sup. balconi mq 31,50

Scala 1:100

# Tav. n. 4 - Fabbricato A

Pianta Piano secondo

Part. 405 sub 10 e sub 11

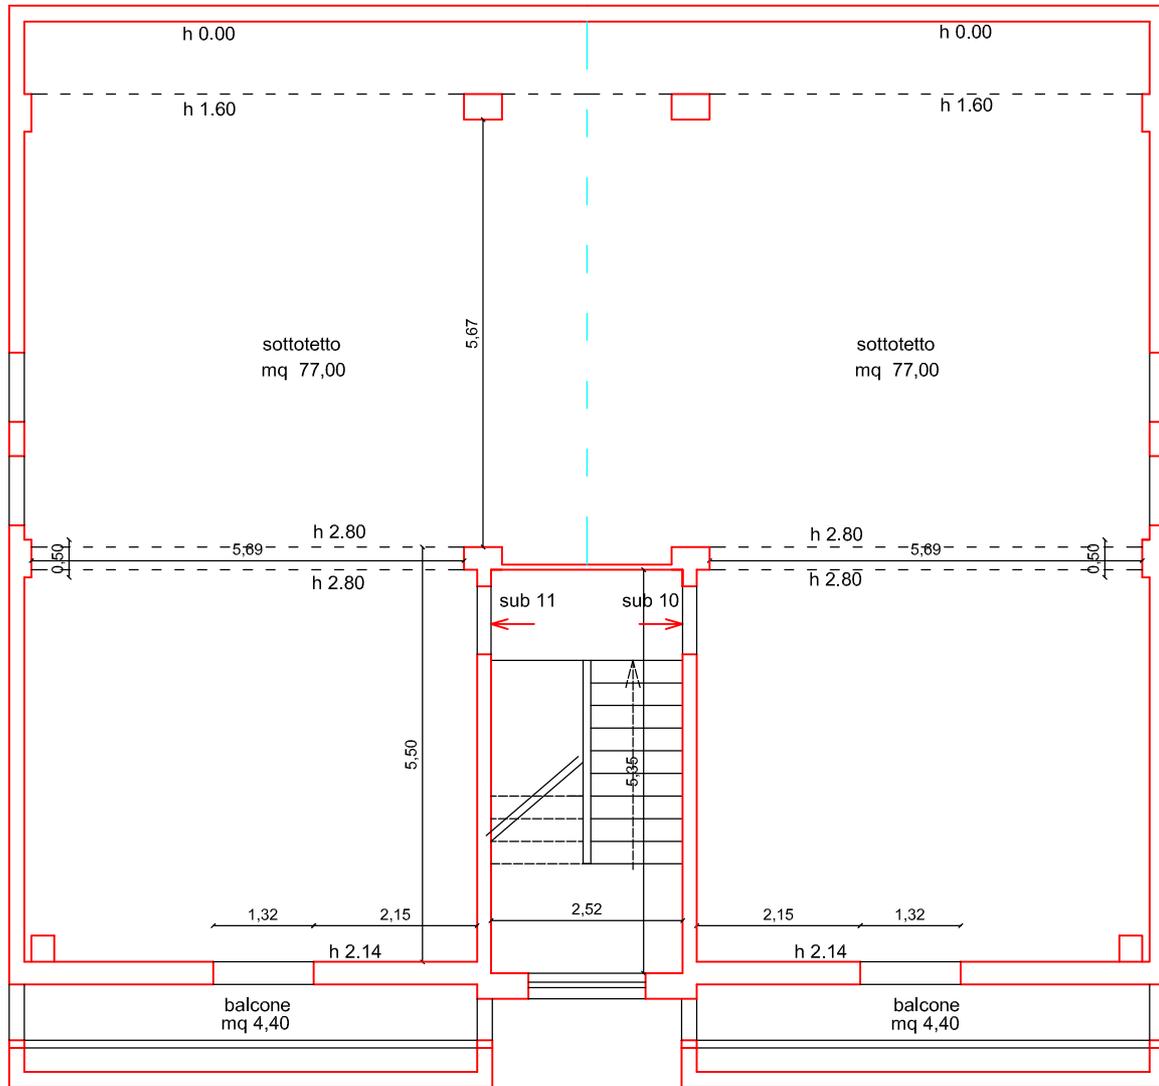

sub 11 - piano secondo  
superficie lorda mq 82,80  
superficie netta mq 77,00  
sup. balconi mq 4,40


sub 10 - piano secondo  
superficie lorda mq 82,80  
superficie netta mq 77,00  
sup. balconi mq 4,40

Scala 1:100

# Tav. n. 5 - Fabbricato B

Pianta Piano terra

Part. 405 sub 5

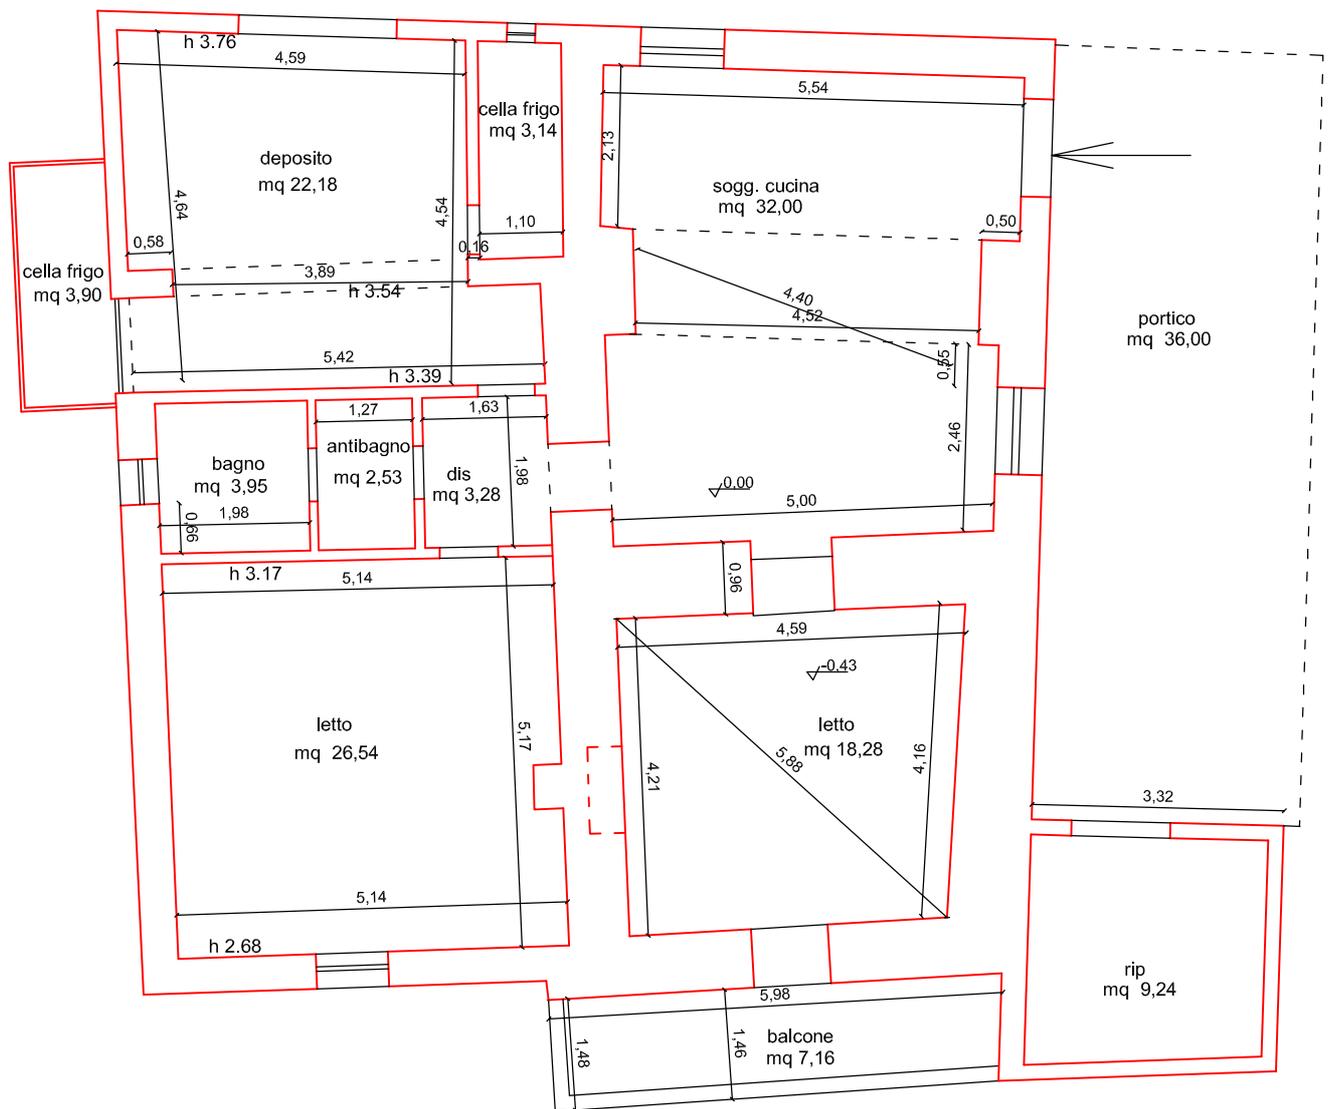

sub 5 - piano terra


superficie lorda abitazione	mq	118,92	
superficie lorda depositi	mq	42,62	(30,45+12,17)
superficie balcone	mq	7,16	
superficie portico	mq	36,00	

Scala 1:100

# Tav. n. 6 - Fabbricato B

Pianta Piano sottostrada

Part. 405 sub 5

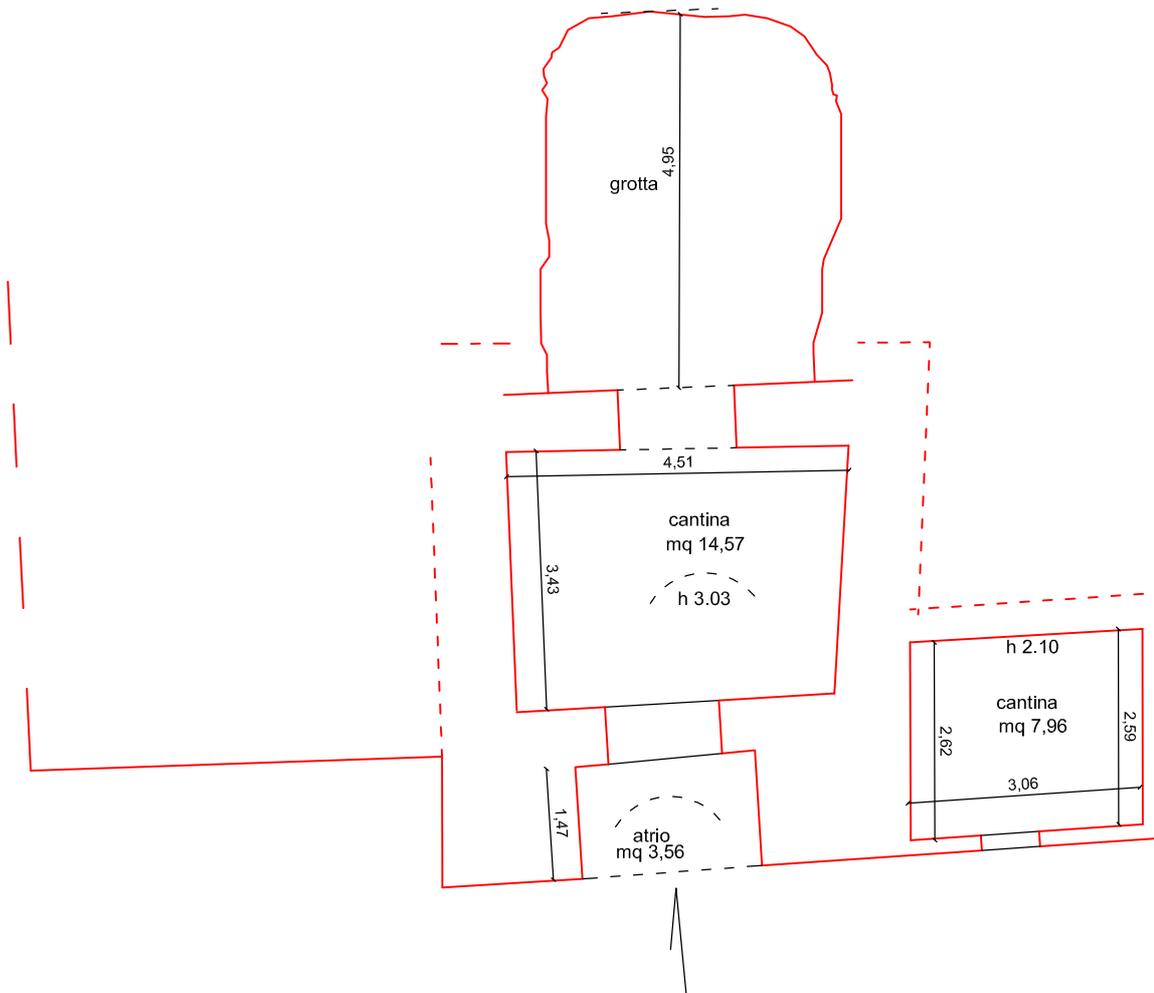

sub 5 - piano sottostrada  
superficie lorda cantina


mq 31,69 (23,73+7,96)

Scala 1:100

# Tav. n. 7 - Fabbricato C

Pianta Piano terra

Part. 405 sub 4

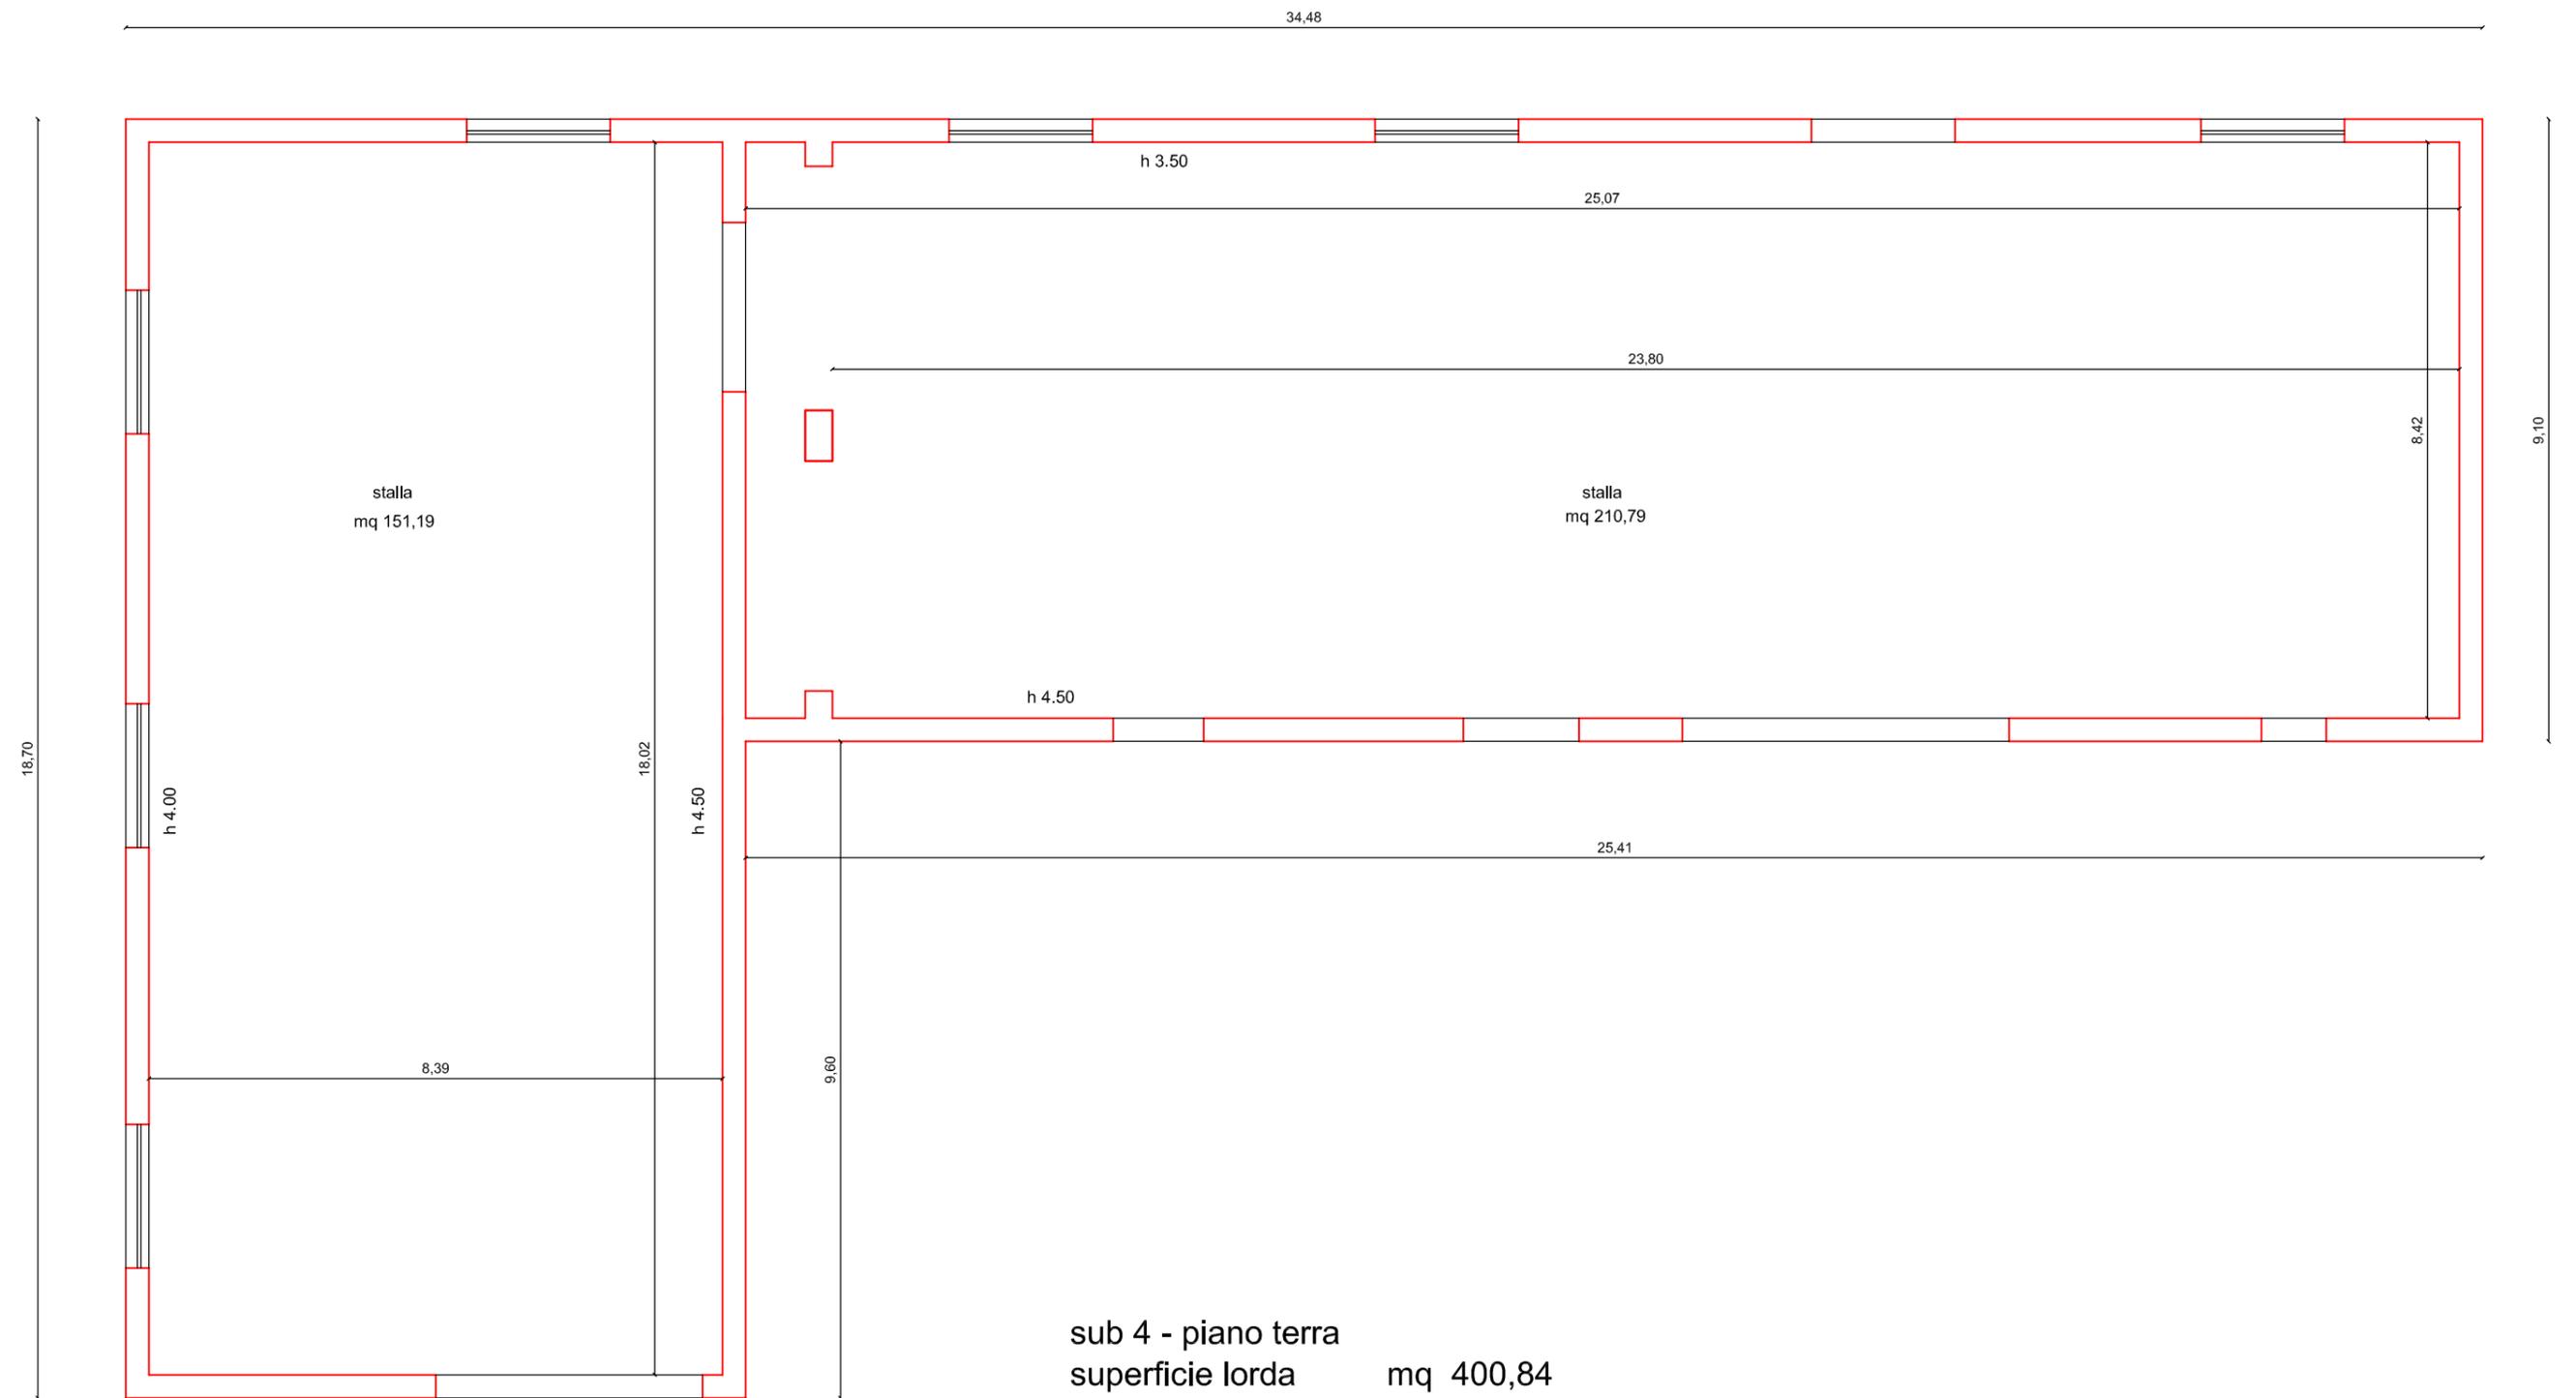


Scala 1:100

# Tav. n. 8 - Fabbricato D

Pianta Piano terra

Immobile non accatastato - Officina

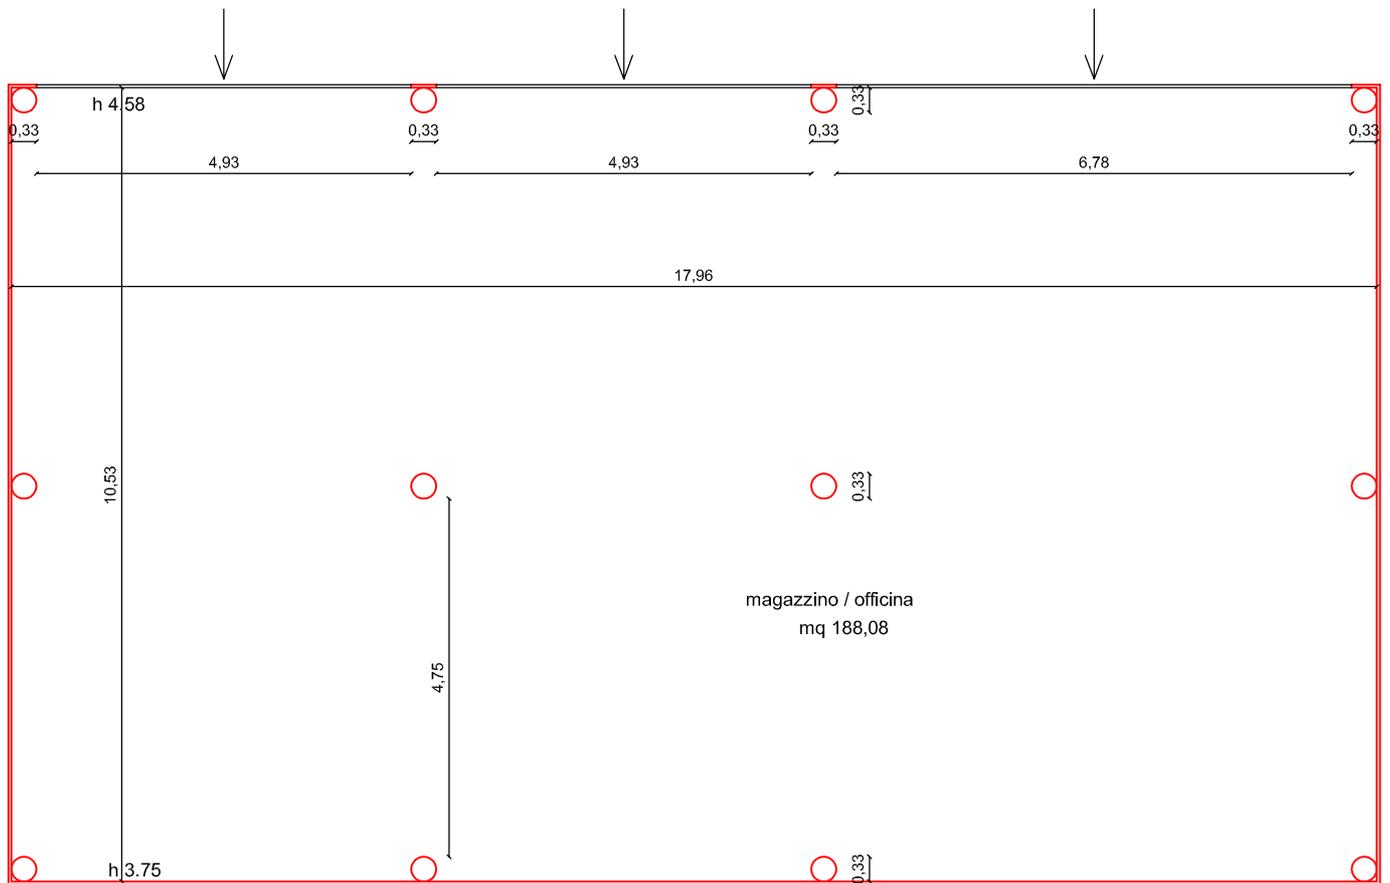


Immobile non accatastato  
superficie lorda mq 191,40

Scala 1:100

# Tav. n. 9 - Fabbricato E

Pianta Piano terra

Immobile non accatastato - manufatto prefabbricato

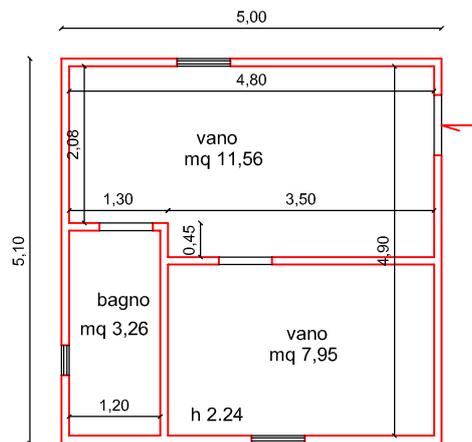

sub 5 - piano terra  
superficie lorda mq 25,50

Scala 1:100