

Agenzia delle Entrate
CATASTO FABBRICATI
Ufficio Provinciale di
Caserta

Dichiarazione protocollo n. CE0135443 del 03/08/2016

Planimetria di u.i.u. in Comune di Caserta

Traversa Iii Di Via [REDACTED] (san Ben

civ. 51

Identificativi Catastali:

Sezione:
Foglio: [REDACTED]
Particella: [REDACTED]
Subalterno: [REDACTED]

Compilata da:

[REDACTED]
Iscritto all'albo:
Architetti


Prov. Caserta

N. [REDACTED]


Scheda n. 1

Scala 1:200



PIANTA PIANO S1
h= 1.80 m

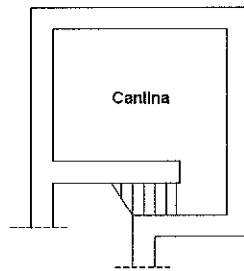


PIANTA PIANO TERRA
h= 2.40 m

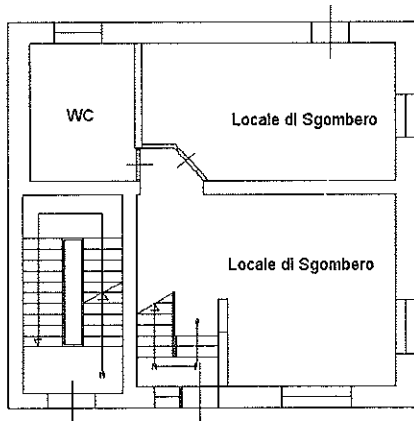


PIANTA PIANO PRIMO
h= 3.20 m

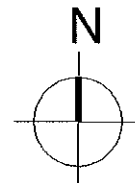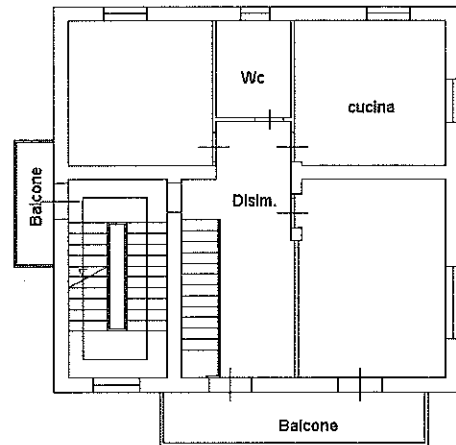


Ultima planimetria in atti

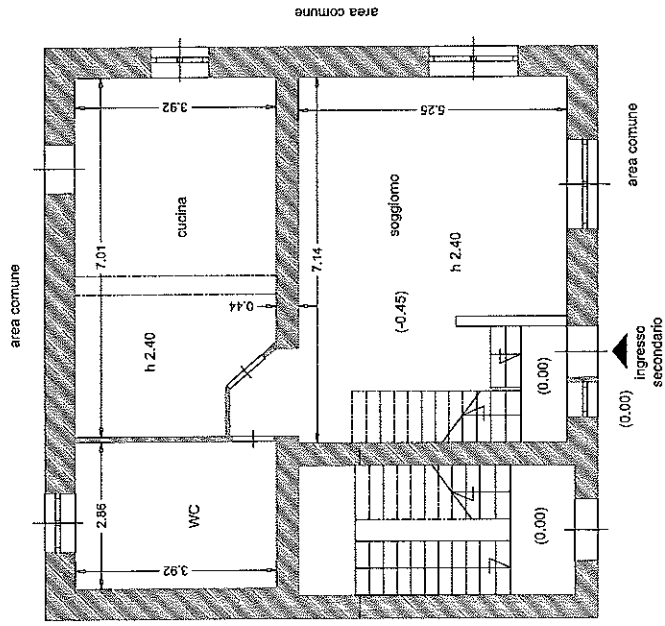

Pianta piano terra
scala 1:100

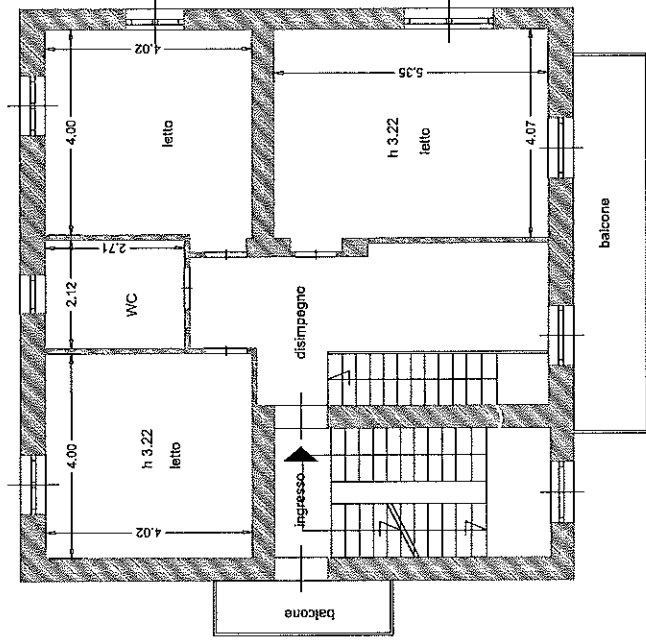

Pianta piano primo
scala 1:100

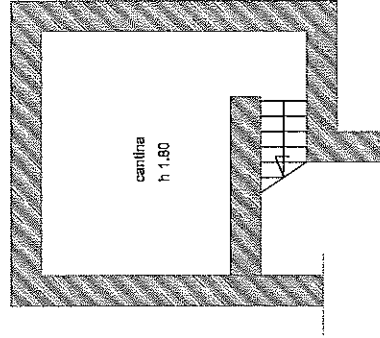

Pianta piano S1
scala 1:100

FALLIMENTO ITALY GUSTO
PIANO TERRA - PRIMO - INTERRATO

