

**Agenzia del Territorio
CATASTO FABBRICATI
Ufficio Provinciale di
Frosinone**

Dichiarazione protocollo n. FR0206726 del 03/05/2007

Planimetria di u.i.u. in Comune di Frosinone

Via America Latina

civ. SNC

Identificativi Catastali:

Sezione:

Foglio: 31

Particella: 1898

Subalterno:

Compilata da:

██████████
Iscritto all'albo:
Architetti

Prov. Frosinone


N. 476

Scheda n. 1

Scala 1:100

PIANTA PIANO TERRA

H: ml. 2,90

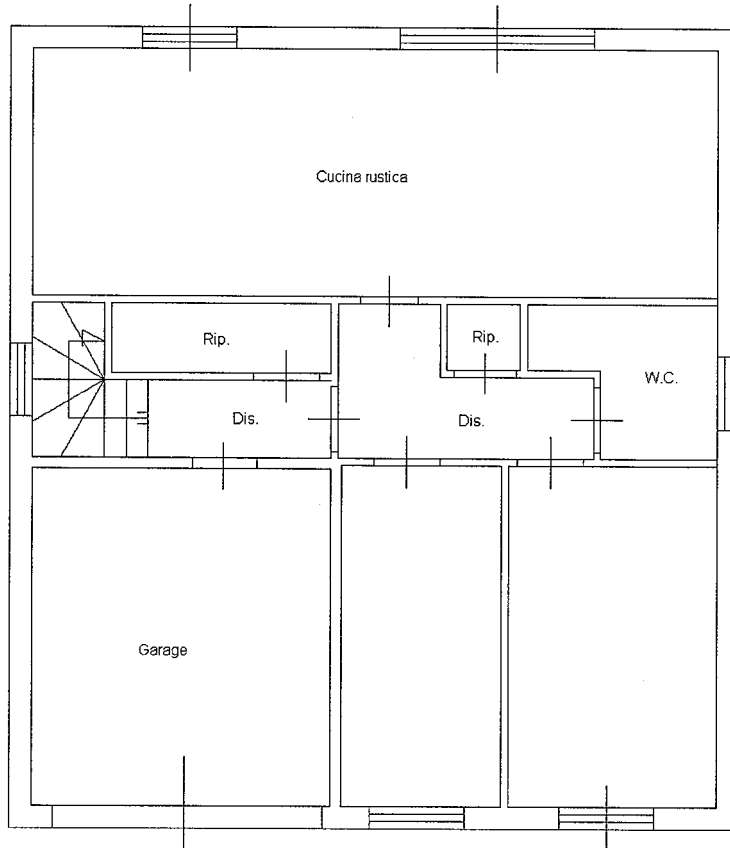

N

Ultima planimetria in atti

Data: 27/04/2024 - n. T33009 - Richiedente: ██████████

Totale schede: 4 - Formato di acquisizione: A4(210x297) - Formato stampa richiesto: A4(210x297)




**Agenzia del Territorio
CATASTO FABBRICATI
Ufficio Provinciale di
Frosinone**

Dichiarazione protocollo n. FR0206726 del 03/05/2007	
Planimetria di u.i.u. in Comune di Frosinone	
Via America Latina civ. SNC	
Identificativi Catastali:	Compilata da:
Sezione:	Tallini Manfredò
Foglio: 31	Iscritto all'albo:
Particella: 1898	Architetti
Subalterno:	Prov. Frosinone N. 476

Scheda n. 3 Scala 1:100

PIANTA PIANO SECONDO H media : ml. 3,20

PIANTA PIANO SOPPALCO H media : ml. 2,00

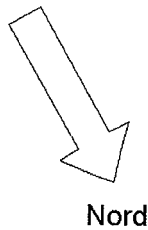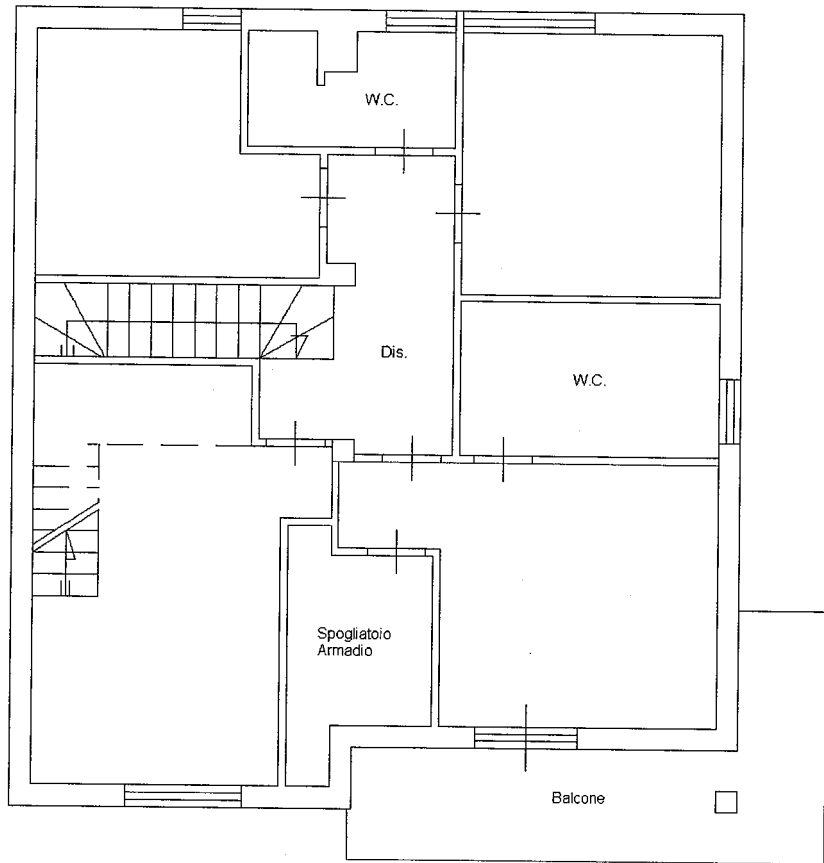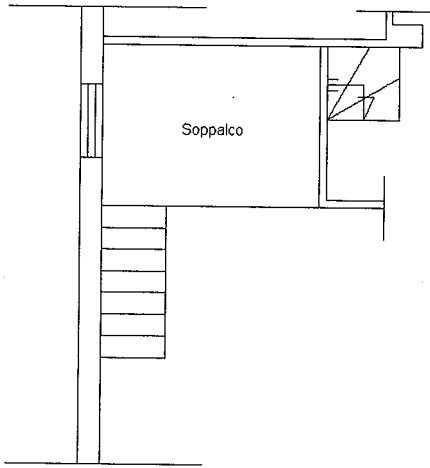

Catasto dei Fabbricati - Situazione al 27/04/2024 - Comune di FROSINONE(D810) - < Foglio 31 - Particella 1898 - Subalterno
VIALE AMERICA LATINA n. SNC Piano T-1 - 2

Ultima planimetria in atti

Data: 27/04/2024 - n. T33009 - Richiedente: VNDPLA59S06D810S

Totale schede: 4 - Formato di acquisizione: A4(210x297) - Formato stampa richiesto: A4(210x297)

**Agenzia del Territorio
CATASTO FABBRICATI
Ufficio Provinciale di
Frosinone**

Dichiarazione protocollo n. FR0206726 del 03/05/2007

Planimetria di u.i.u. in Comune di Frosinone

Via America Latina

civ. SNC

Identificativi Catastali:

Sezione:
Foglio: 31
Particella: 1898
Subalterno:

Compilata da:

[REDACTED]
Iscritto all'albo:
Architetti


Prov. Frosinone

N. 476

Scheda n. 2

Scala 1:100

PIANTA PIANO PRIMO

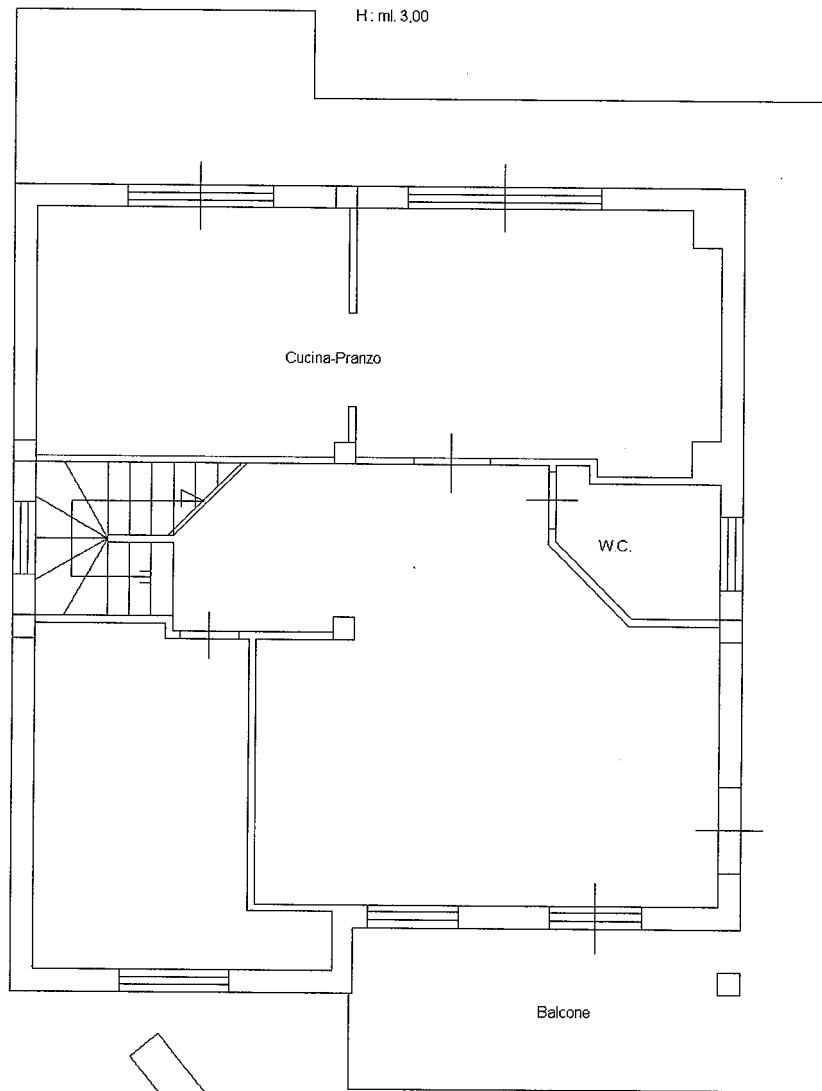

N

Ultima planimetria in atti

Data: 27/04/2024 - n. T33009 - Richiedente: [REDACTED]

Totale schede: 4 - Formato di acquisizione: A4(210x297) - Formato stampa richiesto: A4(210x297)

**Agenzia del Territorio
CATASTO FABBRICATI
Ufficio Provinciale di
Frosinone**

Dichiarazione protocollo n. FR0206726 del 03/05/2007

Planimetria di u.i.u. in Comune di Frosinone

Via America Latina

civ. SNC

Identificativi Catastali:

Sezione:

Foglio: 31

Particella: 1898

Subalterno:

Compilata da:

[REDACTED]
Iscritto all'albo:
Architetti


Prov. Frosinone

N. 476

Scheda n. 4

Scala 1:500

PIANO TERRA CON CORTE

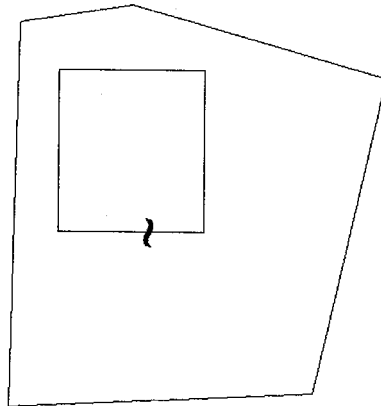

N

Ultima planimetria in atti

Data: 27/04/2024 - n. T33009 - Richiedente: [REDACTED]

Totale schede: 4 - Formato di acquisizione: A4(210x297) - Formato stampa richiesto: A4(210x297)

Catasto dei Fabbricati - Situazione al 27/04/2024 - Comune di FROSINONE(D810) - < Foglio 31 - Particella 1898 - Subalterno >
VIALE AMERICA LATINA n. SNC: Piano T-1 - 2