

**Agenzia del Territorio
CATASTO FABBRICATI
Ufficio Provinciale di
Vicenza**

Dichiarazione protocollo n. VI0024243 del 27/01/2009

Planimetria di u.i.u. in Comune di Villaverla

Via Capitello

civ.

Identificativi Catastali:

Sezione:

Foglio: 11

Particella: 902

Subalterno: 5

Compilata da:

Iscritto all'albo:
Geometri


Prov. Vicenza

N. 2169

Scheda n. 1

Scala 1:200

PIANTA PIANO TERRA H.med. = 2,43 mt.

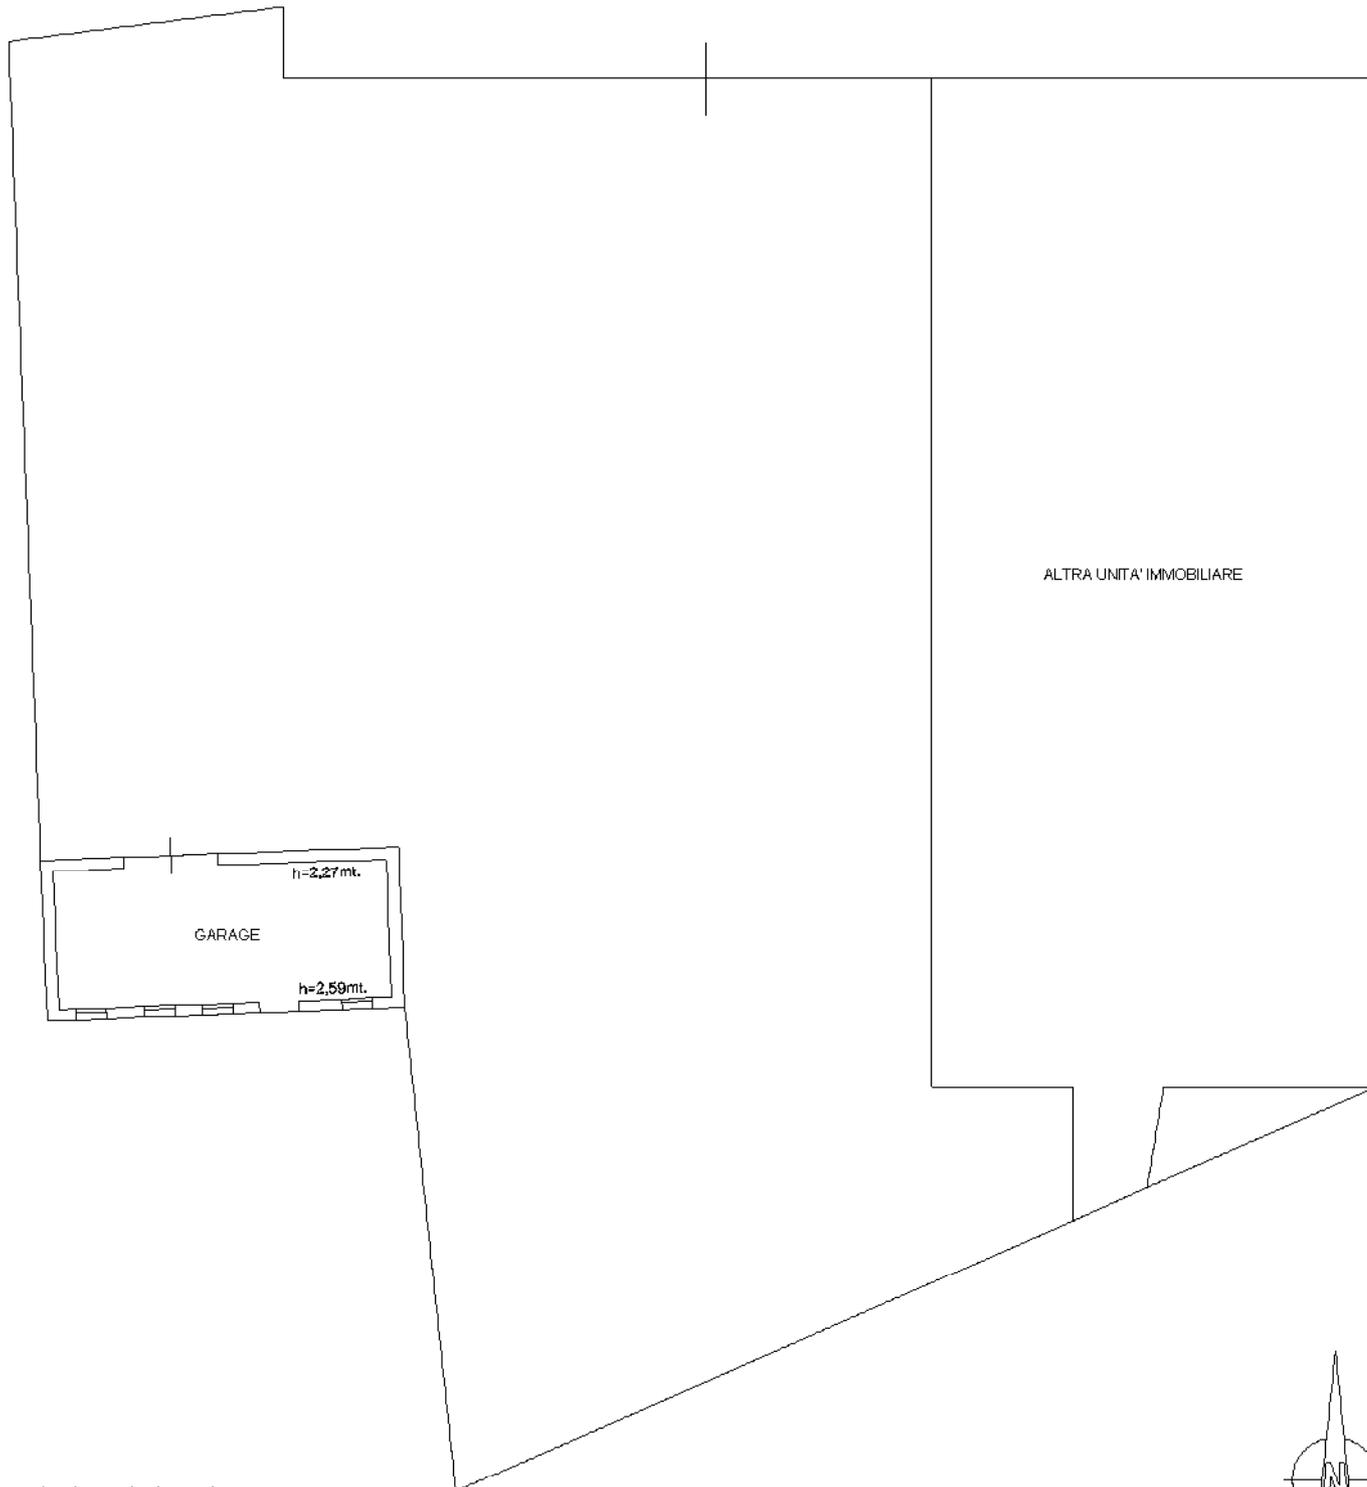

Catasto dei Fabbricati - Situazione al 09/12/2019 - Comune di VILLAVERLA (M032) - < Foglio: 11 - Particella: 902 - Subalterno: 5 >
VIA CAPITELLO piano: T;

Ultima planimetria in atti

**Agenzia del Territorio
CATASTO FABBRICATI**
Ufficio provinciale di
Vicenza


Dichiarazione protocollo n. VI0024243 del 27/01/2009
Planimetria di u.i.u. in Comune di Villaverla
Via Capitello civ.

Identificativi Catastali:
Sezione:
Foglio: 11
Particella: 902
Subalterno: 6


Completata da:
Iscritto all'albo:
Geometri
Prov. Vicenza N. 2169

Scheda n. 19 Scala 1:200


PIANTA PIANO TERRA H. = 3,51 m

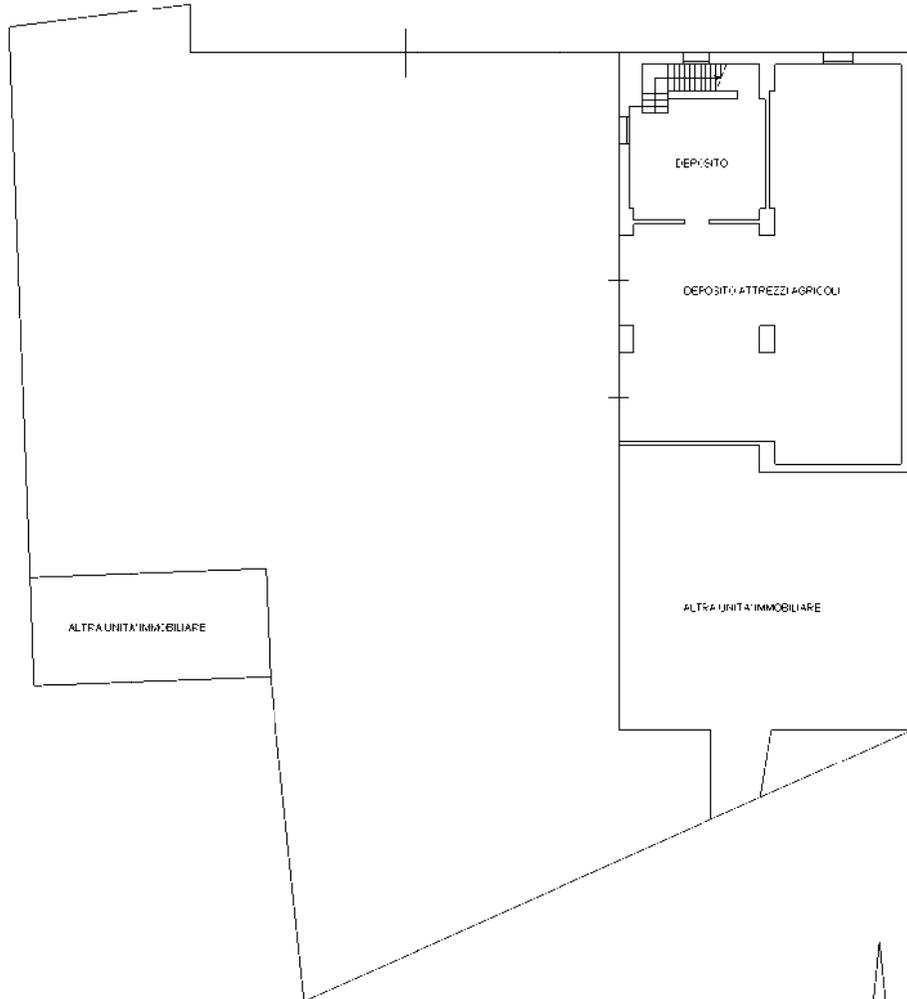

PIANTA PIANO PRIMO H. = 2,45 m

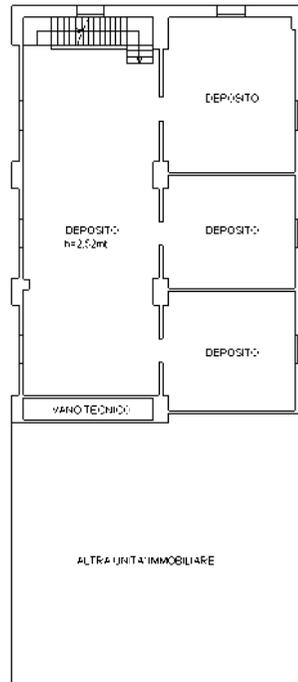

PIANTA PIANO SECONDO H.med. = 3,07 m

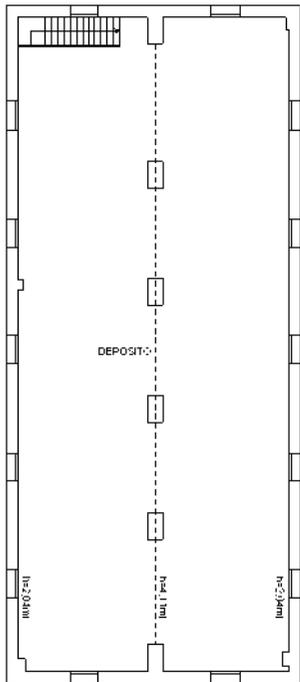

Ultima planimetria in atti

Data: 09/12/2019

Totale schede: 19

n. T224216 - Richiedente:
Formato di acquisizione: A3(297x420)

Formato di acquisizione: A3(297x420) - Formato stampa richiesto: A4(210x297)