
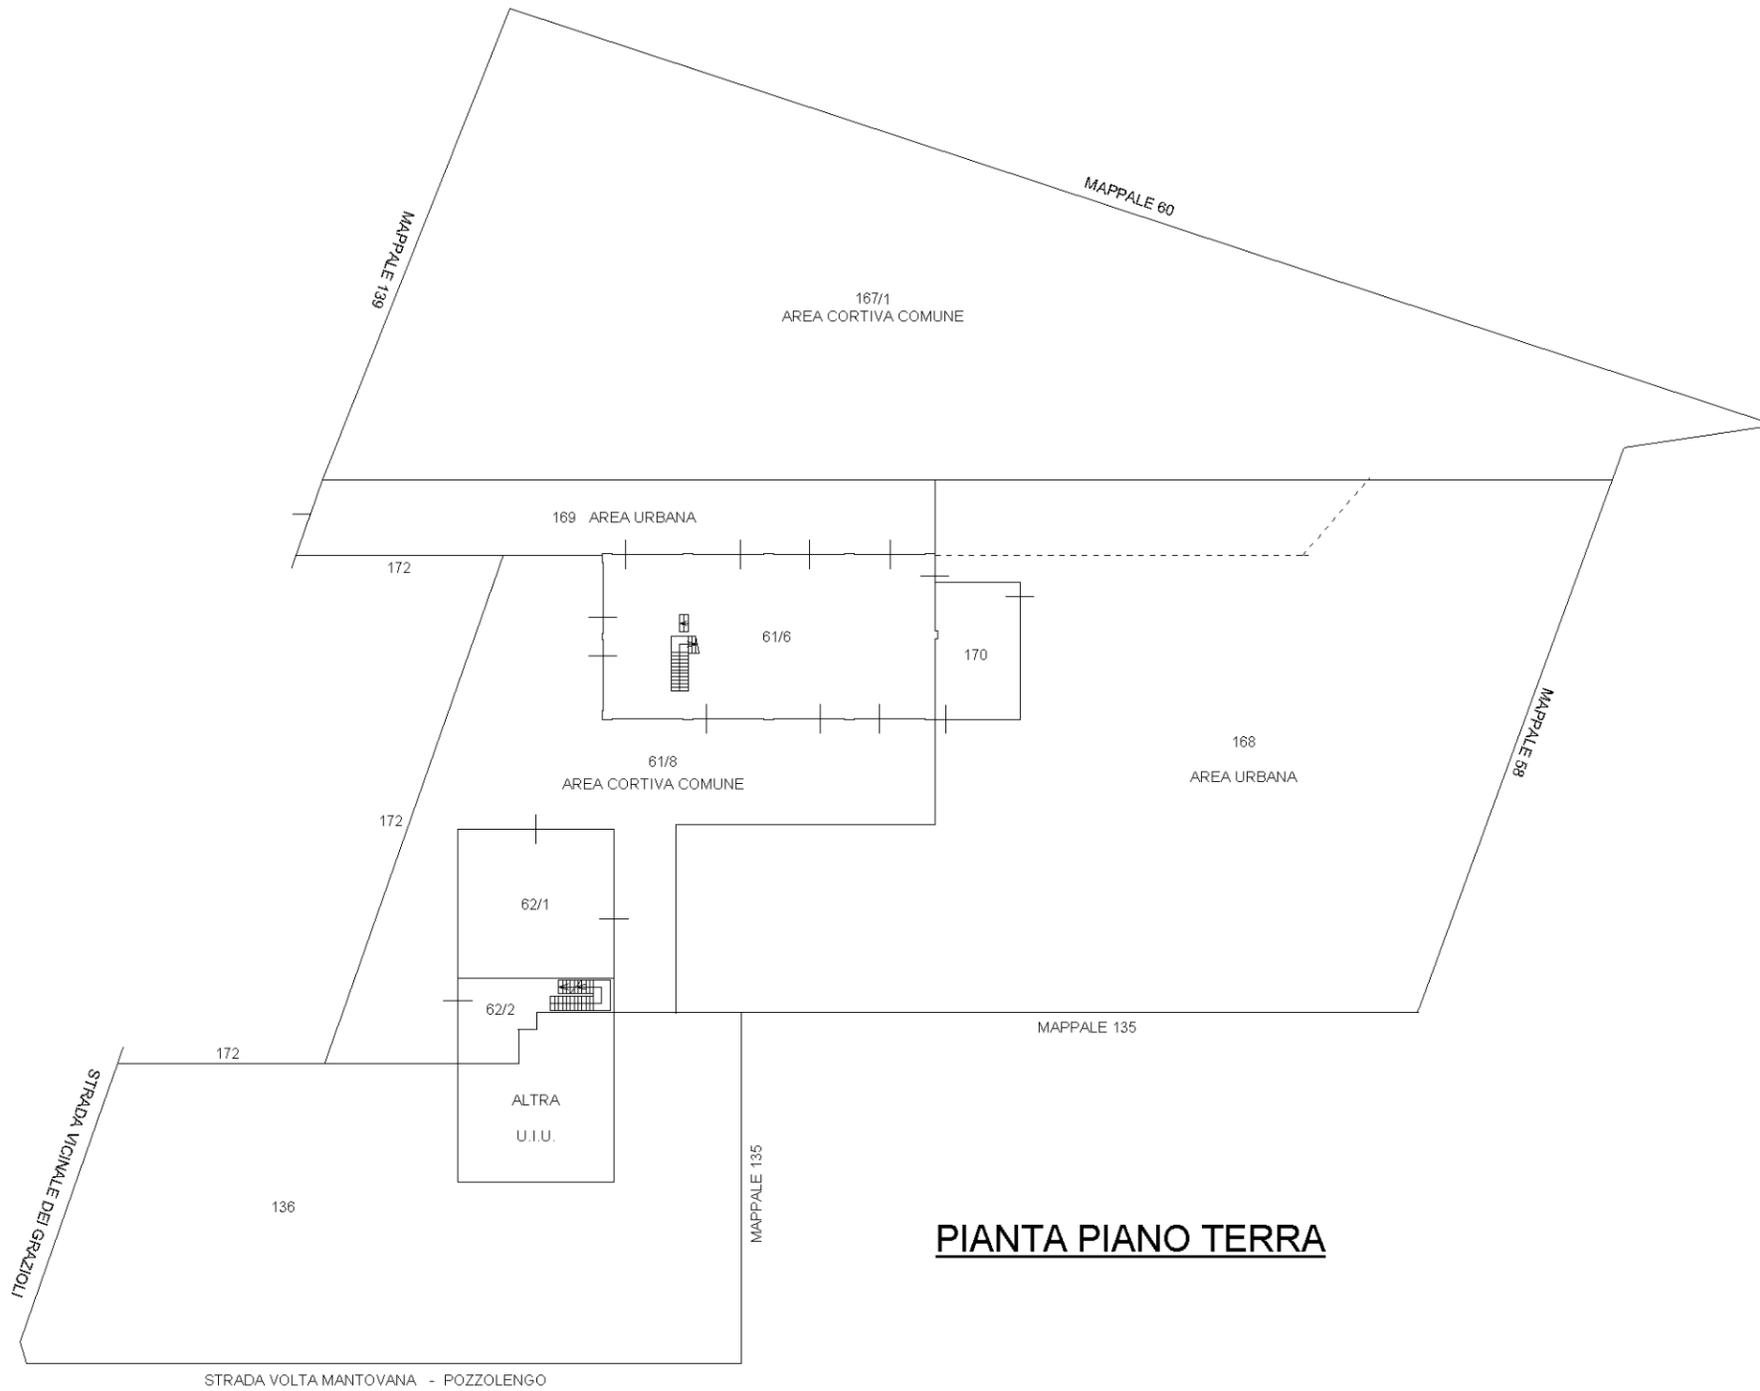
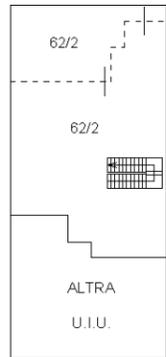


Data: 21/02/2024 - n. T345404 - Richiedente: Telematico  
Totale schede: 1 - Formato di acquisizione: A3(297x420) - Formato stampa richiesto: A3(297x420) - Fattore di scala non utilizzabile  
Ultima planimetria in atti

**Agenzia delle Entrate**  
**CATASTO FABBRICATI**  
Ufficio provinciale di Mantova

<b>ELABORATO PLANIMETRICO</b>	Compilato da: Sacchi Bruno	Iscritto all'albo: Ingegneri	Prov. Mantova	N. 891
Comune di Volta Mantovana	Sezione:	Foglio: 1	Particella: 61	Protocollo n. MN0018179 del 19/02/2024
Dimostrazione grafica dei subalterni			Tipo Mappale n. 47531 del 26/10/2023	Scala 1 : 500


**PIANTA PIANO PRIMO**

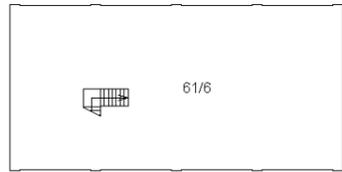

**PIANTA PIANO S1**



NORD

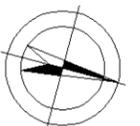

Data: 21/02/2024 - n. T345404 - Richiedente: Telematico