



RILIEVO PIANTA PIANO PRIMO - scala 1:100


H = ml 2.91

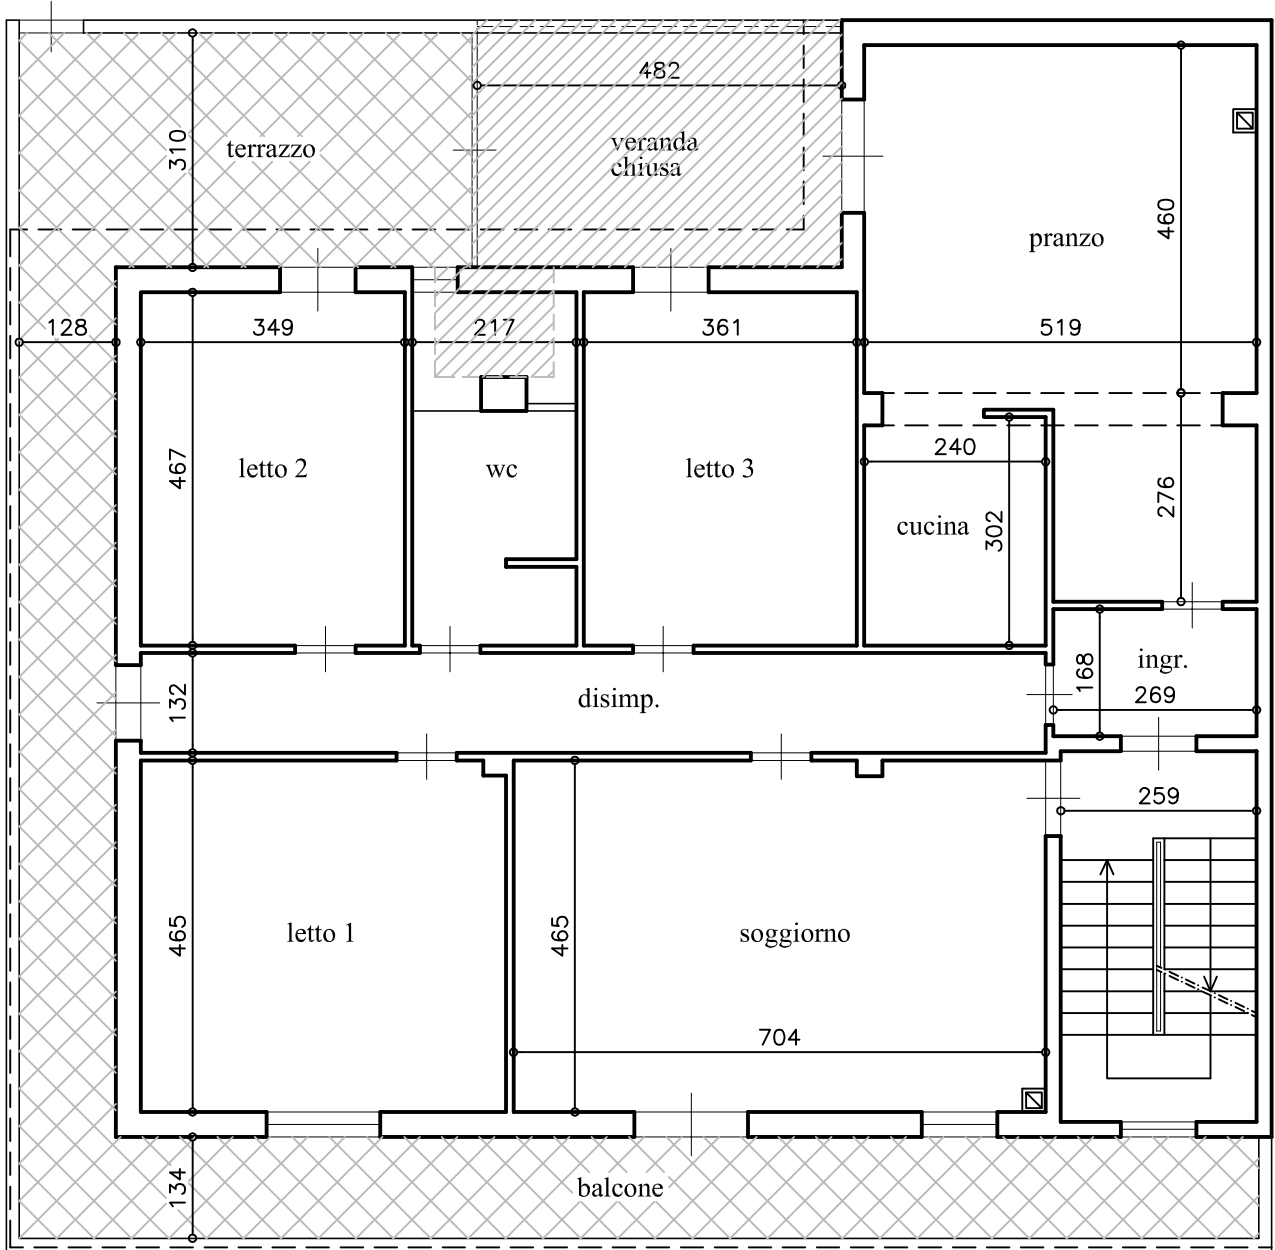

RILIEVO PIANTA
PIANO TERRA - scala 1:100

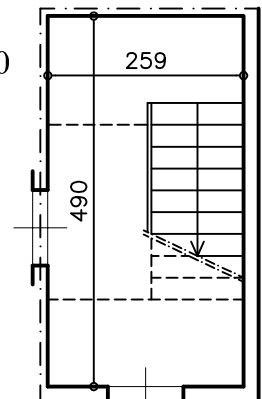

LEGENDA

 Porzioni di immobile e manufatti
privi di autorizzazione urbanistica

Via Bologna

TRIBUNALE DI LECCE - ESECUZIONE IMMOBILIARE RGE 381/2022

IMMOBILE SITO IN MELENDUGNO LOC. BORGAGNE ALLA VIA BOLOGNA civ. 15
IN CATASTO AL FG. 70 P.LLA 487 SUB 2

RILIEVO PIANTA COPERTURE - scala 1:100

