

Tabella consistenze Lorde rilevate	
Destinazione d'uso	MQ lordi arrotondati
Cantina	115

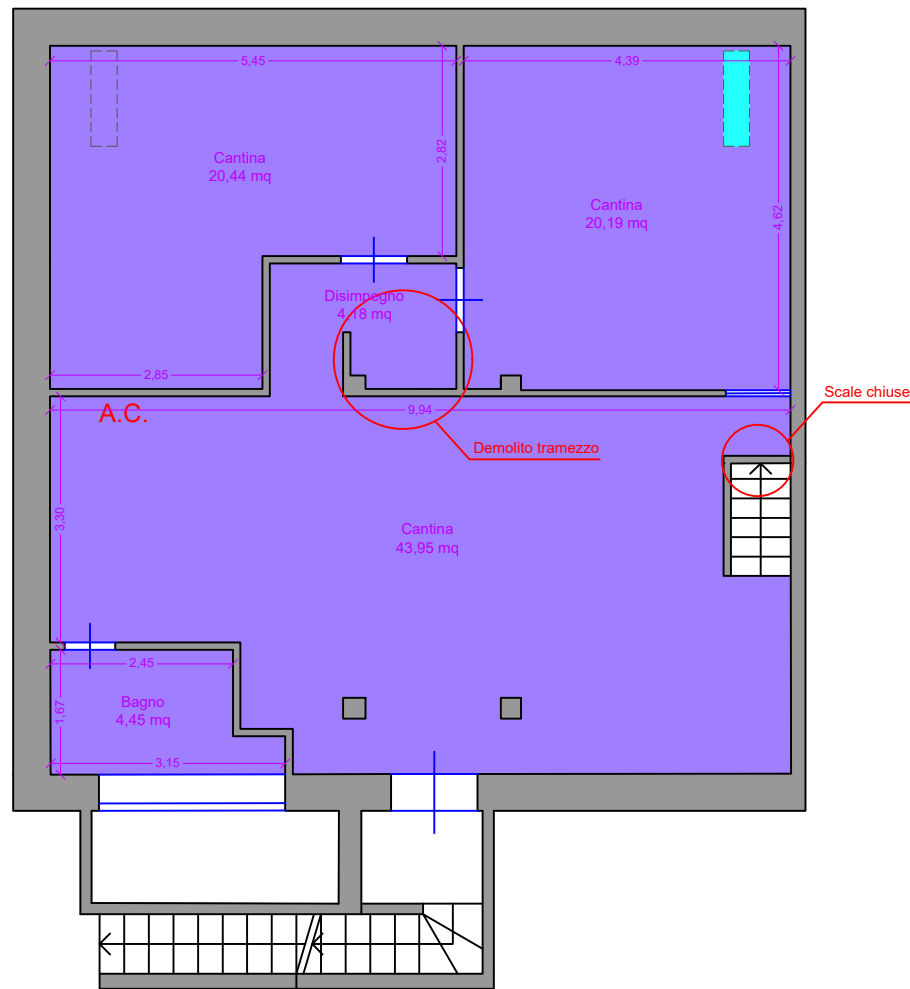


Tabella consistenze Lorde rilevate		
Destinazione d'uso		MQ lordi arrotondati
Appartamento	 	41
Portico	 	20
Giardino	 	95
Posto auto	 	16


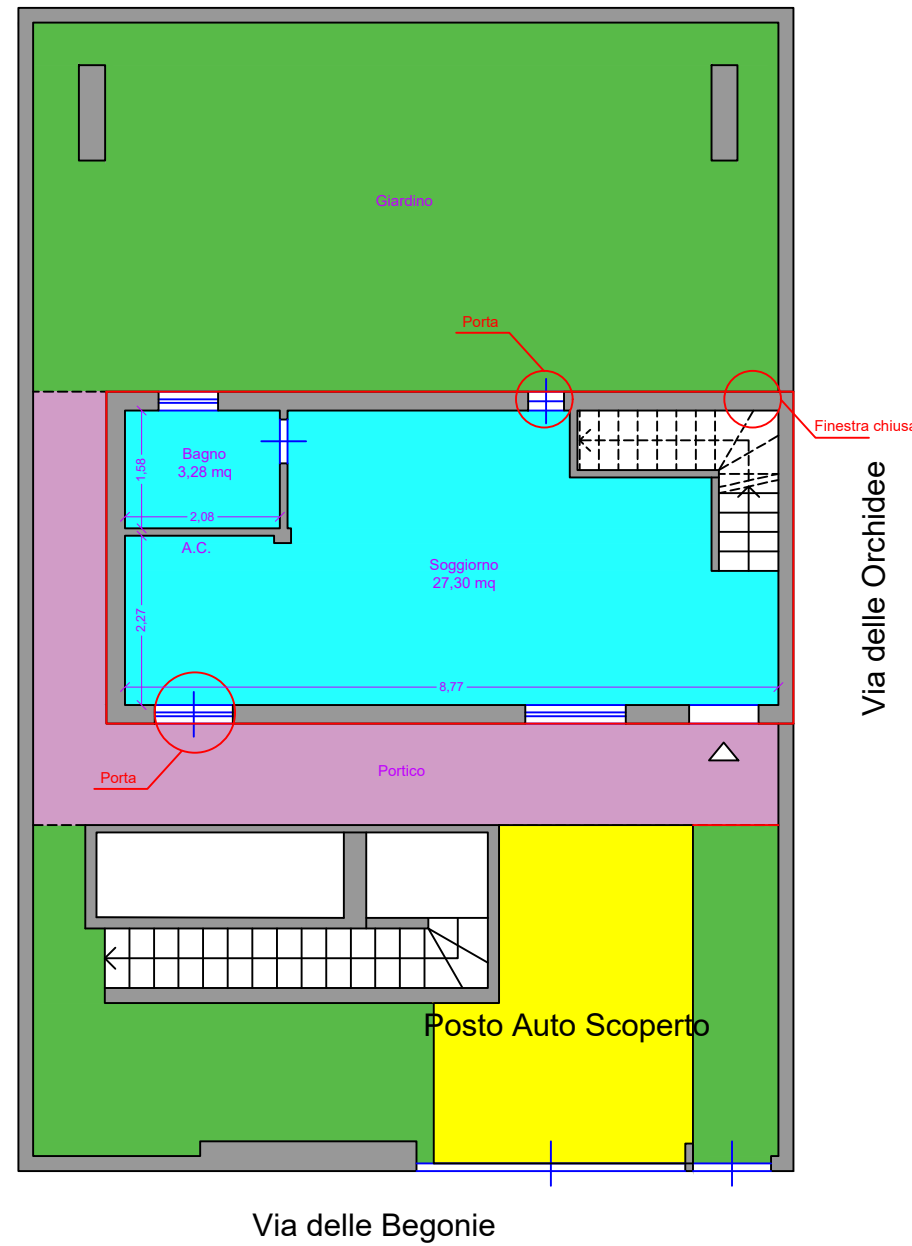


Tabella consistenze Lorde rilevate	
Destinazione d'uso	MQ lordi arrotondati
Appartamento	13
Stendit.- Lav.	17
Balcone	4

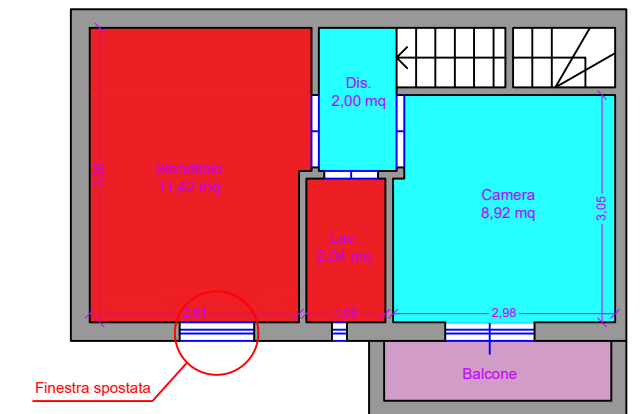

PIANTA PIANO SEMINTERRATO - Scala 1:100

PIANTA PIANO TERRA - Scala 1:100

PIANTA PIANO PRIMO - Scala 1:100