



Tabella consistenze Lorde rilevate		MQ lordi arrotondati
Destinazione d'uso		
Appartamento		71
Balcone		58
Sot. Non Abit.		61
Giardino		68

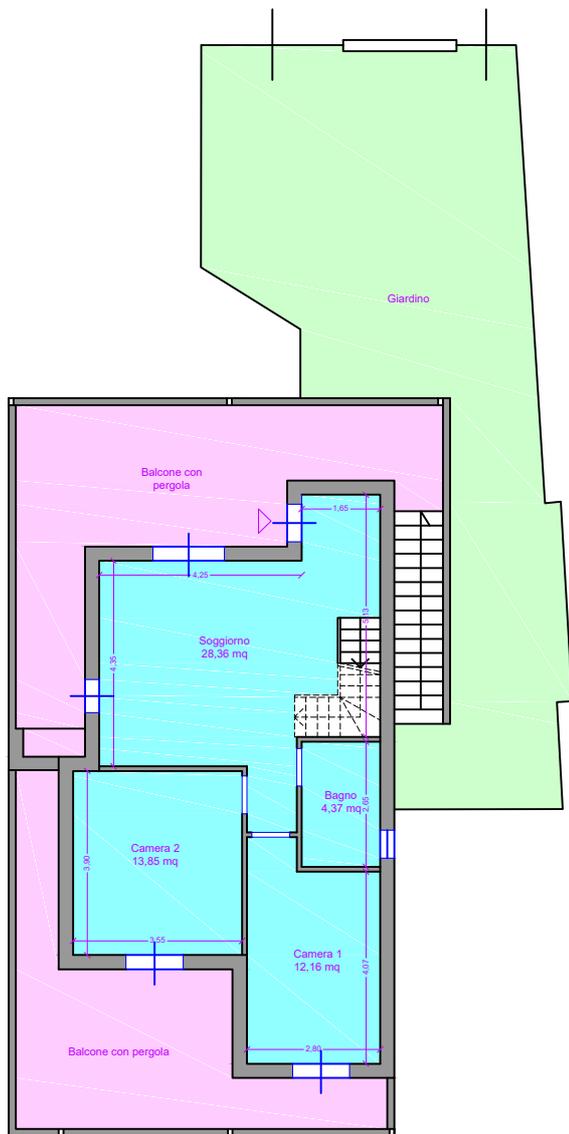

PIANTA PIANO PRIMO - Scala 1:100

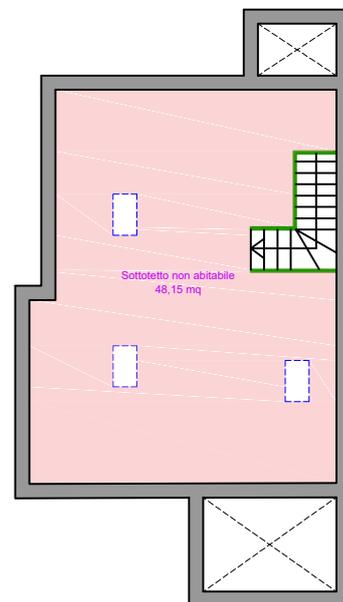

PIANTA PIANO SOTTOTETTO - Scala 1:100