

Studio Tecnico

Ing. Valeria Zizzi

Via S. Santo n. 37 - Priolo G. (SR)

Tel/Fax: 0931-771290 cell: 393/7690886E


e-mail: valeria.zizzi@gmail.com

pec: valeria.zizzi@ordineingegnerisiracusa.it

PIANTA PIANO CANTINATO Scala 1:100

F.10 p.lla 465 sub.2

(Stato di fatto da regolarizzare)

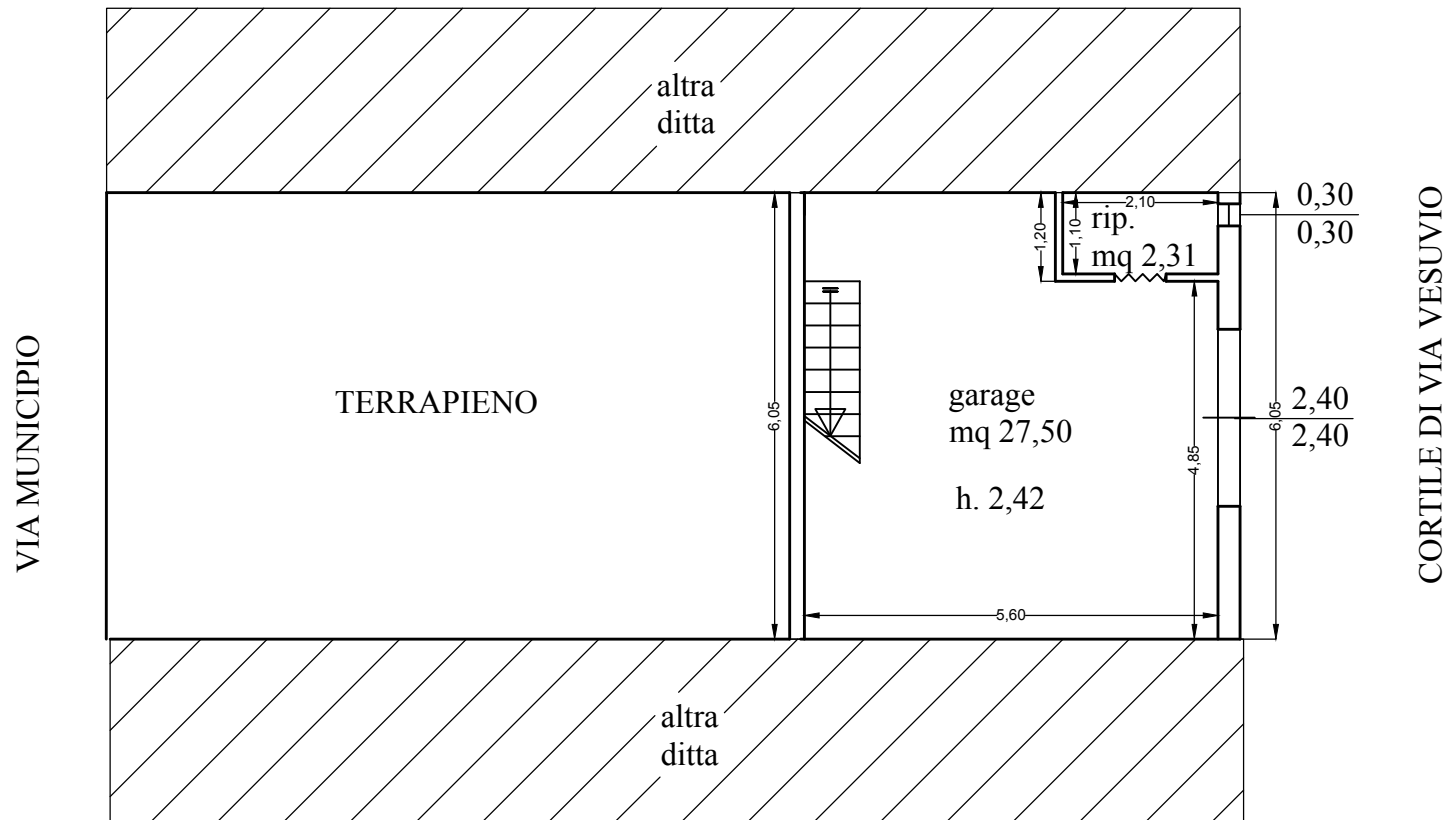

ALL. 16